




FÖRKLARING

- NY VÄG
- NYTTJANDE AV BEF VÄG
- ALTERNATIV A
- ALTERNATIV B
- ALTERNATIV C
- ALTERNATIV D
- FÖRKASTAT ALTERNATIV
- NATURVÄRDE ÄNGS- OCH BETESMARK
- ENKEL ÖGLA
- NYTT SÖDRÄCKE
- FASTIGHETSGRÄNS
- TRAKTGRÄNS
- BEF STAKET
- BEF ASFALTSKANT

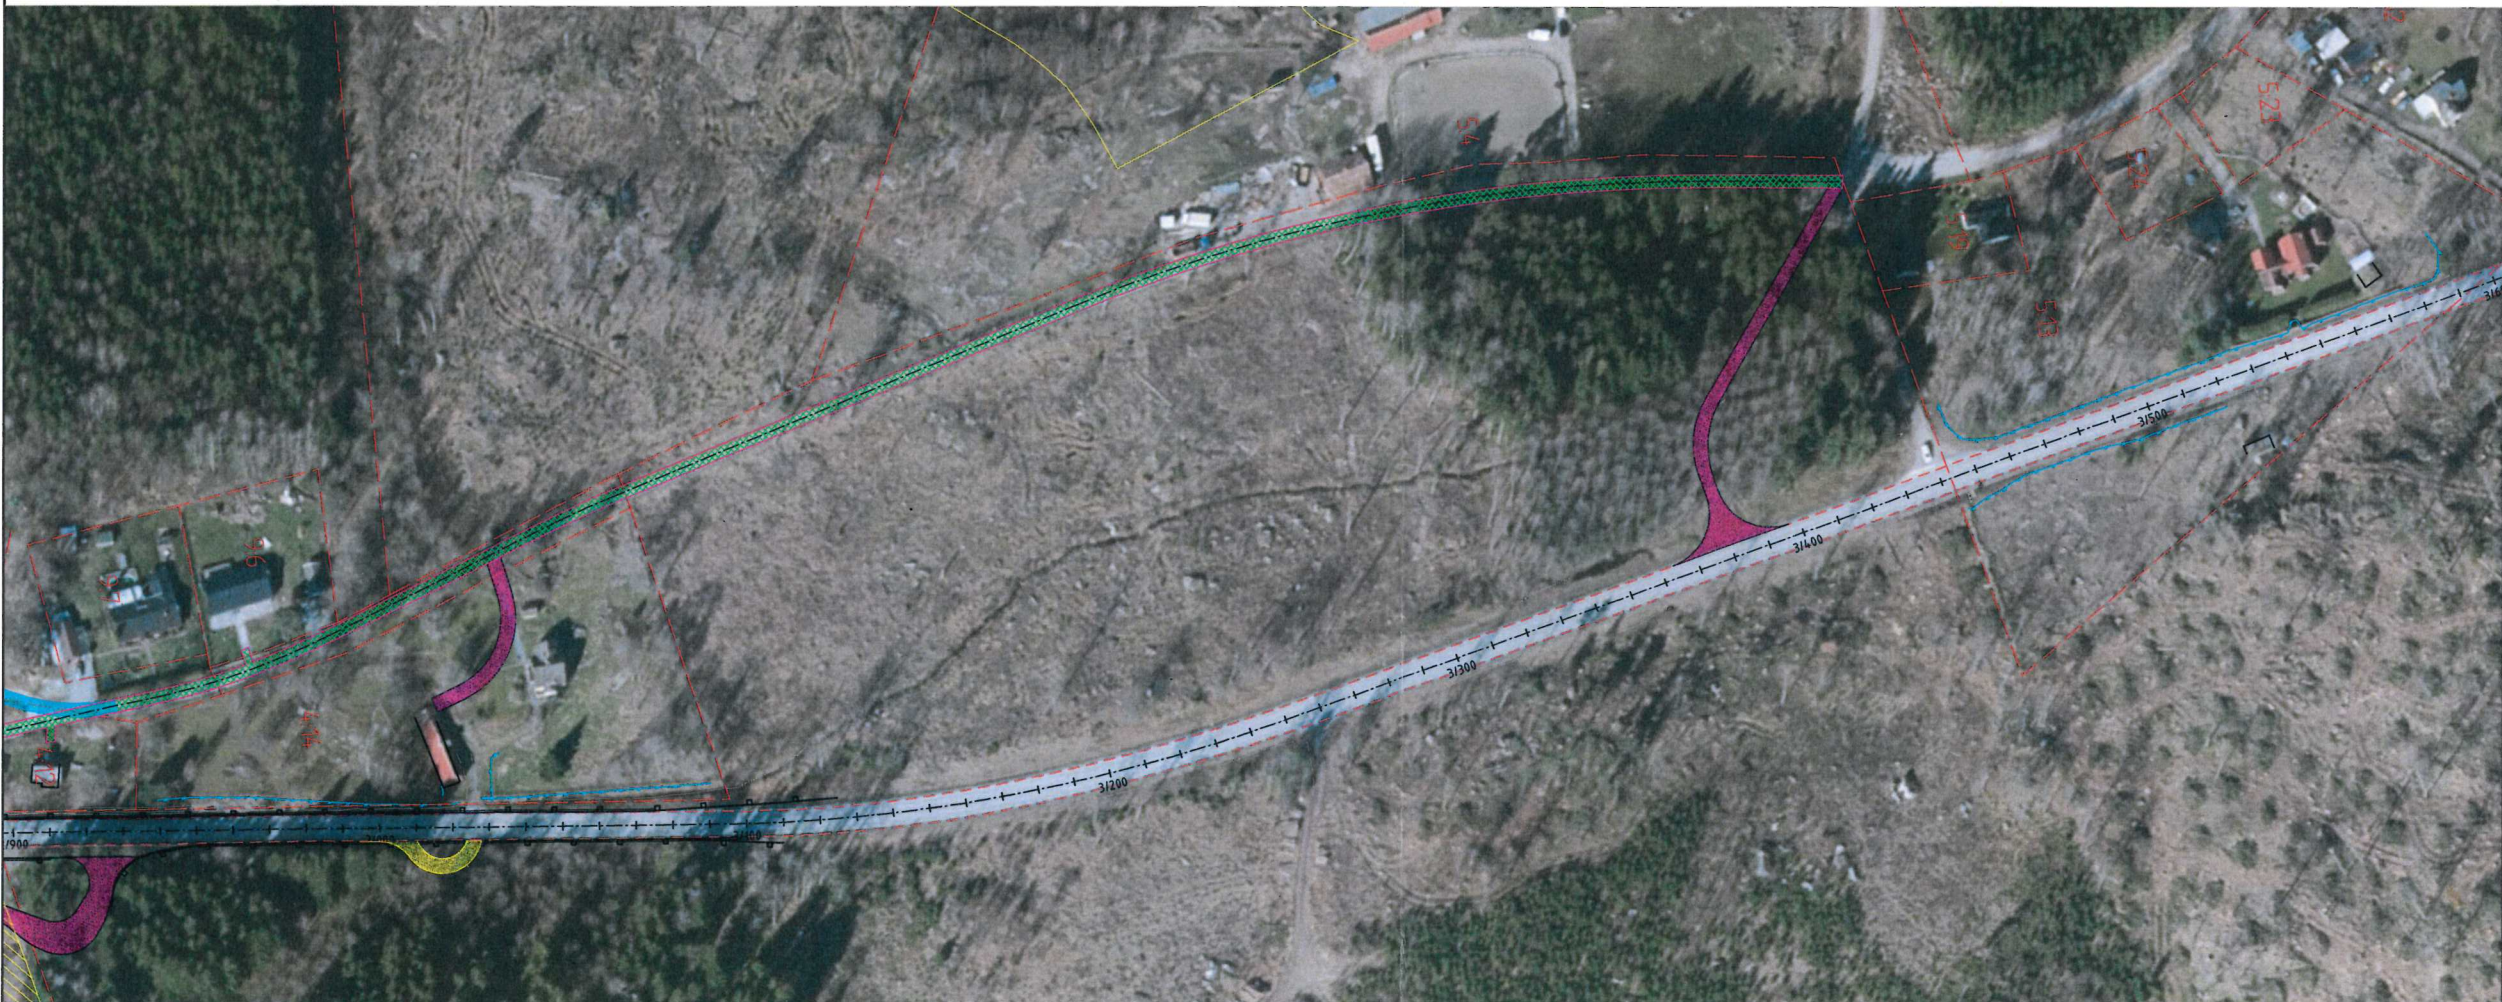

ARBETSMATERIAL

FÖRFRÅGNINGSUNDERLAG

DATUM: 2018-04-18

OBJEKT: VÄG 28, KARLSKRONA-EMMABODA

DELOMRÅDE / BAND: DELEN UDDABYGD - HOLMSJÖ

KONSTRUKTIONSHUMMER: 12703533

LEVERANTÖR: SWECO

SKAPAD AV: D. WIK

GRANSKAD AV: P. HAMMARIN

REVISOR: 22222

PLAN: VÄGUTFORMNING OCH TRAFIK

SKALA: 1:1000

FORMAT: A1

FÖRVALTNINGSHUMMER: 1 01 T 02 01