


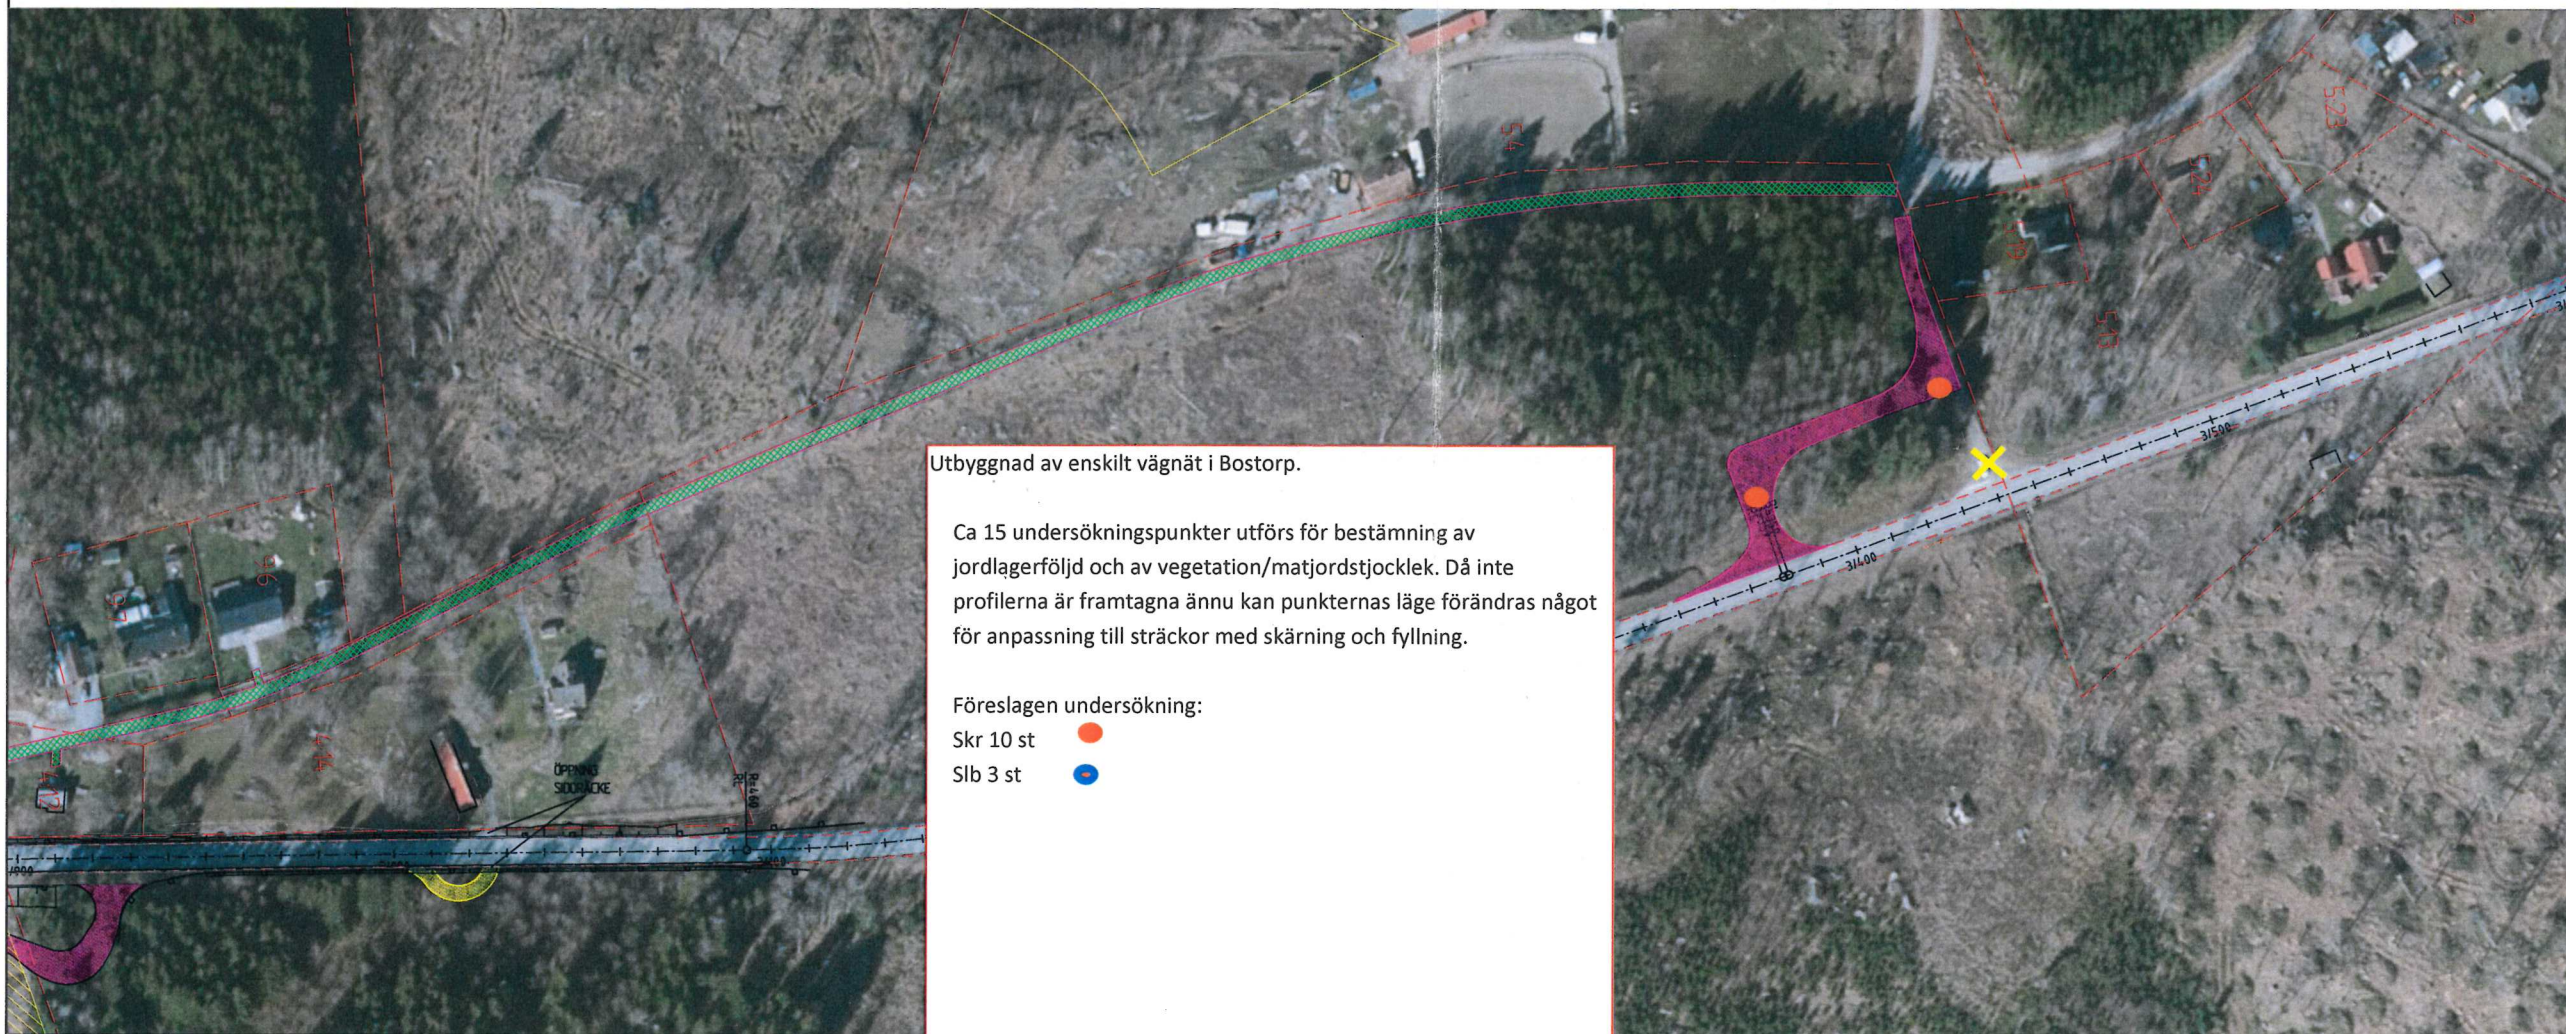

Utbyggnad av enskilt vägnät i Bostorp.

Ca 15 undersökningspunkter utförs för bestämning av jordlagerföljd och av vegetation/matjordstjocklek. Då inte profilerna är framtagna ännu kan punkternas läge förändras något för anpassning till sträckor med skärning och fyllning.

Föreslagen undersökning:

Skr 10 st ●

Slb 3 st ●

GRANSKNINGSSTATUS / SYFTE			
ARBETSMATERIAL			
HANDLINGSTYP			
FÖRFRÅGNINGSUNDERLAG			
DATUM		LEVERANS / ÄNDRINGS-PM	
2018-06-01			
OBJEKT			
VÄG 28, KARLSKRONA-EMMABODA			
DELOMRÅDE / BANDEL			
DELEN UDDABYGD - HOLMSJÖ			
ANLÄGGNINGSDDEL			
OBJEKTNUMMER / KM		KONSTRUKTIONNUMMER	
151201			
BESTÄLLARE		LEVERANTÖR	
 TRAFIKVERKET		SWECO 	
SKAPAD AV		UPPGIFTSNUMMER	
D. WIK		12703533	
GRANSKAD AV		ÄNDRING	
P. HAMMARIN		22222	
RITNINGSTYP			
PLAN			
TEKNIKOMRÅDE / RINNEHÅLL			
VÄGUTFORMNING OCH TRAFIK			
BESKRIVNING			
2/300-3/500 SÖDRA BOSTRORP			
SKALA		FÖRVALTNINGSNUMMER	
1:1000		A1	
RITNINGNUMMER		BLAD	NÄSTA BLAD
1 01 T 02 01			BET