



Entréplan

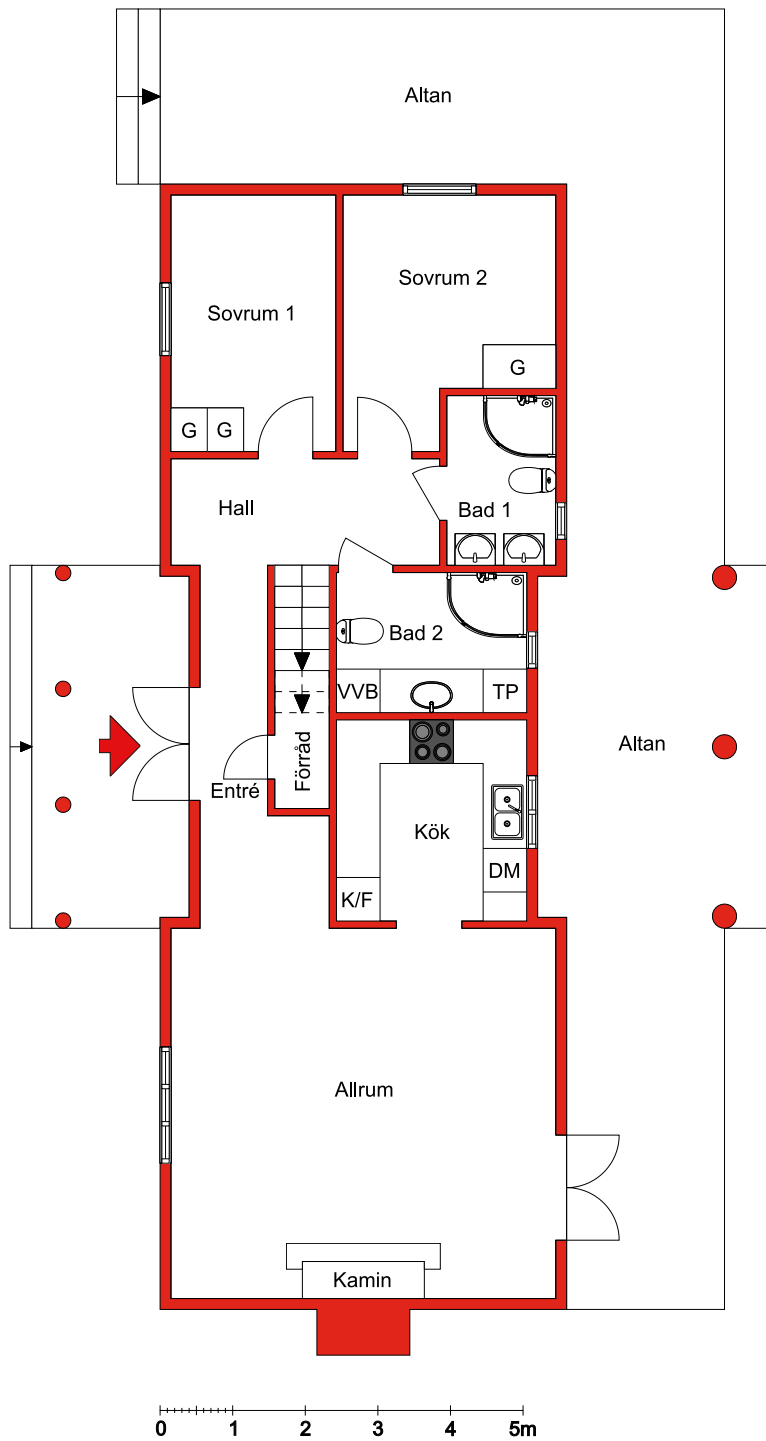

Övre plan

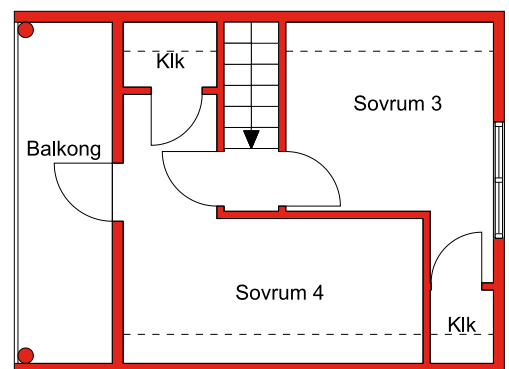

Viss avvikelse kan förekomma. Skala och mått kan avvika från verkligheten.