




Kv. Östra Ekedal 1:48

Höjdgatan, Gustavsberg

Area: 39 m²
Storlek: 1 Rok
Lägenhet: 9:09

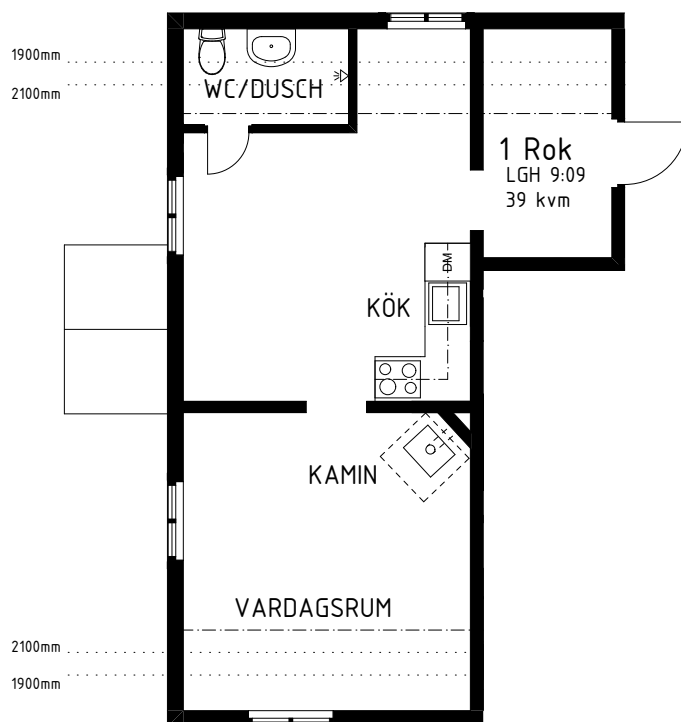

SKALA 1:100 (A4)
Originalformat A4

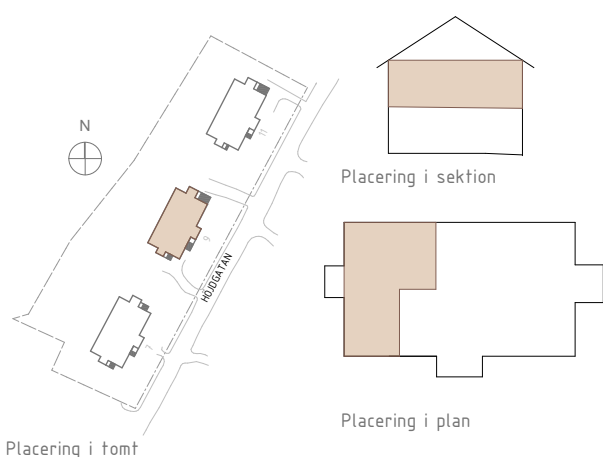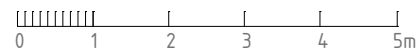

FÖRKLARINGAR

F	Frys
KLK	Klädkammare
DM	Diskmaskin
G	Garderob
ST	Städkåp
KM	Kombimaskin
TM	Tvättmaskin
HS	Högsåp

 Lägenhetens placering

Viss avvikelse kan förekomma.
Skala och mått kan avvika från verkligheten.

Johansson Fastigheter förbehåller sig rätten till ändringar.