


1

ENTRÉPLAN

1 : 100

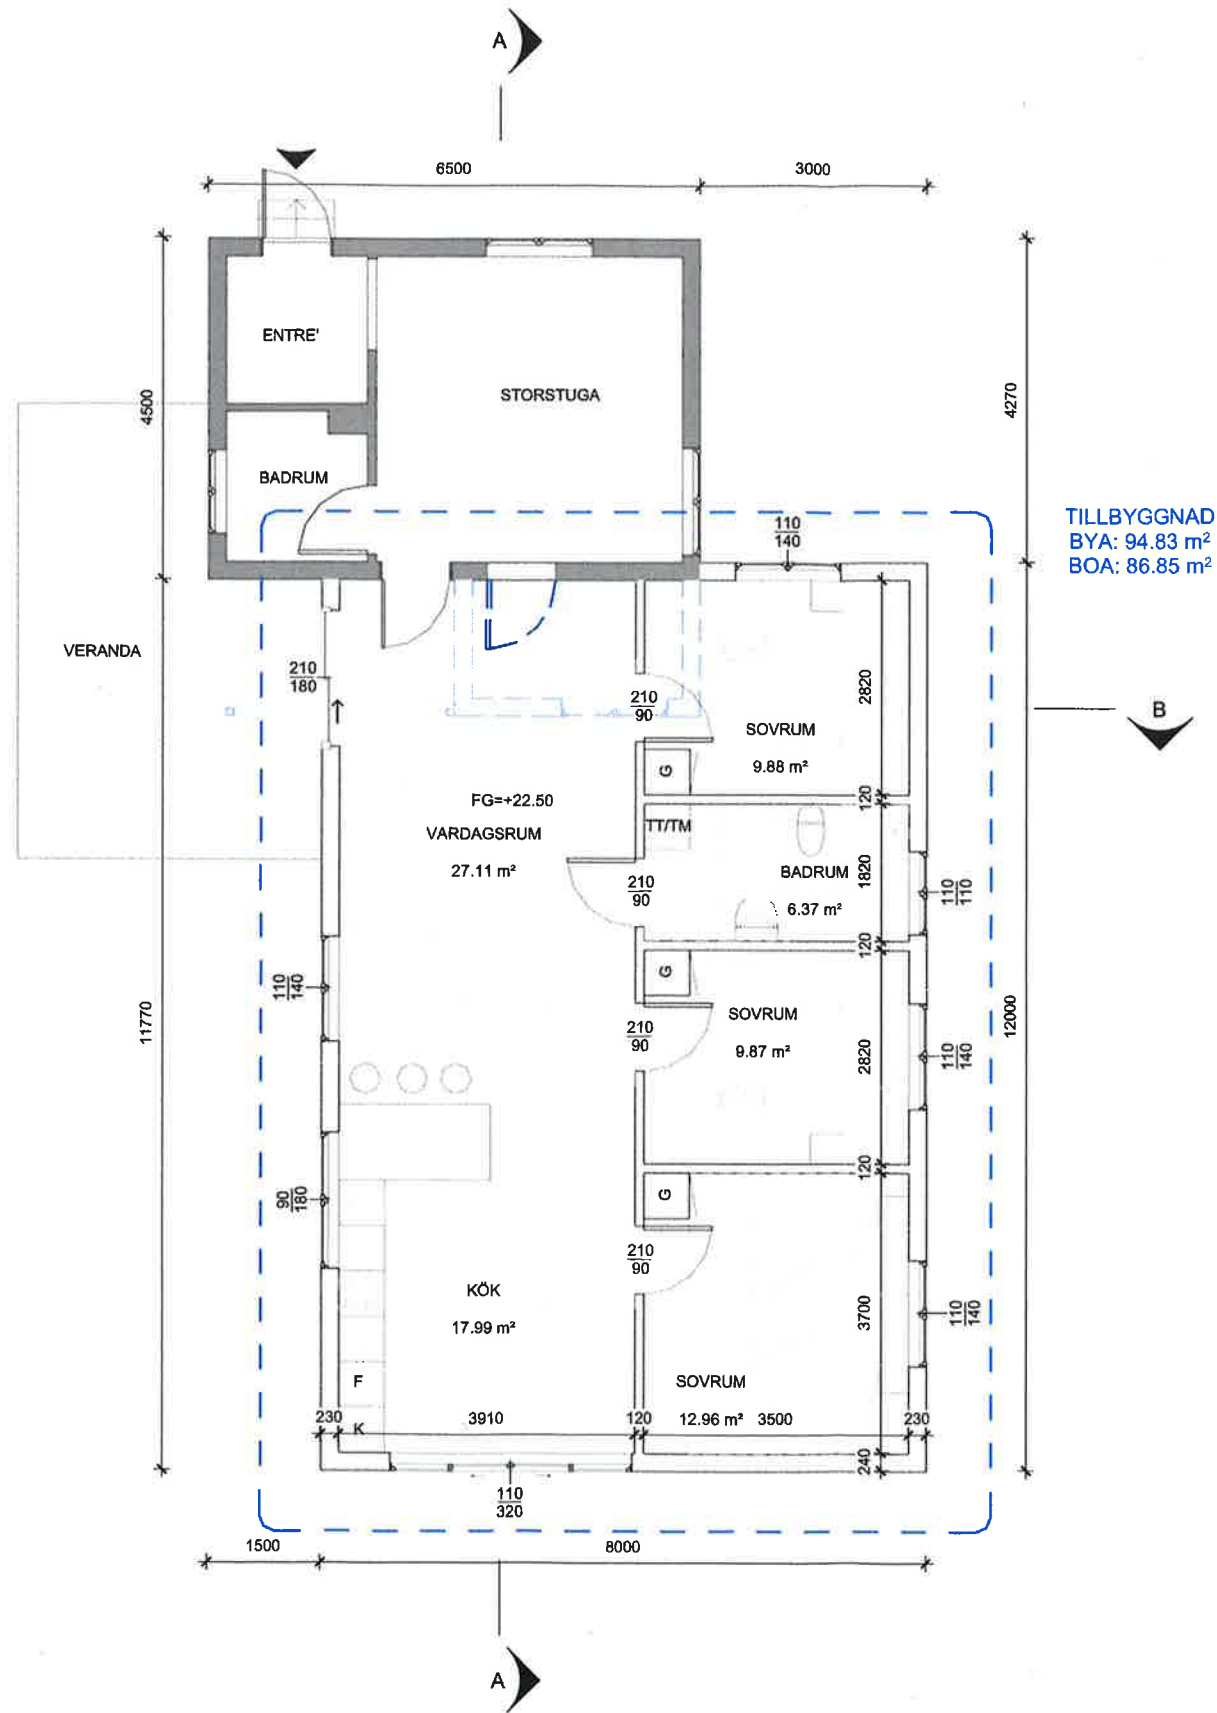


TILLBYGGNAD
BYA: 94.83 m²
BOA: 86.85 m²

SKALA 1:100



METER

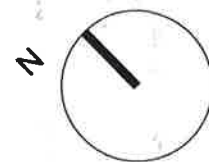

- BEF. VÄGG
- NY VÄGG
- DEMOLERA

FÖRKLARINGAR

SAMTLIGA MÅTT ANGES I MILLIMETER

FÖRESKRIFTER

ALLA MÅTT KONTROLLERAS PÅ PLATS
SAMTLIGA KONSTRUKTIONSRITNINGAR
BASERADE PÅ EKS 11 OCH BBR 29

HÄNVISNINGAR

SE RITNING:

BET	ANT	ÄNDRING AVSER	DATUM	SIGN
-----	-----	---------------	-------	------

STATUS
BYGGLOVSHANDLING

PROJEKT
TORSBY 1:105, Carport/Tillbyggnad

KONSULT
bygglovsverket.
Tellusgången 1
126 26 Hågersten
T: 08 515 100 50
w: www bygglovsverket.se

BH
Johan Axelson

A
Tsvetelina Yurukova

K

UPPDRAG NR	RITAD AV	HANDLÄGGARE
0000	T.Y.	A.S.

DATUM	ANSVARIG
3/29/2021	Ashkan Shafii/ ashkan@bygglovsverket.se

RITNING
ENTRÉPLAN

TORSBY 1:105, Carport/Tillbyggnad

RITNINGNUMMER:A-40.1-100


SKALA A3

1 : 100

3/29/2021

1 ENTRÉPLAN

1 : 100

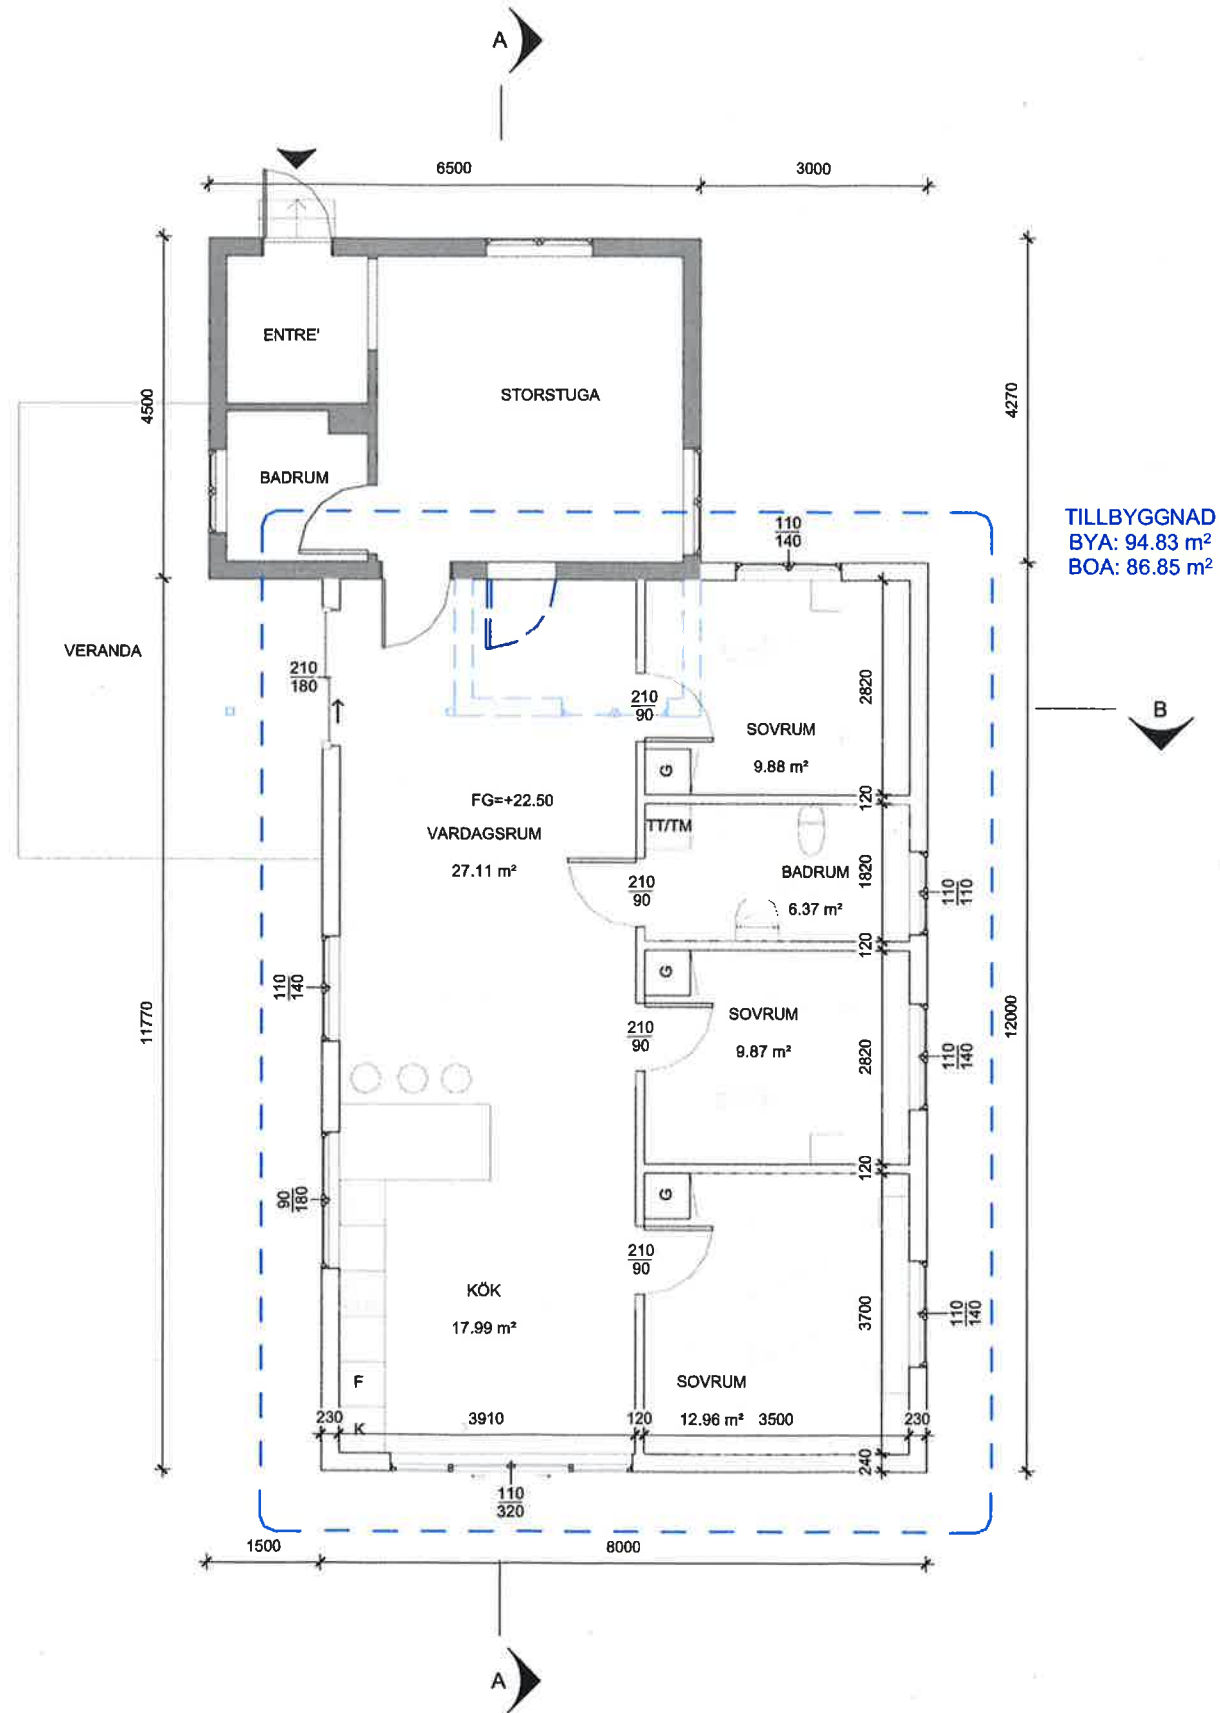

TILLBYGGNAD
BYA: 94.83 m²
BOA: 86.85 m²

FÖRKLARINGAR

SAMTLIGA MÅTT ANGES I MILLIMETER

FÖRESKRIFTER

ALLA MÅTT KONTROLLERAS PÅ PLATS
SAMTLIGA KONSTRUKTIONSRITNINGAR
BASERADE PÅ EKS 11 OCH BBR 29

HÄNVISNINGAR

SE RITNING:

BET	ANT	ÄNDRING AVSER	DATUM	SIGN
-----	-----	---------------	-------	------

STATUS

BYGGLOVSHANDLING

PROJEKT

TORSBY 1:105, Carport/Tillbyggnad

KONSULT

bygglovsverket.

Tellusgången 1
126 26 Hågersten
T: 08 515 100 50
w: www.bygglovsverket.se

BH

Johan Axelson

A

Tsvetelina Yurukova

K

UPPDRAG NR

0000

RITAD AV

T.Y.

HANDLÄGGARE

A.S.

DATUM

3/29/2021

ANSVARIG

Ashkan Shafii/ ashkan@bygglovsverket.se

RITNING

ENTRÉPLAN

TORSBY 1:105, Carport/Tillbyggnad

RITNINGNUMMER:A-40.1-100


SKALA A3

1 : 100

SKALA 1:100



METER

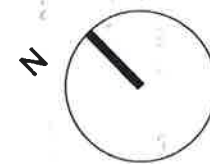

- BEF. VÄGG
- NY VÄGG
- DEMOLERA

3/29/2021