



IM Nacka - 303:1

Riksarkivet

RA-FF 2021/084558

Inkom: 2021-10-19

Avslutat:

Handläggare:

Beställning av inskrivningshandlingar

Uppgifter om fastigheten

Län	Stockholms län
Kommun	Värmdö kommun
Församling	Värmdö församling
Fastighetsbeteckning	Hemmesta 7:3
Fastighetens adress	Solviksstigen 9

Kopiebeställning

Servitut	Inskrivningsdatum: 1996, Aktnummer: 01-IM8-96/30859.1	} Gld: 1398
Servitut	Inskrivningsdatum: 1996, Aktnummer: 01-IM8-96/30860.1	

Leveransuppgifter

Jag som beställer är	Företag
Organisation	Bovida Fastighetsbyrå
Beställare	Ann-Charlotte Zetterman
Adress	Box 95
Postadress	134 22 Gustavsberg
Land	Sverige
Telefon dagtid	0704956798
E-post	lotta.zetterman@bovida.se
Jag vill få svar via	E-post



GÖRAN PERSON

AUKTORISERAD MÄKLARSAMFUNDET

Göran
INSKRIVNINGSMYNDIGHETEN
I NACKA DOMSAGA

Ink 1996-08-09

VÄRMDÖ Egendomsförmedling AB

Storskogsvägen 81, Box 80, 130 37 Stavnäs. Telefon 08-571 519 44, Fax 08-571 545 62

96/30859-60

Värmdö 1996-08-07

Inskrivningsmyndigheten
Nacka Tingsrätt
Box 1104
131 26 Nacka- Strand

Ansökan om inskrivning av servitut å fastigheterna Värmdö Hemmesta 7:1 och 11:16.

Ber härmed om inskrivning av servitut enligt bifogade servitutsavtal (2 st.).

Bevis om inskrivning önskas mot postförskott till Bo Pettersson, Kolviksvägen 29, 139 33 Värmdö.

Högaktningsfullt



Göran Person

Person

INSKRIVNINGSMYNDIGHETEN
I NACKA DOMSAGA
Ink 1996 -08- 0 9

SERVITUTSAVTAL

Nr.....
96/30859

Undertecknad ägare till fastigheten Värmdö Hemmesta 7:1 upplåter härmed såsom servitut till förmån för fastigheten Värmdö Hemmesta 11:16 rätt att för gångväg till strand och blivande brygga nyttja markområde markerat med Y på bifogad karta.

Vidare upplåter ägaren till Värmdö Hemmesta 7:1 såsom servitut till förmån för Värmdö Hemmesta 11:16 rätt att behålla och underhålla den infiltrationsledning avseende avlopp från trekammarbrunn som leder in över Hemmesta 7:1 och som markeras med X på bifogad karta.

Ägaren till Hemmesta 11:16 skall svara för samtliga kostnader för ledningens underhåll och funktion och skall vid varje tillfälle sköta ledningen enligt kommunens anvisningar.

Varje ny ägare till ovan nämnda fastigheter övertager förre ägarens rättigheter och skyldigheter enligt detta avtal, vid överlåtelse är överlåtaren skyldig att göra förbehåll härom.

Detta avtal får inskrivas såsom servitut hos inskrivningsmyndigheten Nacka tingsrätt.

Värmdö *3/7 - 96*

..... *Bo Pettersson*

Bo Pettersson 331008-1017

Godkännes..... *Birgitta Pettersson*

Birgitta Pettersson

Ovanstående äkta makars namnteckningar bevittnas:

..... *Göran Persson*

Göran Persson

..... *Margareta Persson*

MARGARETA PERSSON

30 Augusti 1905
Härka



öfver lägenheten

Gregorichill

INSKRIVNINGSMYNDIGHETEN
I NACKA DOMSAGA

Ink 1996 -08- 09

belägen på 3 m². Hemmesta egor


uti Wernsdö socknen och skerpslag af
Stockholms län;

upprättad år 1904 af

Misthlin


v. Kommissionslandtmätare.

Bilaga till servitutsavtal gällande rätt till gångväg samt
infiltrationsledning till förmån för Hemmesta 11:16.

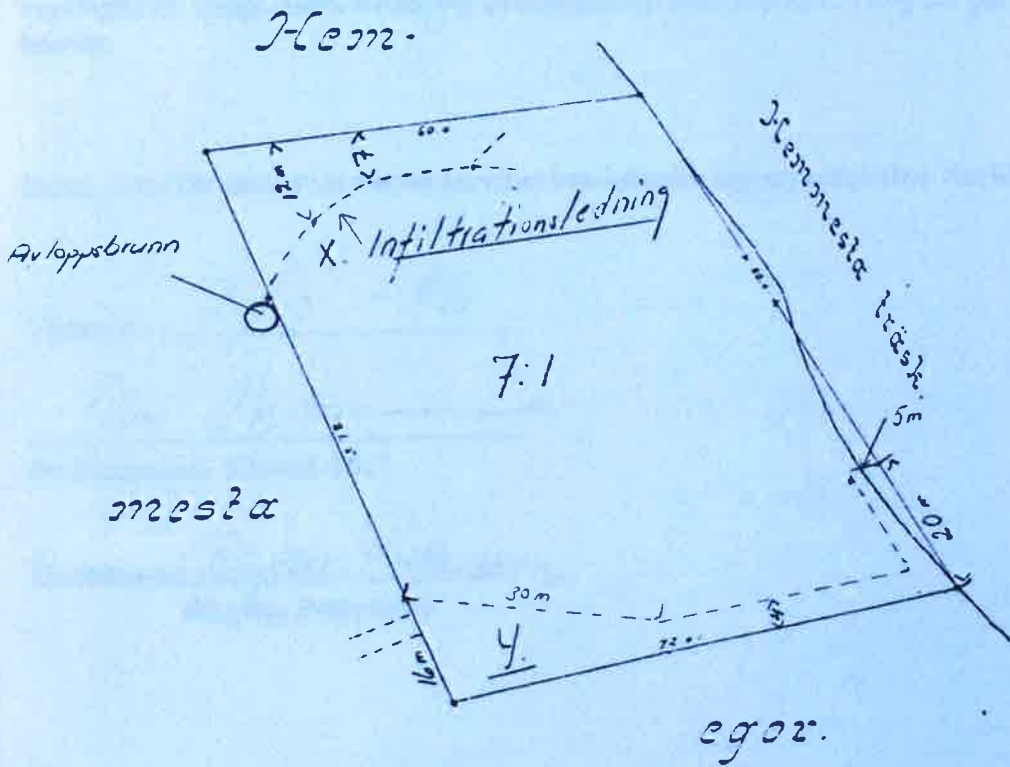

ENKELT HEMMESTA EN AREAL
4984. - SV METERN, BELYCAR
16 dec. 1904

Misthlin

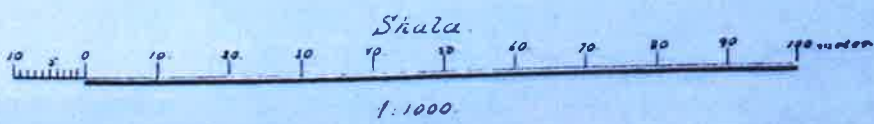

SERVITUTSAVTAL

Undertecknad ägare till fastigheten Värmdö Hemmesta 11:16 upplåter härmed såsom servitut till förmån för fastigheten Värmdö Hemmesta 7:1 rätt att för infart nyttja markområde markerat med X enligt bifogad karta.

Vid anläggande av körväg eller annat markarbete så skall samråd ske mellan båda parter.

Ägaren till Hemmesta 7:1 skall själv svara för eventuella kostnader för arbeten med väg mm samt svarar också själv för eventuell vinterväghållning.

Körväg får ej utföras på så sätt att ägaren till Hemmesta 11:16 är förhindrad att själv nyttja markområdet för egen infart.

Varje ny ägare till ovan nämnda fastigheter övertager förre ägarens rättigheter och skyldigheter enligt detta avtal, vid överlåtelse är överlåtaren skyldig att göra förbehåll härom.

Detta avtal får inskrivas såsom servitut hos inskrivningsmyndigheten Nacka tingsrätt.

Värmdö 3/2 - 96

.....
Bo Pettersson

Bo Pettersson 331008-1017

Godkännes:
Birgitta Pettersson

Ovanstående äkta makars namnteckningar bevittnas:

.....
Göran Persson

.....
MARGARETA PERSSON

SITUATIONSPLAN ÖVER


INSKRIVNINGSMYNDIGHETEN
I NACKA DOMSAGA

Ink 1996-08-09

Nr. /

HEMESTA 11:16 VÄRMDÖ KOMMUN

Bilaga till servitutsavtal gällande rätt till infart för Hemmesta 7:1

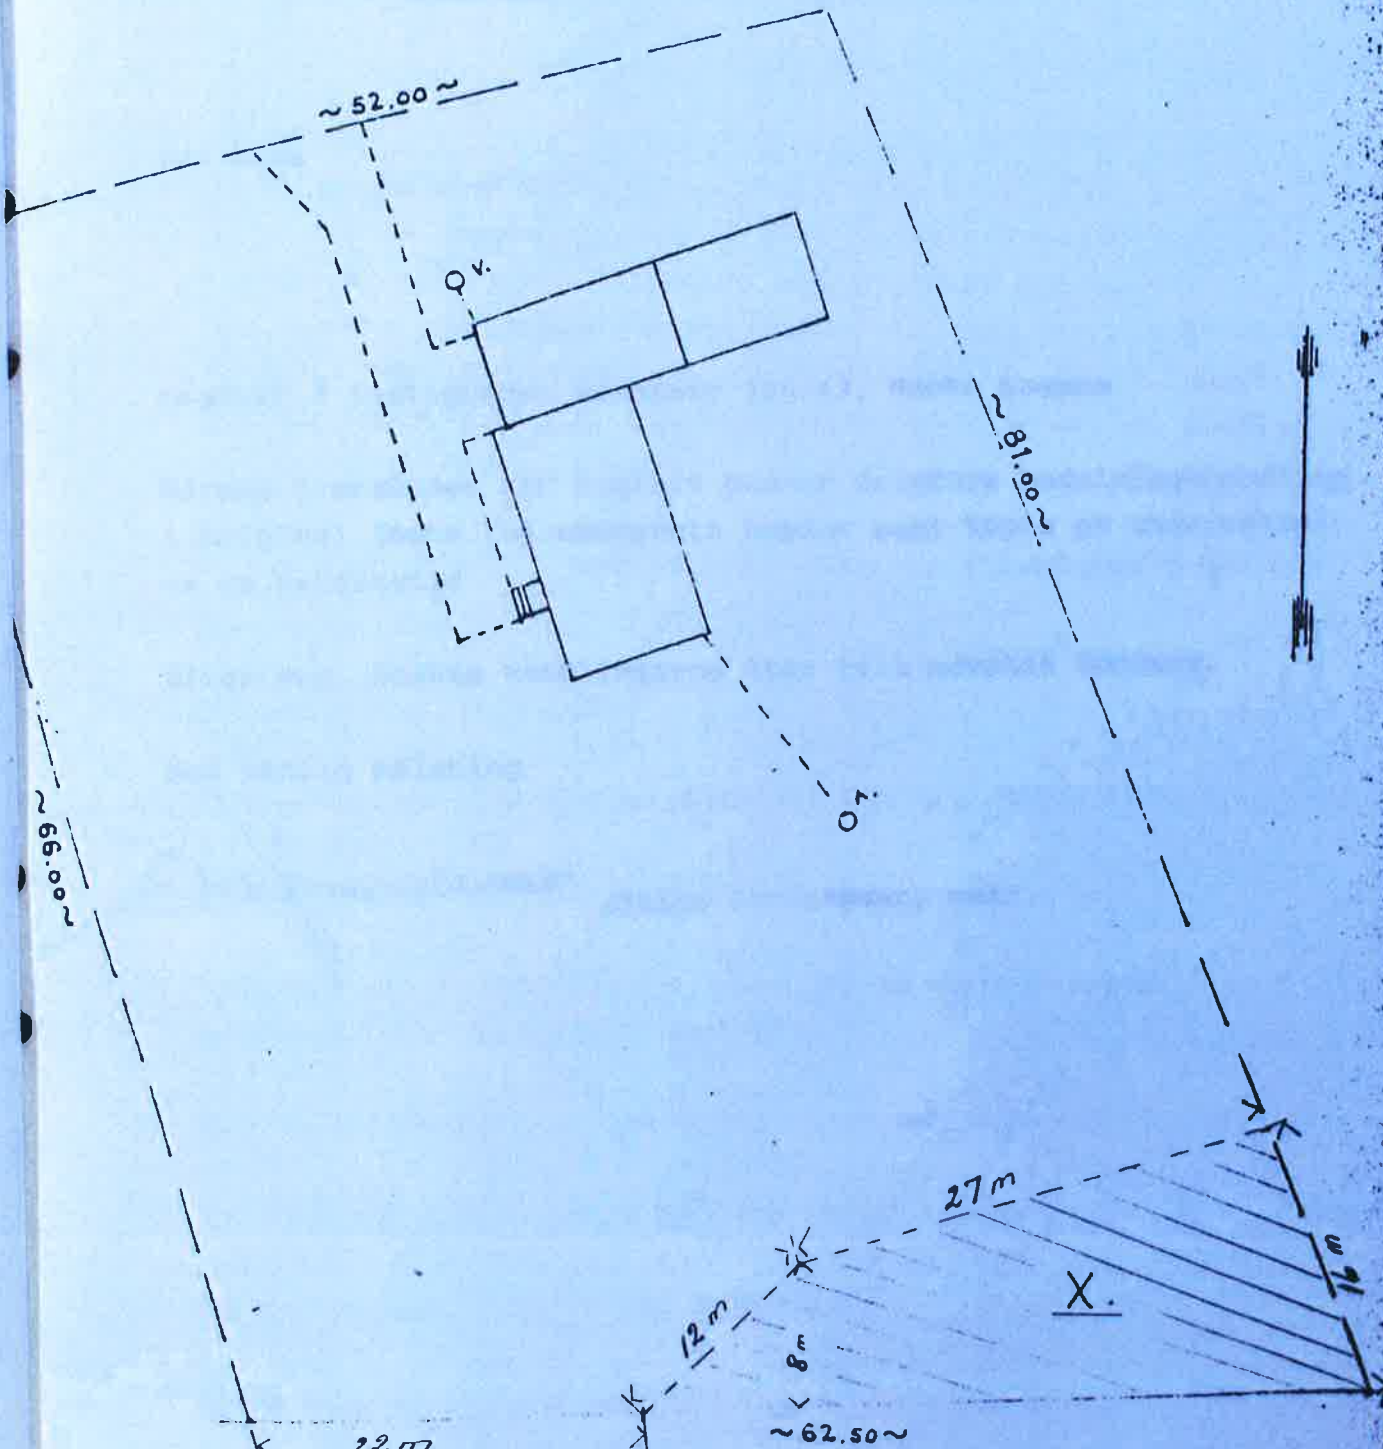

SKALA 1:400

AREAL 4080 m²