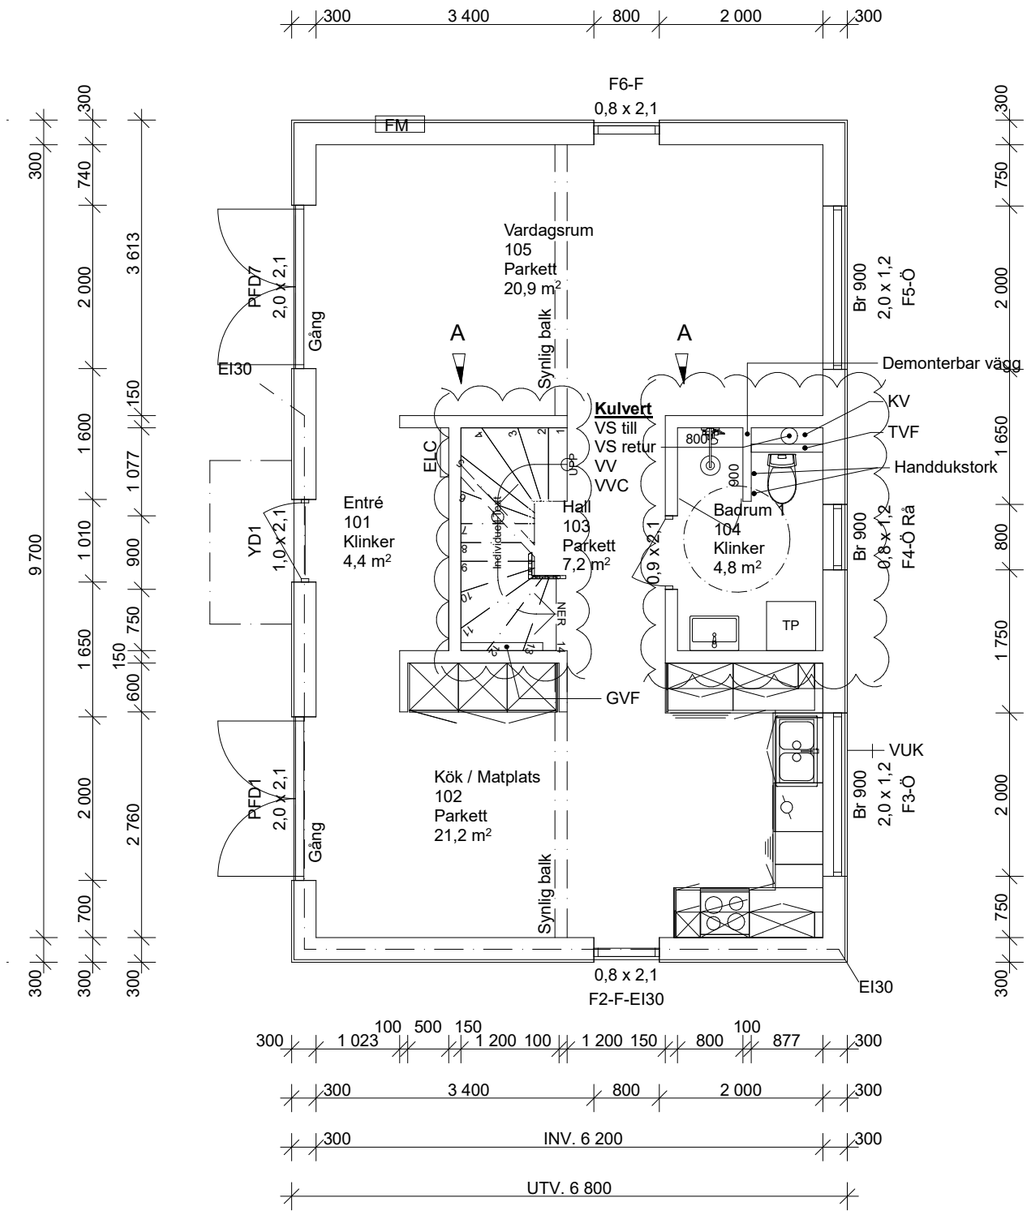

Plan 1 1:75

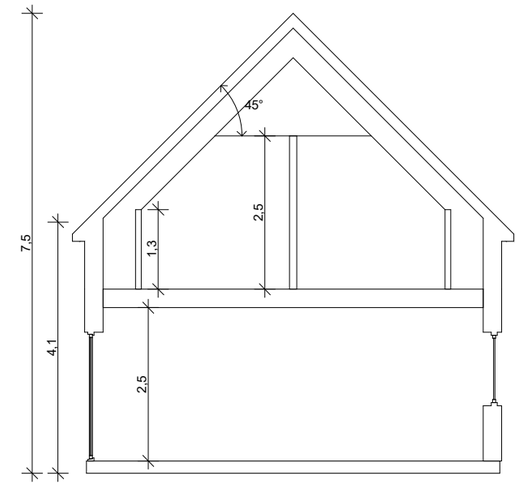

K-20 1:100

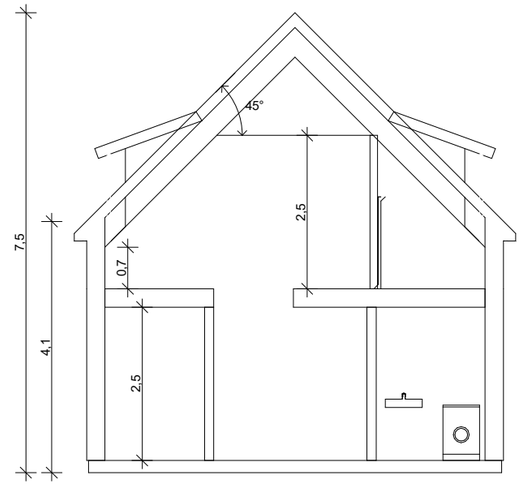

K-21 1:100

REV A 2021-08-16: Trappa spegelvänd. Badrum spegelvänd.
GVF flyttad. ELC flyttad. Innerdörr till badrum flyttad

PROVINSHUS
– SKÅNSKA STENHUS –
040-40 89 90
Marielundsvägen 8
233 91 Svedala

Bygghandling			DATUM 2021-05-24
HERDEN 8, BÅSTADS KOMMUN Nybyggnad enbostadshus Plan 1			ANSVARIG SKALA 1:75, 1:100 (A3)
UPPDRAG NR P115 (E)	RITAD/KONSTR AV Filip Spajic	HANDLÄGGARE	NUMMER A-10 BET