


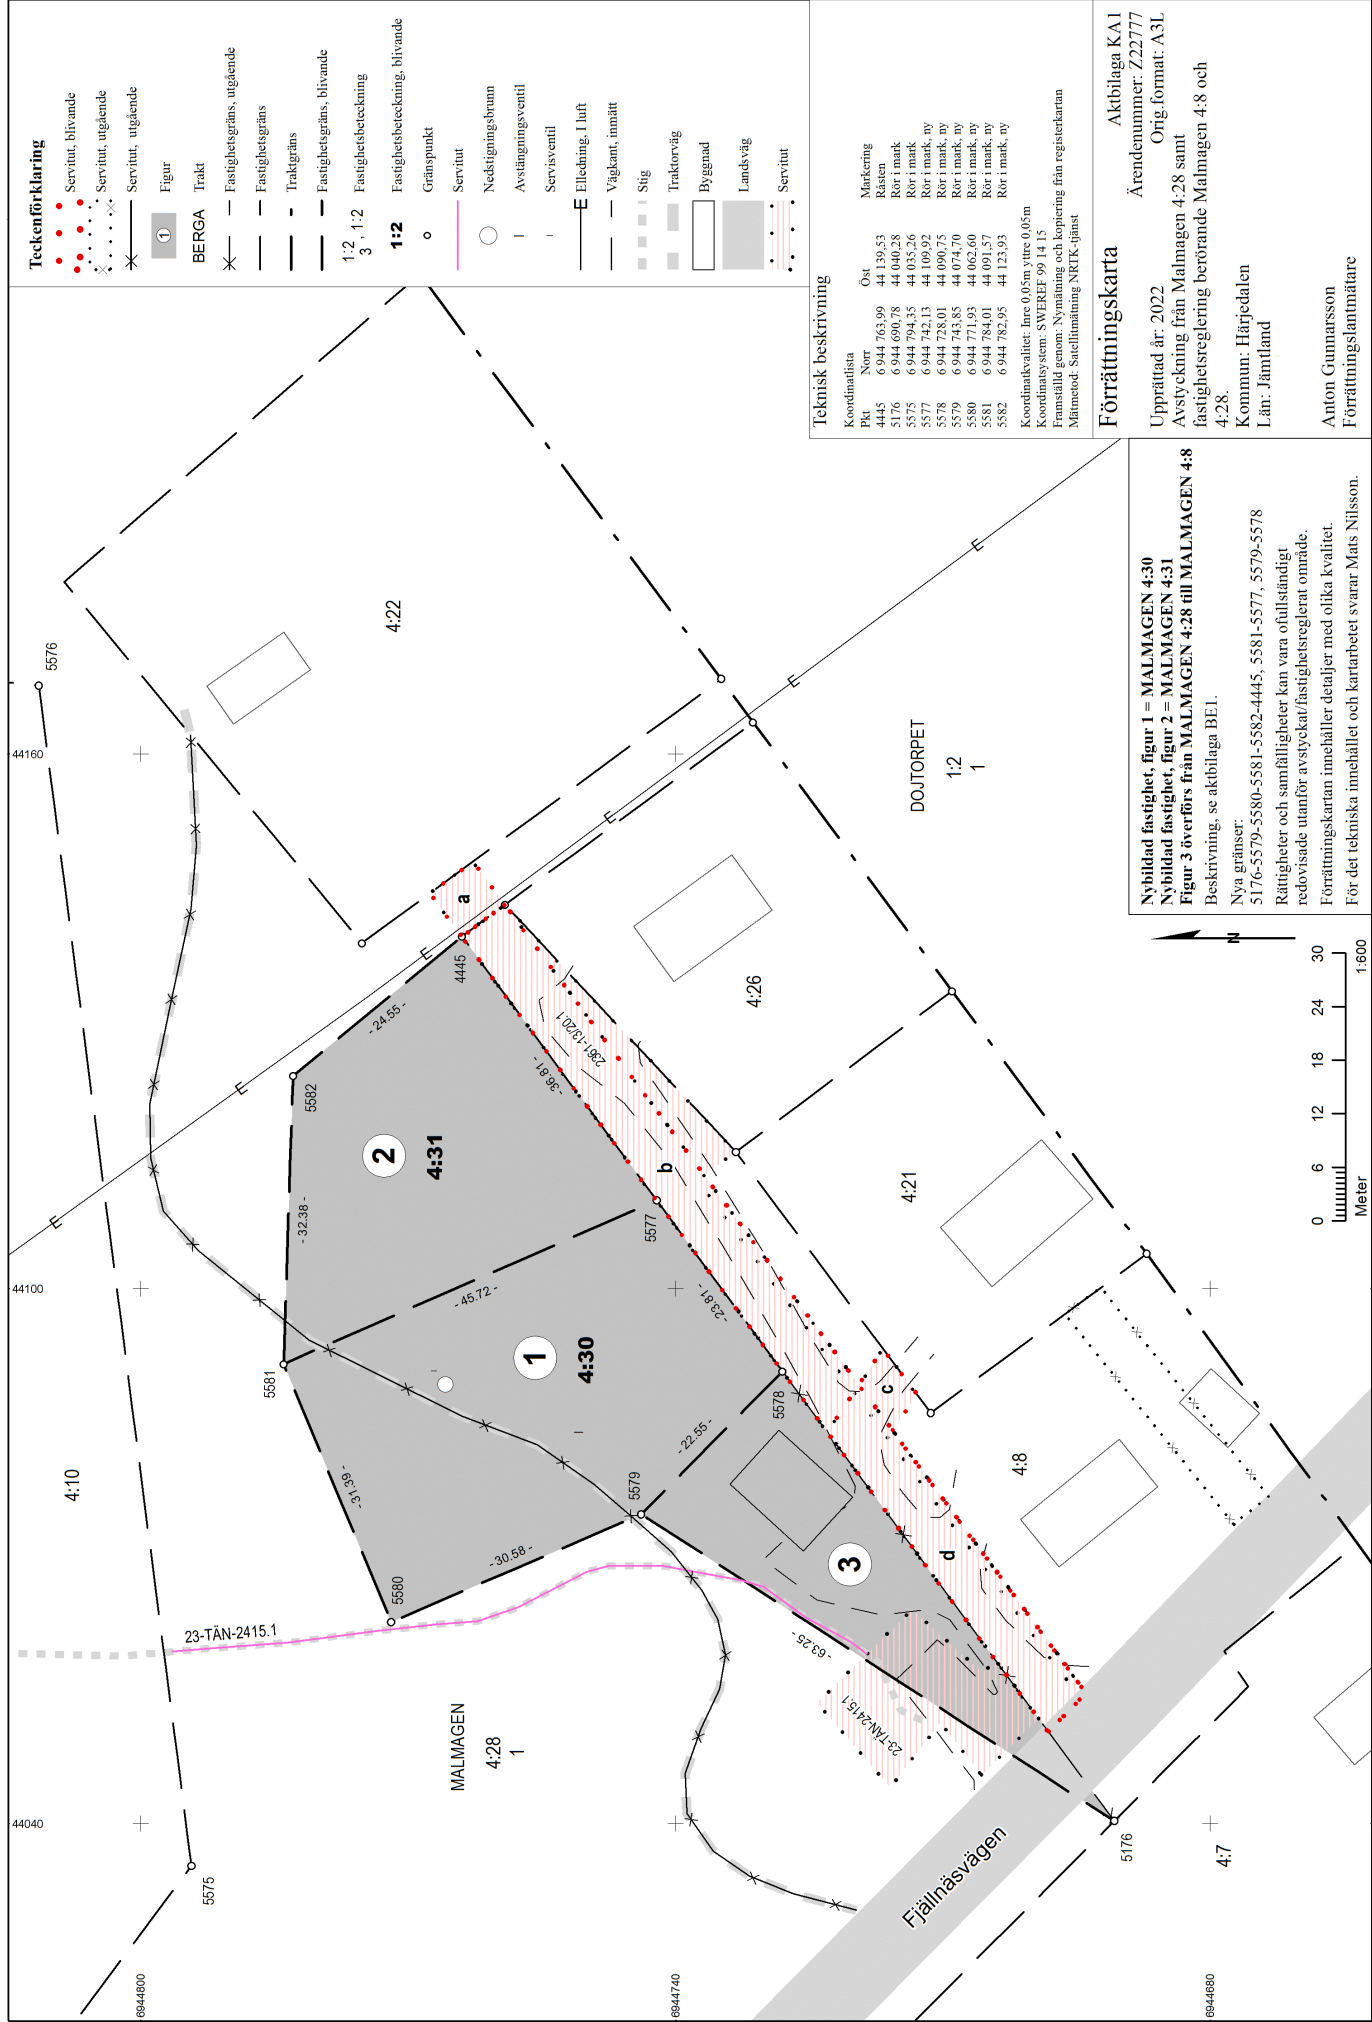

Teckenförklaring

- Servitut, blivande
- Servitut, utgående
- Servitut, utgående
- Servitut, utgående
- Figur
- BERGA
- Trakt
- Fastighetgräns, utgående
- Fastighetgräns
- Trakgräns
- Fastighetgräns, blivande
- Fastighetbeteckning
- 1:2
- 3, 1:2
- 1:2
- Fastighetbeteckning, blivande
- Gränspunkt
- Servitut
- Nedstigningsbrunn
- Avdängningsventil
- Servisventil
- Elledning, I luft
- Väggkant, innått
- Stig
- Traktörväg
- Byggnad
- Landsväg
- Servitut

Teknisk beskrivning

Koordinatlista		Öst
PKt	Norr	
4445	6 944 763,99	44
5176	6 944 690,78	44
5575	6 944 794,35	44
5577	6 944 742,13	44
5578	6 944 728,01	44
5579	6 944 743,85	44
5580	6 944 771,93	44
5581	6 944 784,01	44
5582	6 944 782,95	44

Koordinatsystem: SWEREF 99 14 15
Framställd genom: Nymätning och kopiering från registerkartan
Mätmetod: Satellitmätning NRTK-tjänst

Förrättningskarta

Aktbilaga K.A.1
Ärendenummer: Z22777
Orig.format: A3L
Upprättad år: 2022
Avstyckning från Malmagen 4:28 samt
fastighetsreglering berörande Malmagen 4:8 och
4:28.
Kommun: Härjedalen
Län: Jämtland
Anton Gunnarsson
Förrättningslantmätare

Nybildad fastighet, figur 1 = MALMAGEN 4:30
Nybildad fastighet, figur 2 = MALMAGEN 4:31
Figur 3 överförs från MALMAGEN 4:28 till MALMAGEN 4:8
Beskrivning, se aktbilaga BE1.
Nya gränser:
5176-5579-5580-5581-5582-4445, 5581-5577, 5579-5578
Rättigheter och samfälligheter kan vara ofullständigt
redovisade utanför avstyckat/fastighetsreglerat område.
Förrättningskartan innehåller detaljer med olika kvalitet.
För det tekniska innehållet och kartarbetet svarar Mats Nilsson.