


Teckenförklaring:

- - - - - Traktgräns
 - - - - - Fastighetsgräns
 - - - - - Ny Fastighetsgräns
 12.34
 Måttangivelse
 Bostadshus
 Uthus
 Brunn
 ga, bilparkering
 ga, gångväg
 Väg
 VA
 2:172 Vatten- och avloppsledning
 Fastighetsbeteckning

- Lotten A = Malmagen 2:174
 Lotten B = Malmagen 2:175
 Lotten C = Malmagen 2:176
 Lotten D = Malmagen 2:177
 Lotten E = Malmagen 2:178
 Lotten F = Malmagen 2:179
 Lotten G = Malmagen 2:180
 Lotten H = Malmagen 2:181

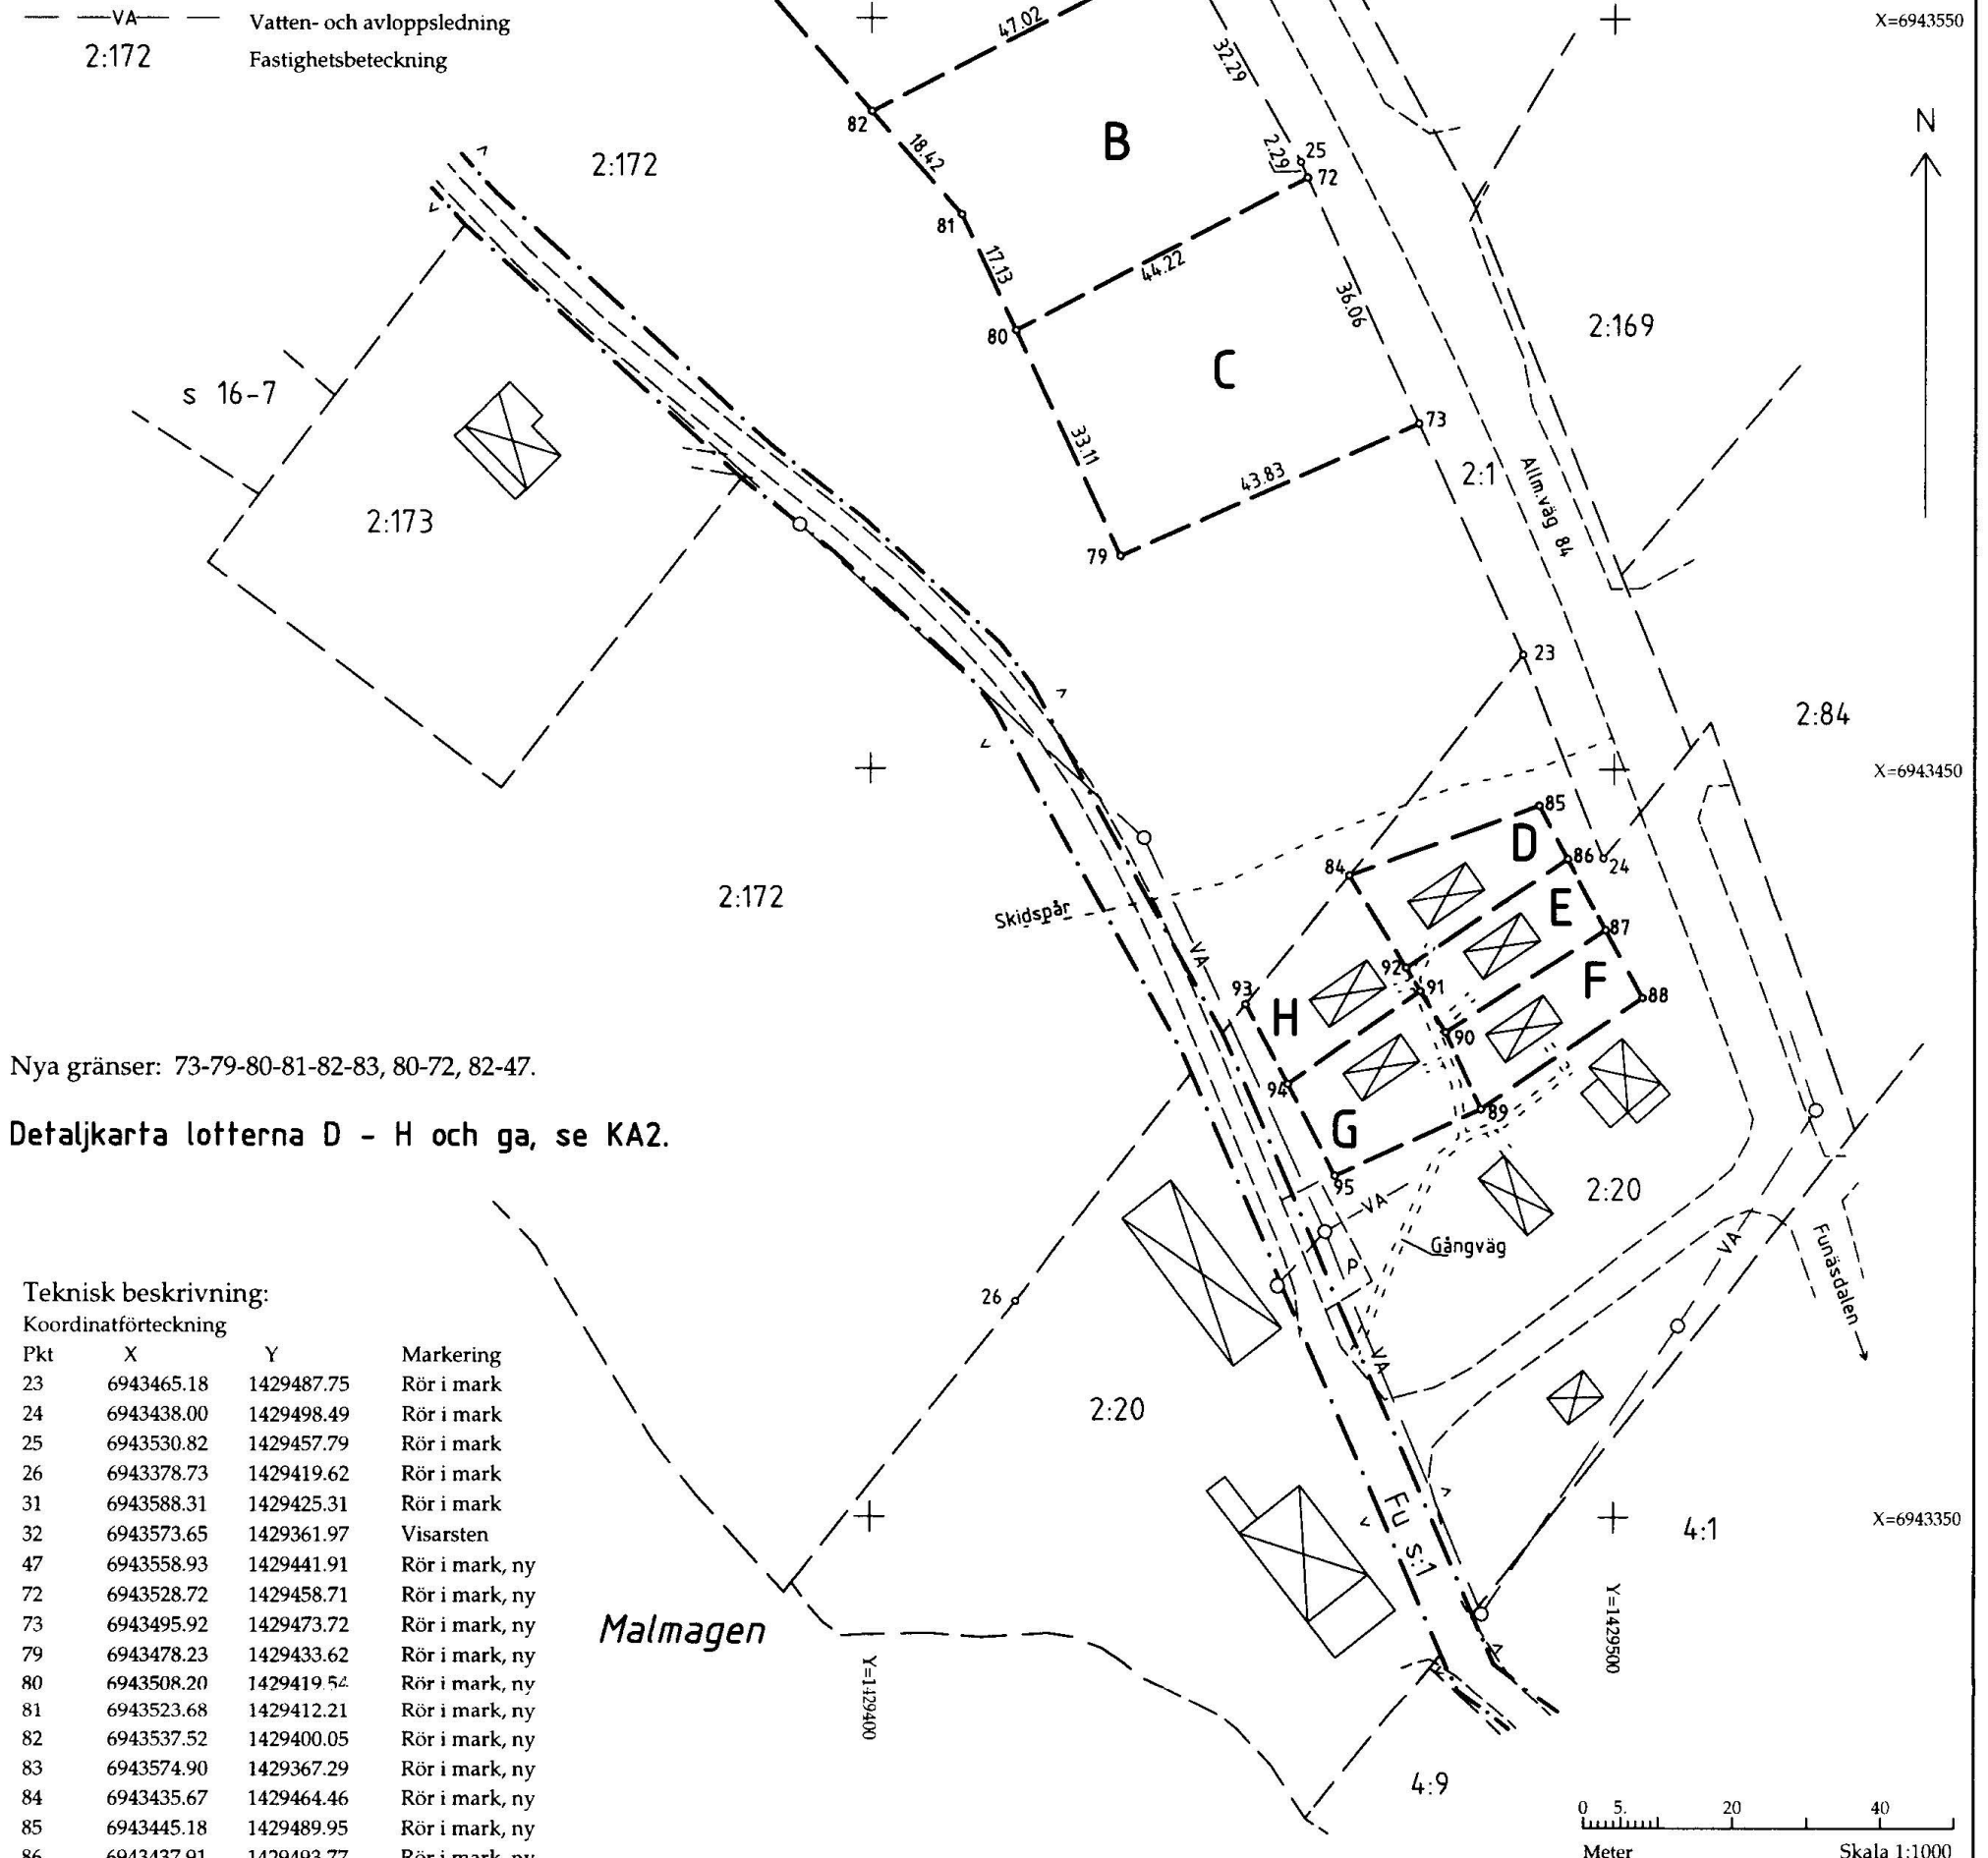

Nya gränser: 73-79-80-81-82-83, 80-72, 82-47.

Detalj-karta lotterna D - H och ga, se KA2.

Teknisk beskrivning:

Koordinatförteckning

Pkt	X	Y	Markering
23	6943465.18	1429487.75	Rör i mark
24	6943438.00	1429498.49	Rör i mark
25	6943530.82	1429457.79	Rör i mark
26	6943378.73	1429419.62	Rör i mark
31	6943588.31	1429425.31	Rör i mark
32	6943573.65	1429361.97	Visarsten
47	6943558.93	1429441.91	Rör i mark, ny
72	6943528.72	1429458.71	Rör i mark, ny
73	6943495.92	1429473.72	Rör i mark, ny
79	6943478.23	1429433.62	Rör i mark, ny
80	6943508.20	1429419.54	Rör i mark, ny
81	6943523.68	1429412.21	Rör i mark, ny
82	6943537.52	1429400.05	Rör i mark, ny
83	6943574.90	1429367.29	Rör i mark, ny
84	6943435.67	1429464.46	Rör i mark, ny
85	6943445.18	1429489.95	Rör i mark, ny
86	6943437.91	1429493.77	Rör i mark, ny
87	6943428.21	1429498.82	Rör i mark, ny
88	6943418.91	1429503.80	Rör i mark, ny
89	6943403.90	1429482.16	Rör i mark, ny
90	6943414.20	1429477.42	Rör i mark, ny
91	6943419.79	1429474.03	Rör i mark, ny
92	6943422.99	1429472.09	Rör i mark, ny
93	6943417.97	1429450.54	Rör i mark, ny
94	6943407.20	1429456.19	Rör i mark, ny
95	6943395.08	1429462.51	Rör i mark, ny

Framställd genom: Nymätning och kopiering från registerkarta
 Koordinatkvalitet: Inre 25 mm, Yttre 25 mm
 Koordinatsystem: RT 38 5 GON V Z
 Registerkarta: 17292, B6748568 MALMAGEN

Karta

2002-07-23

Ärende

Avstyckning från Malmagen 2:20 och 2:172
 samt anläggningsförrättning berörande
 Malmagen 2:20 och lotterna D-H.
 Härjedalens kommun

Lars Eriksson

Lars Eriksson

Förrättningslantmätare

Aktbilaga KA1

Ärendenr: Z01595

0 5 20 40
Meter
Skala 1:1000