




SEKTION A-A

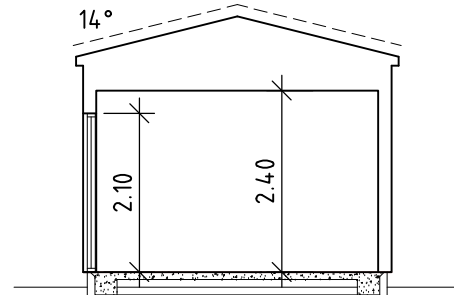

SEKTION C-C

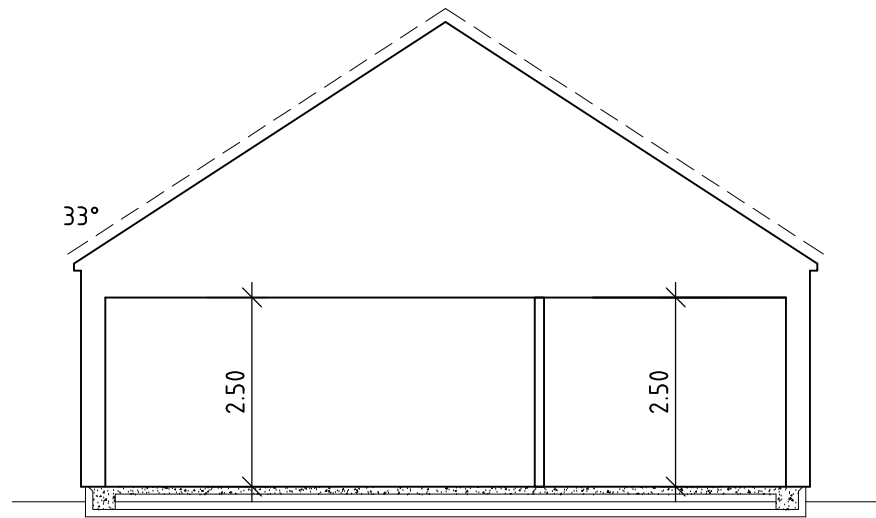

SEKTION B-B

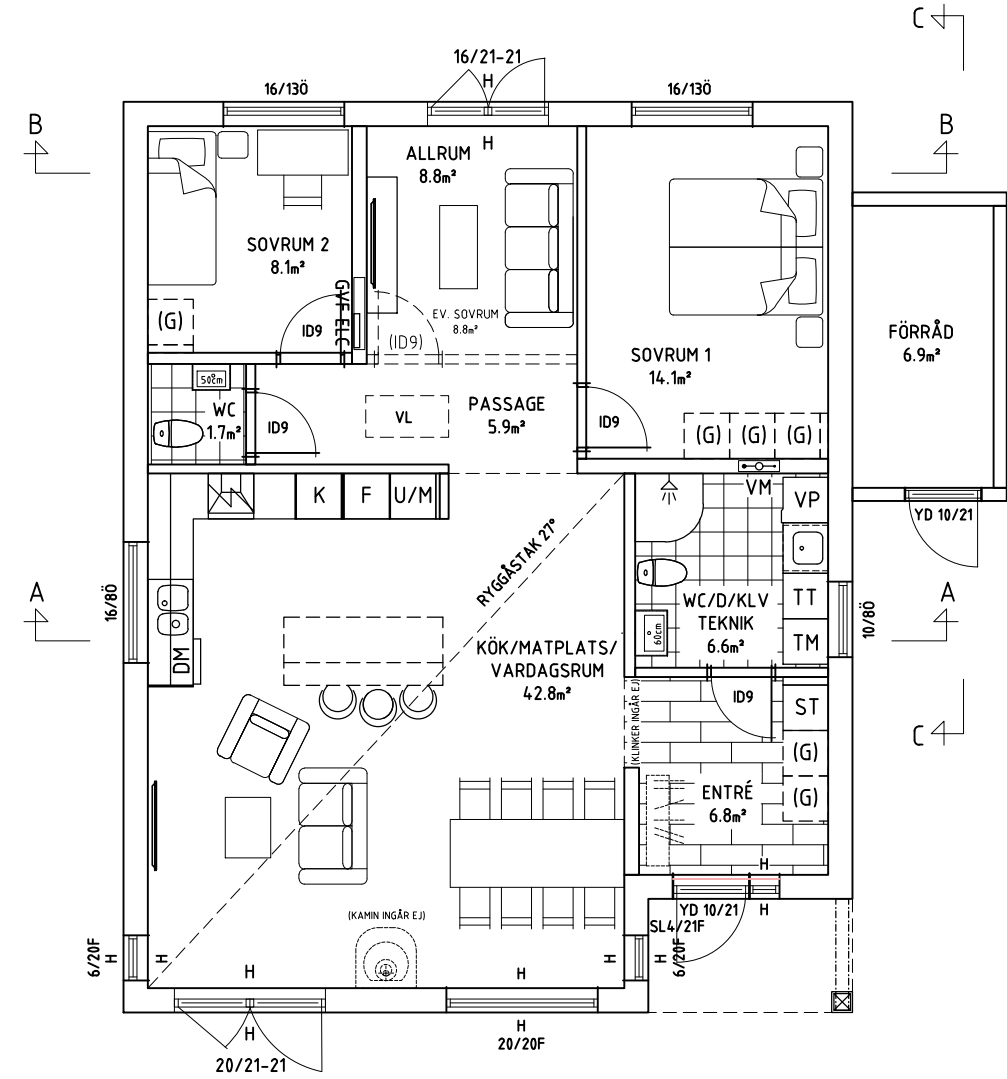

ENTRÉPLAN

BOA = 98.6 m²

BYA = 116.1 m²

BYA = 124.4 m² INKL. FÖRRÅD

TAKSÄKERHET ANPASSAS
EFTER SLUTPROJEKTERING

DELAR AV PANEL
MONTERAS PÅ BYGGPLATS

INV. INSPEKTIONSLUCKA KAN FLYTTAS
PGA KONSTRUKTIONSLÖSNINGAR


==:==:==: SYNLLIG BALK

RÅ = RÅGLAS FÖNSTER

STRECKAD INREDNING - - - - - = INGÅR EJ

EV. LEDNINGSSCHAKT OCH TRUMMOR FÖR
VENTILATION OCH AVLOPP ÄR EJ REDOVISADE.
FÖRLÄGGNING FRAMGÅR AV INSTALLATIONS-RITNING

BALKAR, STOLPAR SAMT VÄGGAR KAN FLYTTAS,
BREDDAS, MINSKAS UTIFRÅN BYGGLOVSRITNING.
KOMMER ATT FRAMGÅ VID KONSTRUKTIONSRITNING

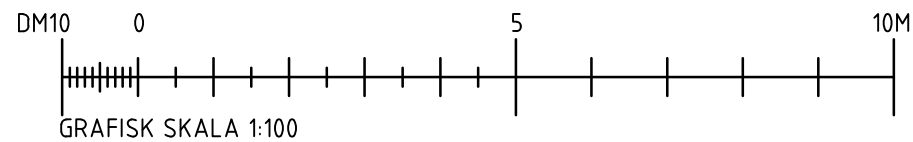


Hultagård 576 91 SÄVSJÖ Tel. 0382 - 500 00


SKISS SSm BYGGLOV --- LEV.DEKL LD 2.3 HUSTYP 1-PLAN

ORDER - SKALA 1:100 DATUM 2023-03-14


REV.	DATUM	AVSER	SIGN.
-	-	-	-
FASTIGHET NYBYGGNATION AV KEDJEHUS DEL AV ÅMOT 2:4 LAHOLM KOMMUN			
BYGGHERR VALLSJÖHUS AB			
RITNING ENTRÉPLAN & SEKTIONER TOMTER K-0			
STATUS SKISS			RITN.NR A-01

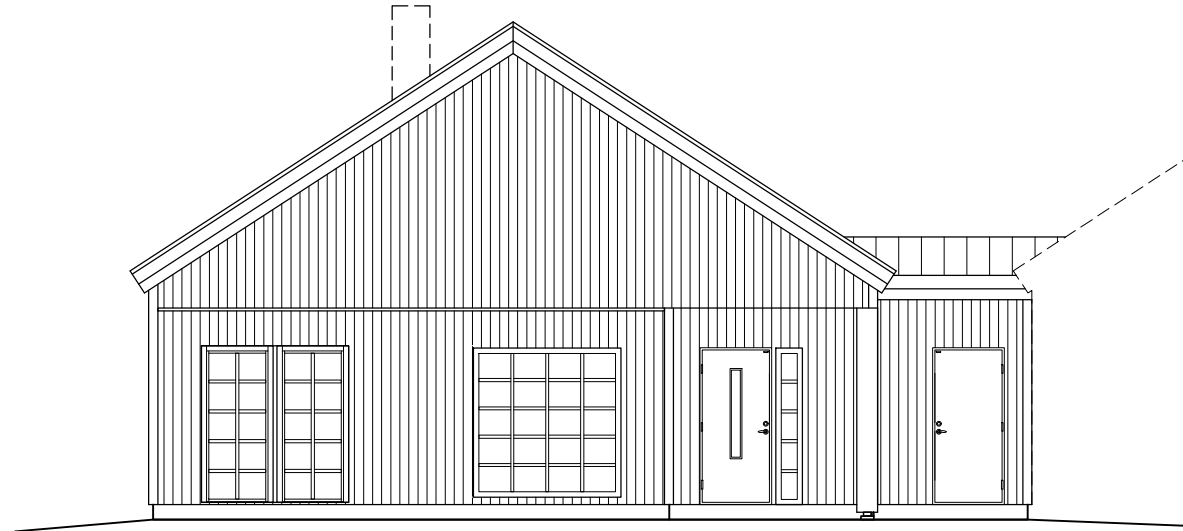


FASAD MOT FRAMSIDA
DELAR AV PANEL LEV. LÖST

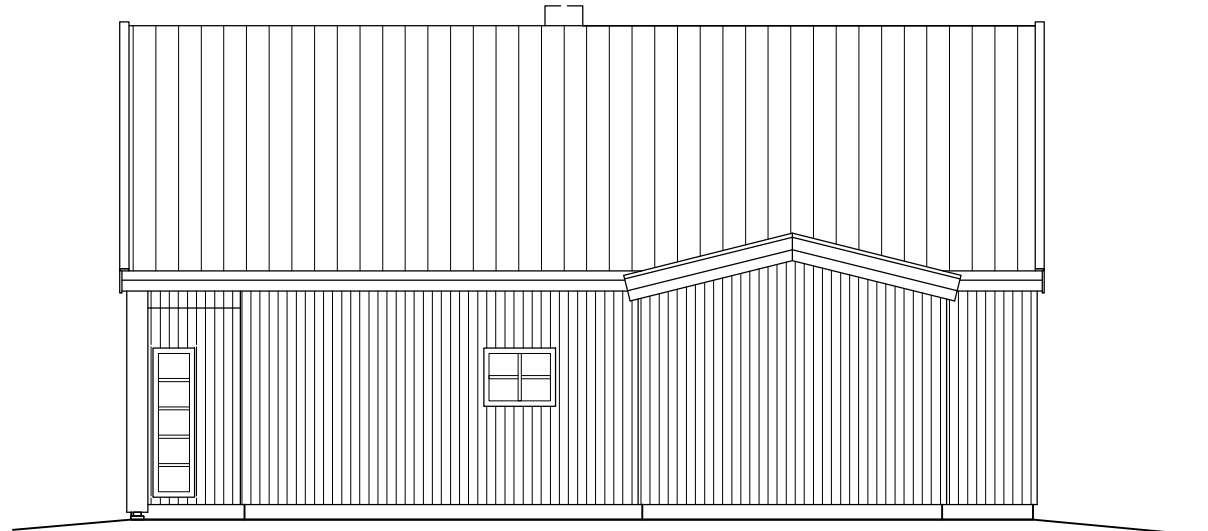


FASAD MOT HÖGERSIDA

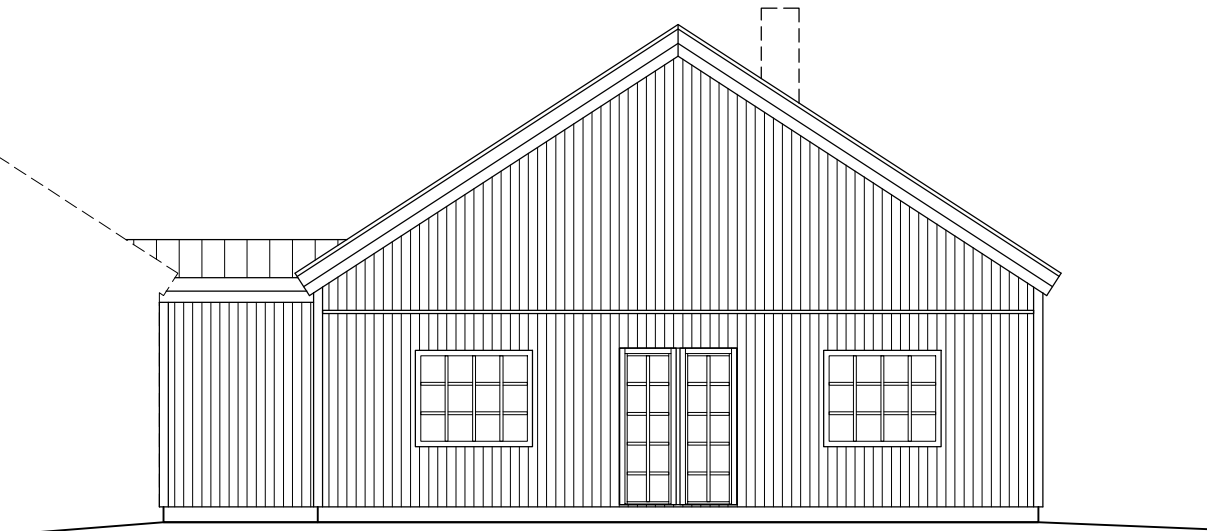

FASAD MOT BAKSIDA
DELAR AV PANEL LEV. LÖST

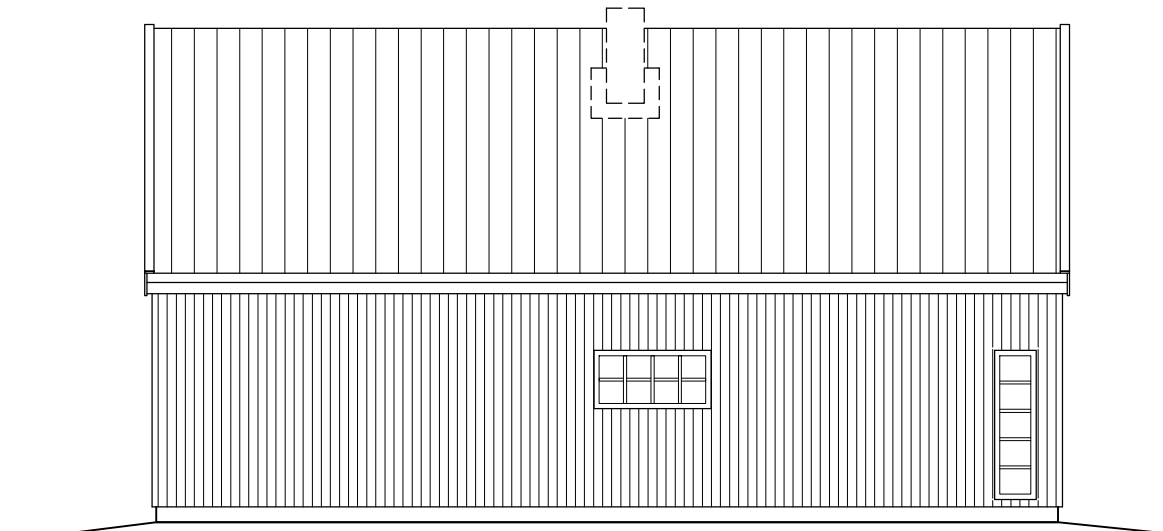

FASAD MOT VÄNSTERSIDA

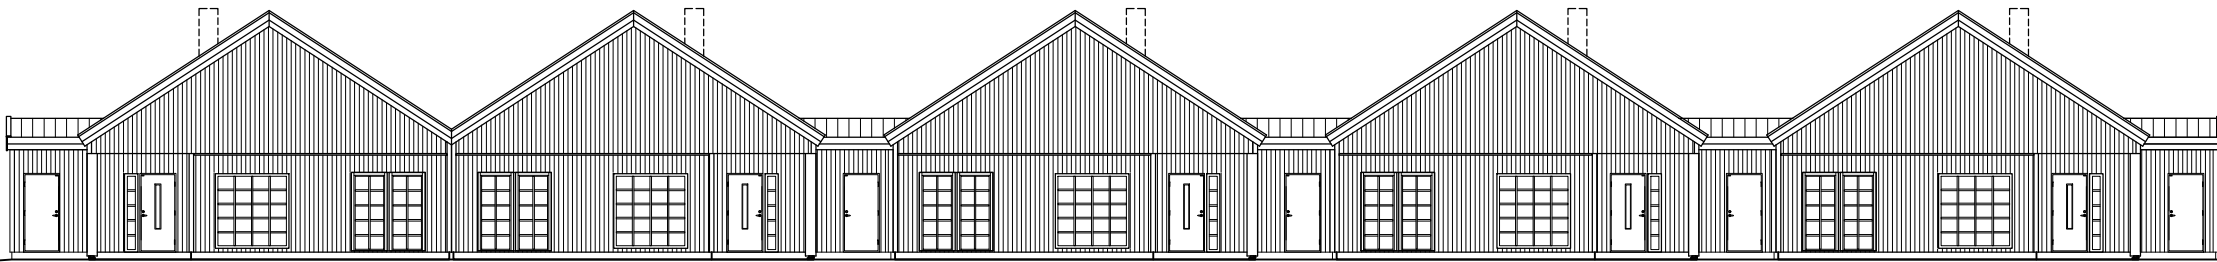

FASAD MOT FRAMSIDA
DELAR AV PANEL LEV. LÖST
SKALA 1:200


FASAD MOT FRAMSIDA
DELAR AV PANEL LEV. LÖST

FASAD MOT FRAMSIDA
DELAR AV PANEL LEV. LÖST

FASAD MOT FRAMSIDA
DELAR AV PANEL LEV. LÖST

FASAD MOT FRAMSIDA
DELAR AV PANEL LEV. LÖST

BEFINTLIG MARK — — — — —
BLIVANDE MARK — — — — —

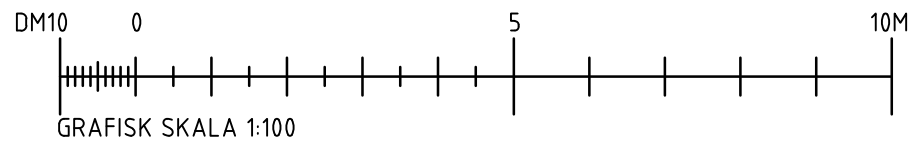

TAKSÄKERHET ANPASSAS
EFTER SLUTPROJEKTERING

EV. LEDNINGSSCHAKT OCH TRUMMOR FÖR
VENTILATION OCH AVLOPP ÄR EJ REDOVISADE.
FÖRLÄGGNING FRAMGÅR AV INSTALLATIONS-RITNING

Vallsjöhus

Hultagård 576 91 SÄVSJÖ Tel. 0382 - 500 00

SKISS SSm BYGGLOV --- LEV.DEKL LD 2.3 HUSTYP 1-PLAN

ORDER - SKALA 1:100 DATUM 2023-03-14

REV.	DATUM	AVSER	SIGN.
-	-	-	-

FASTIGHET
NYBYGGNATION AV KEDJEHUS
DEL AV ÅMÖT 2:4 LAHOLM KOMMUN

BYGGHERR
VALLSJÖHUS AB

RITNING
FASADER
TOMTER K-0

STATUS
SKISS

RITN.NR
A-02