

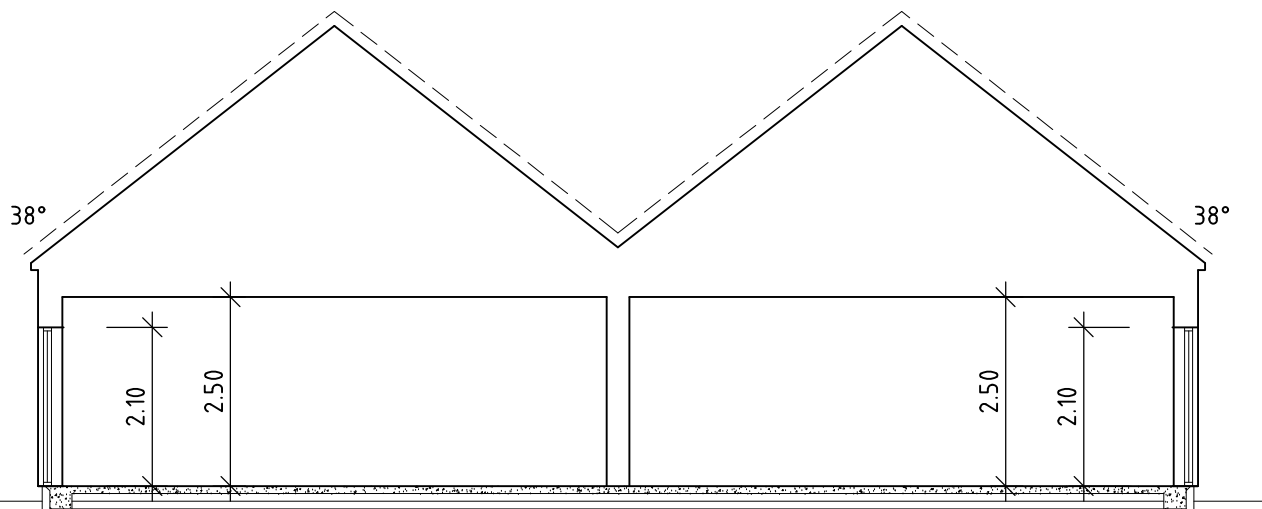


SEKTION A-A

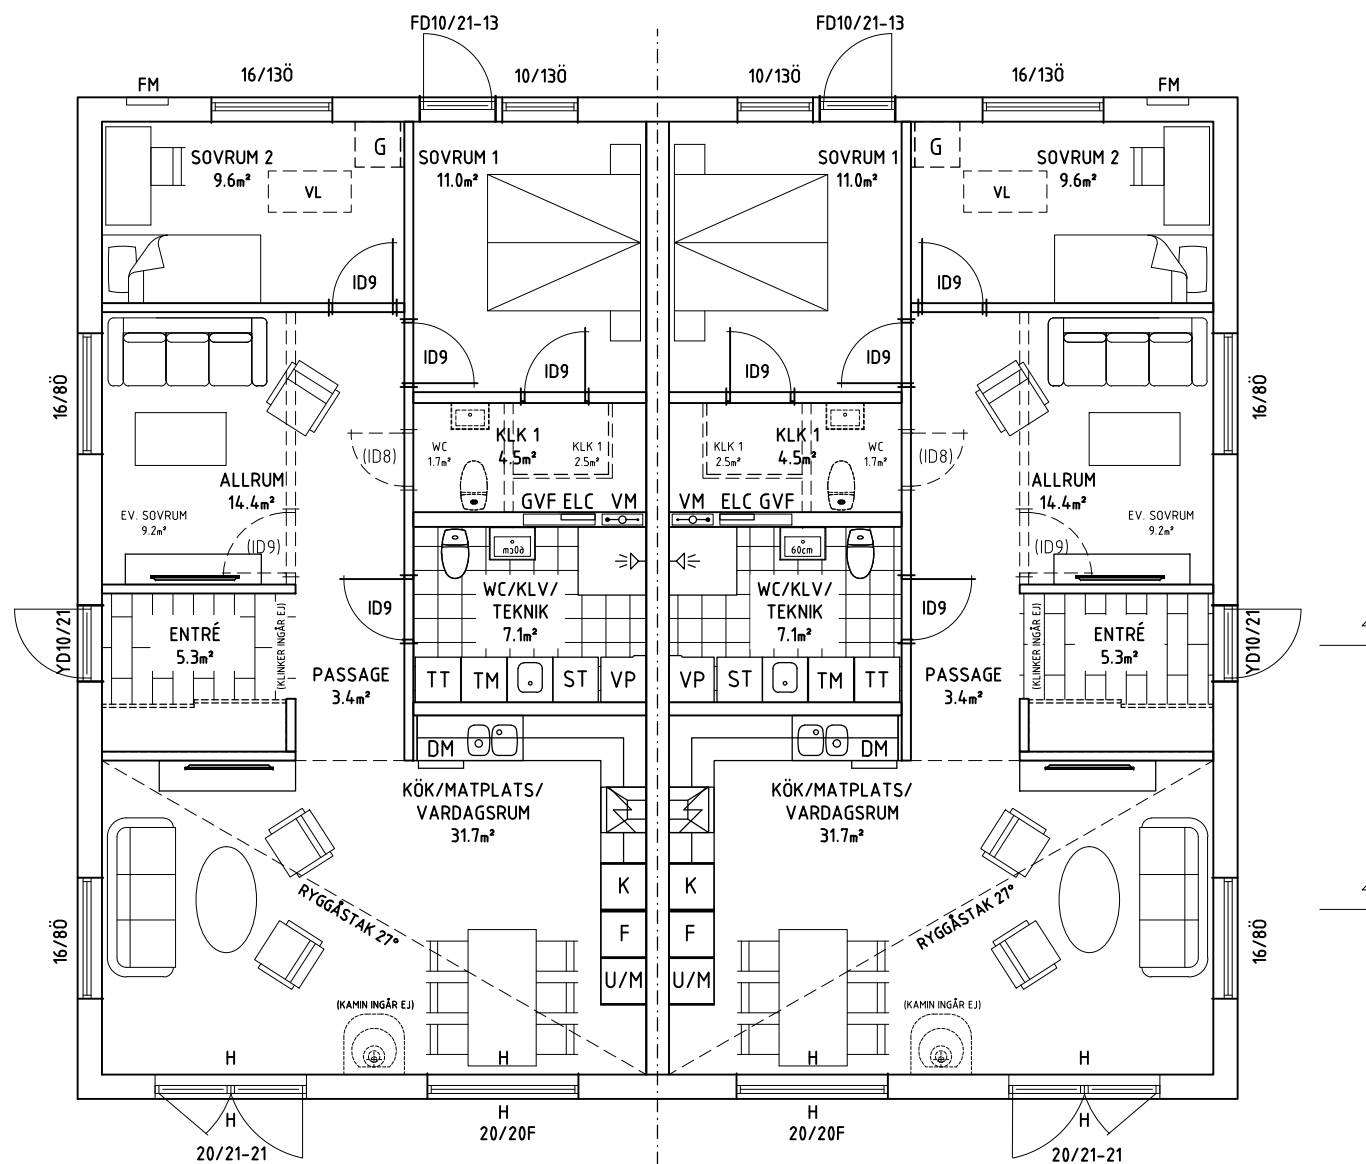

SEKTION B-B

13.24 / INV. 12.60

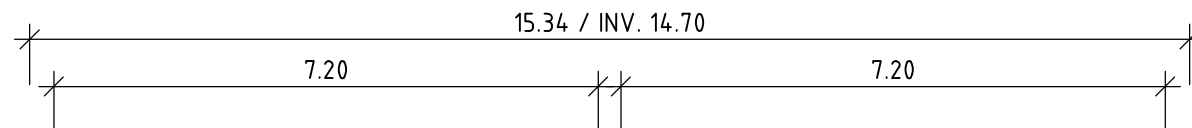

ENTRÉPLAN
BOA = 90.7 m² / HUS
BYA = 203.2 m²

TAKSÄKERHET ANPASSAS
EFTER SLUTPROJEKTERING

DELAR AV PANEL
MONTERAS PÅ BYGGPLATS


INV. INSPEKTIONSLUCKA KAN FLYTTAS
PGA KONSTRUKTIONSLÖSNINGAR

SYNLIG BALK

RÅ = RÅGLAS FÖNSTER
STRECKAD INREDNING - - - - - = INGÅR EJ

EV. LEDNINGSSCHAKT OCH TRUMMOR FÖR
VENTILATION OCH AVLOPP ÄR EJ REDOVISADE.
FÖRLÄGGNING FRAMGÅR AV INSTALLATIONSRTNING


BALKAR, STOLPAR SAMT VÄGGAR KAN FLYTTAS,
BREDDAS, MINSKAS UTIFRÅN BYGGLOVSRITNING.
KOMMER ATT FRAMGÅ VID KONSTRUKTIONSRITNING

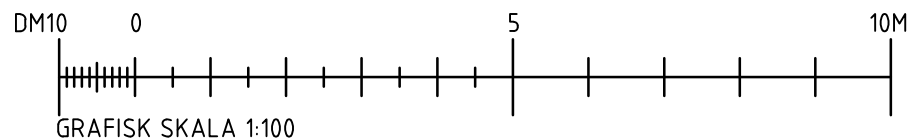


Hultagård 576 91 SÄVSJÖ Tel. 0382 - 500 00

SKISS SSm	BYGGLOV ---	LEV.DEKL LD 2.3	HUSTYP -
ORDER -	SKALA 1:100	DATUM 2023-03-14	


REV.	DATUM	AVSER	SIGN.
-	-	-	-
FASTIGHET NYBYGGNATION AV PARHUS DEL AV ÅMÖT 2:4 LAHOLM KOMMUN			
BYGGHERR VALLSJÖHUS AB			
RITNING ENTRÉPLAN & SEKTIONER TOMTER A-J			
STATUS SKISS			RITN.NR A-01

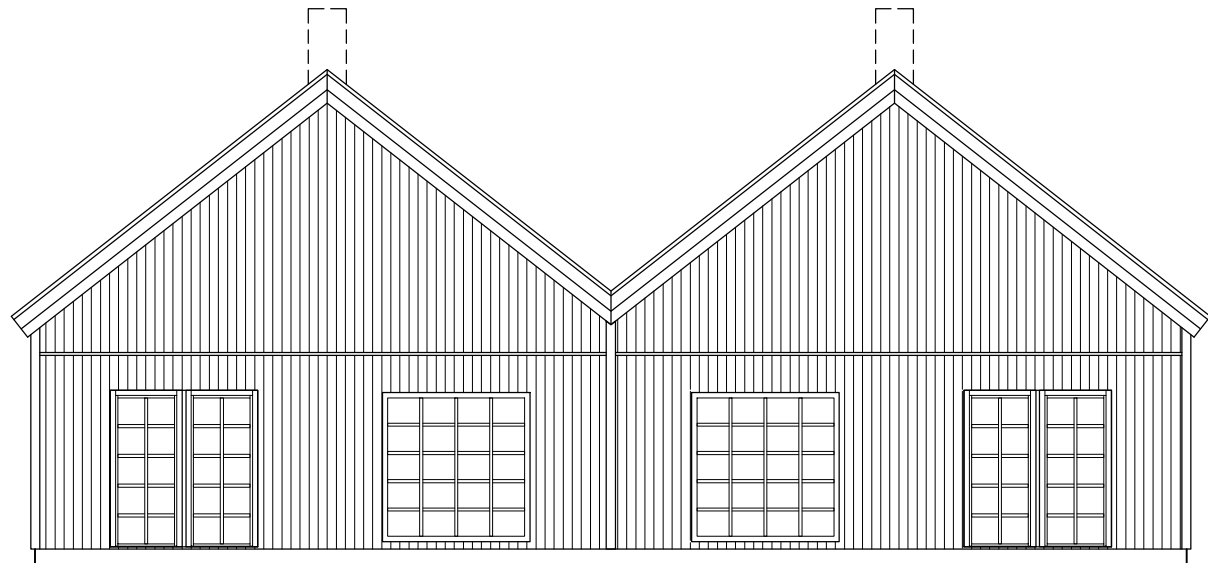


FASAD MOT FRAMSIDA
DELAR AV PANEL LEV. LÖST

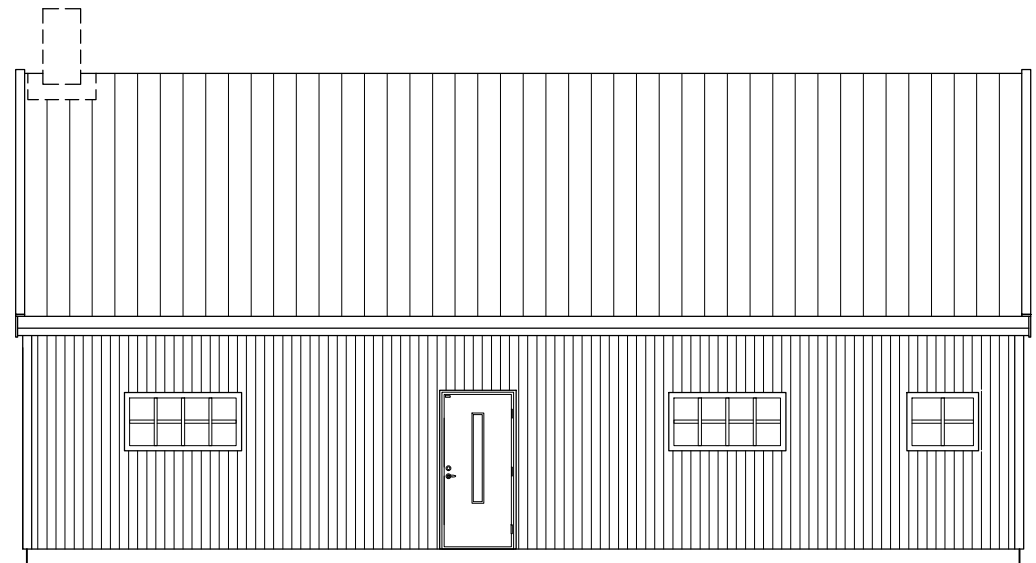

FASAD MOT HÖGERSIDA

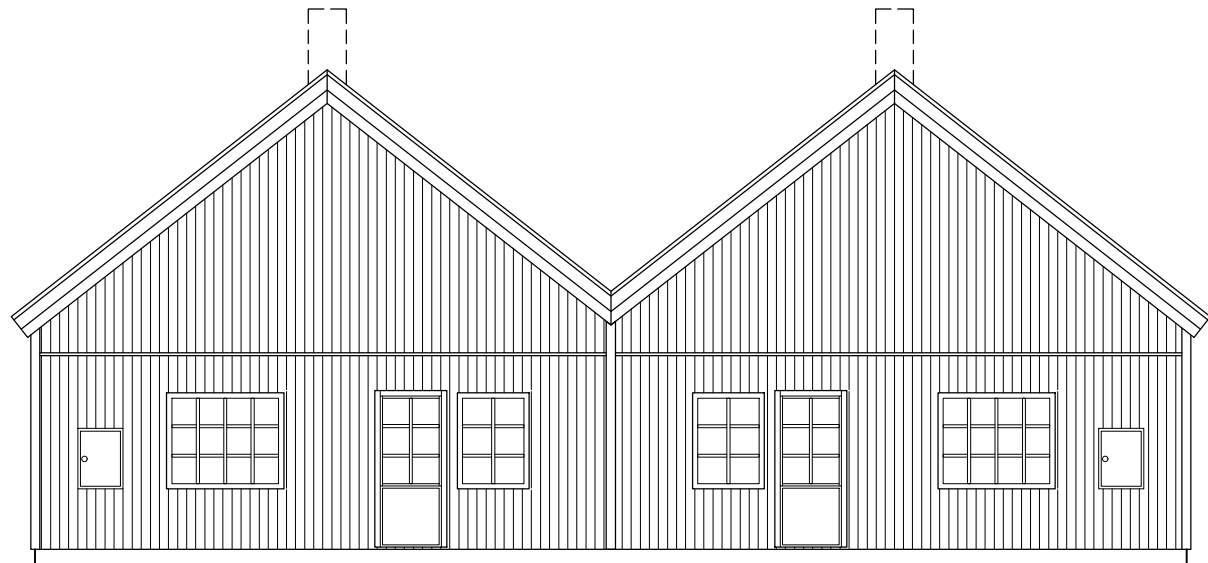


FASAD MOT BAKSIDA
DELAR AV PANEL LEV. LÖST

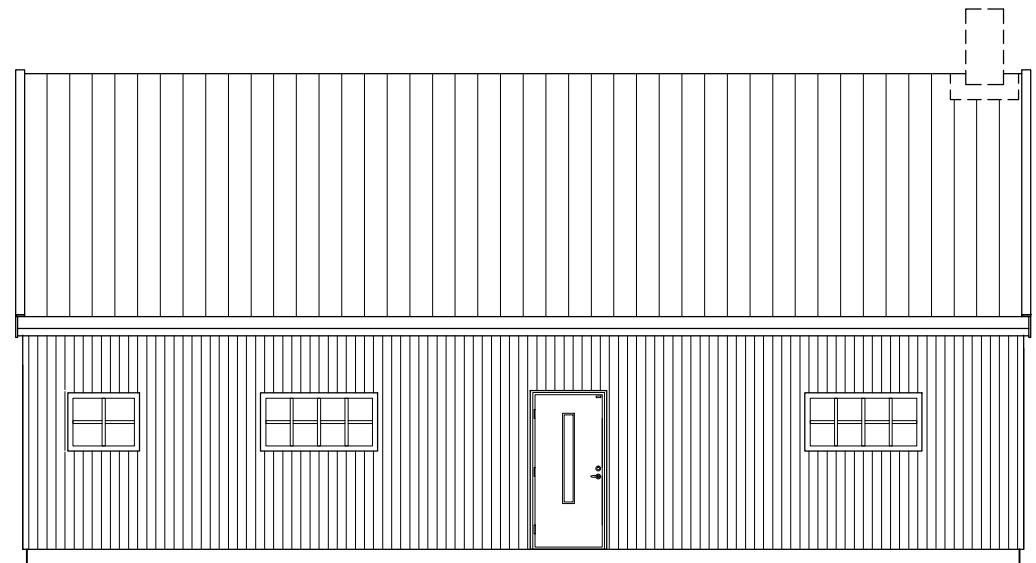

FASAD MOT VÄNSTERSIDA

BEFINTLIG MARK ---
BLIVANDE MARK ---

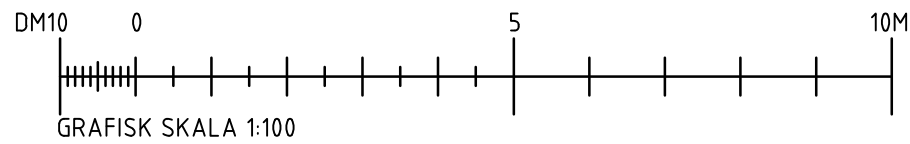

TAKSÄKERHET ANPASSAS
EFTER SLUTPROJEKTERING

EV. LEDNINGSSCHAKT OCH TRUMMOR FÖR
VENTILATION OCH AVLOPP ÄR EJ REDOVISADE.
FÖRLÄGGNING FRAMGÅR AV INSTALLATIONS-RITNING

vallsjöhus

Hultagård 576 91 SÄVSJÖ Tel. 0382 - 500 00

SKISS SSm	BYGGLOV ---	LEV.DEKL. LD 2.3	HUSTYP -
ORDER -	SKALA 1:100	DATUM 2023-03-14	

REV.	DATUM	AVSER	SIGN.
-	-	-	-
FASTIGHET NYBYGGNATION AV PARHUS DEL AV ÅMÖT 2:4 LAHOLM KOMMUN			
BYGGHERR VALLSJÖHUS AB			
RITNING FASADER TOMTER A-J			
STATUS SKISS			RITN.NR A-02