


# Entréplan

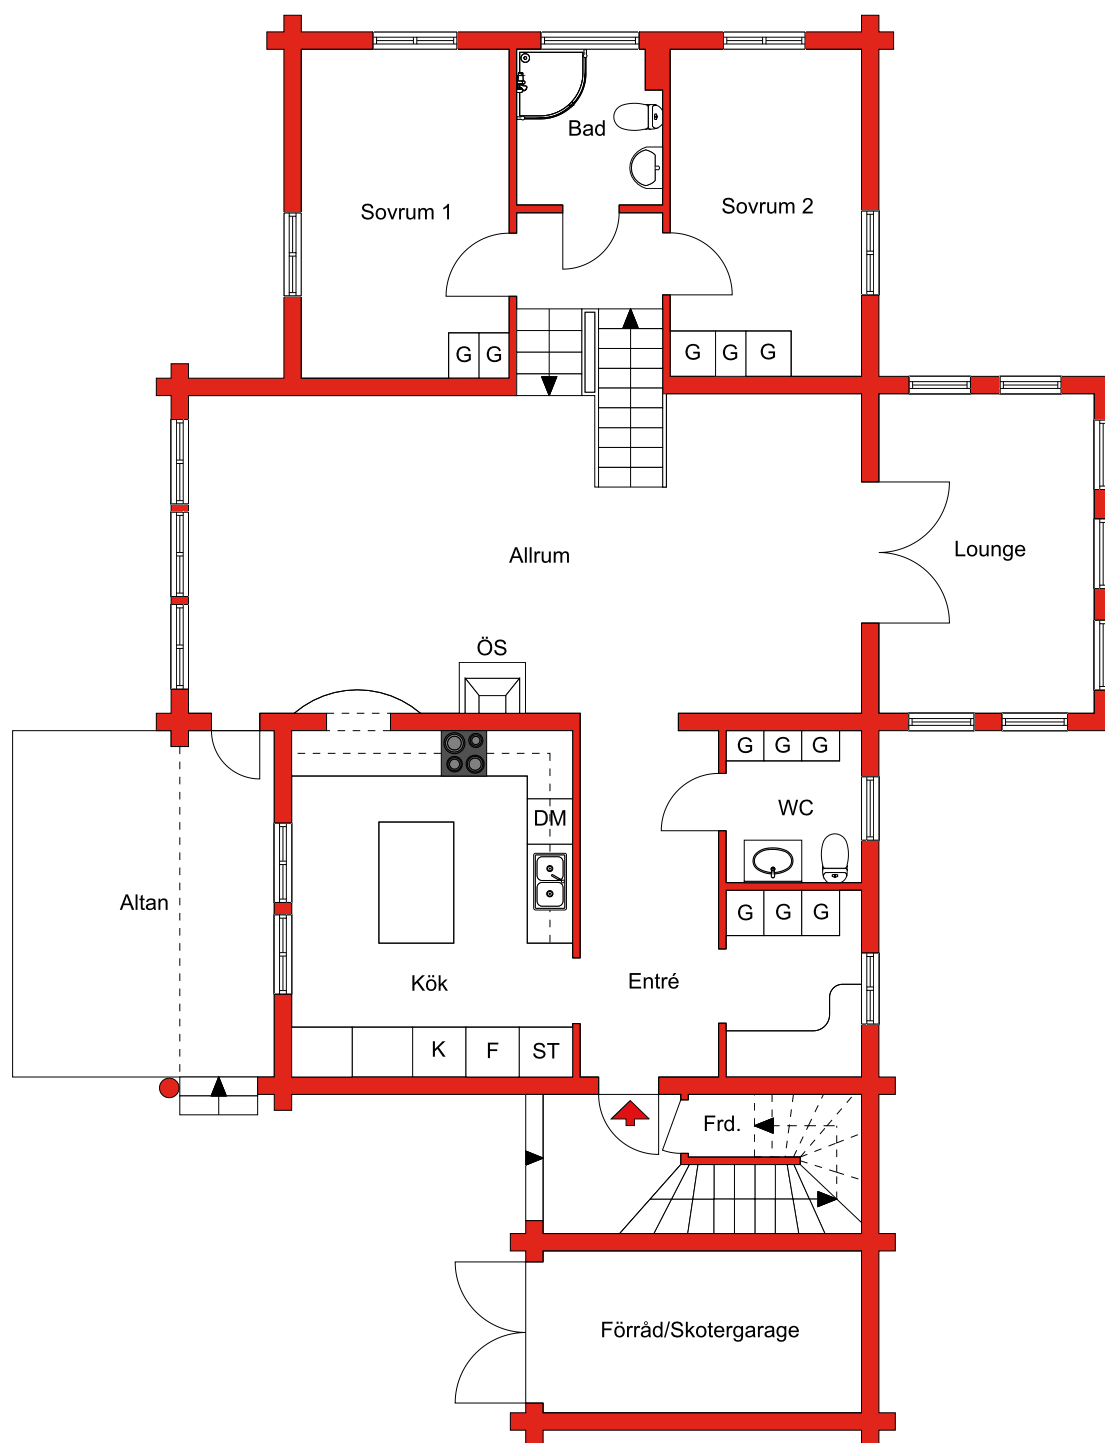

0 1 2 3 4 5m



Viss avvikelse kan förekomma. Skala och mått kan avvika från verkligheten.