


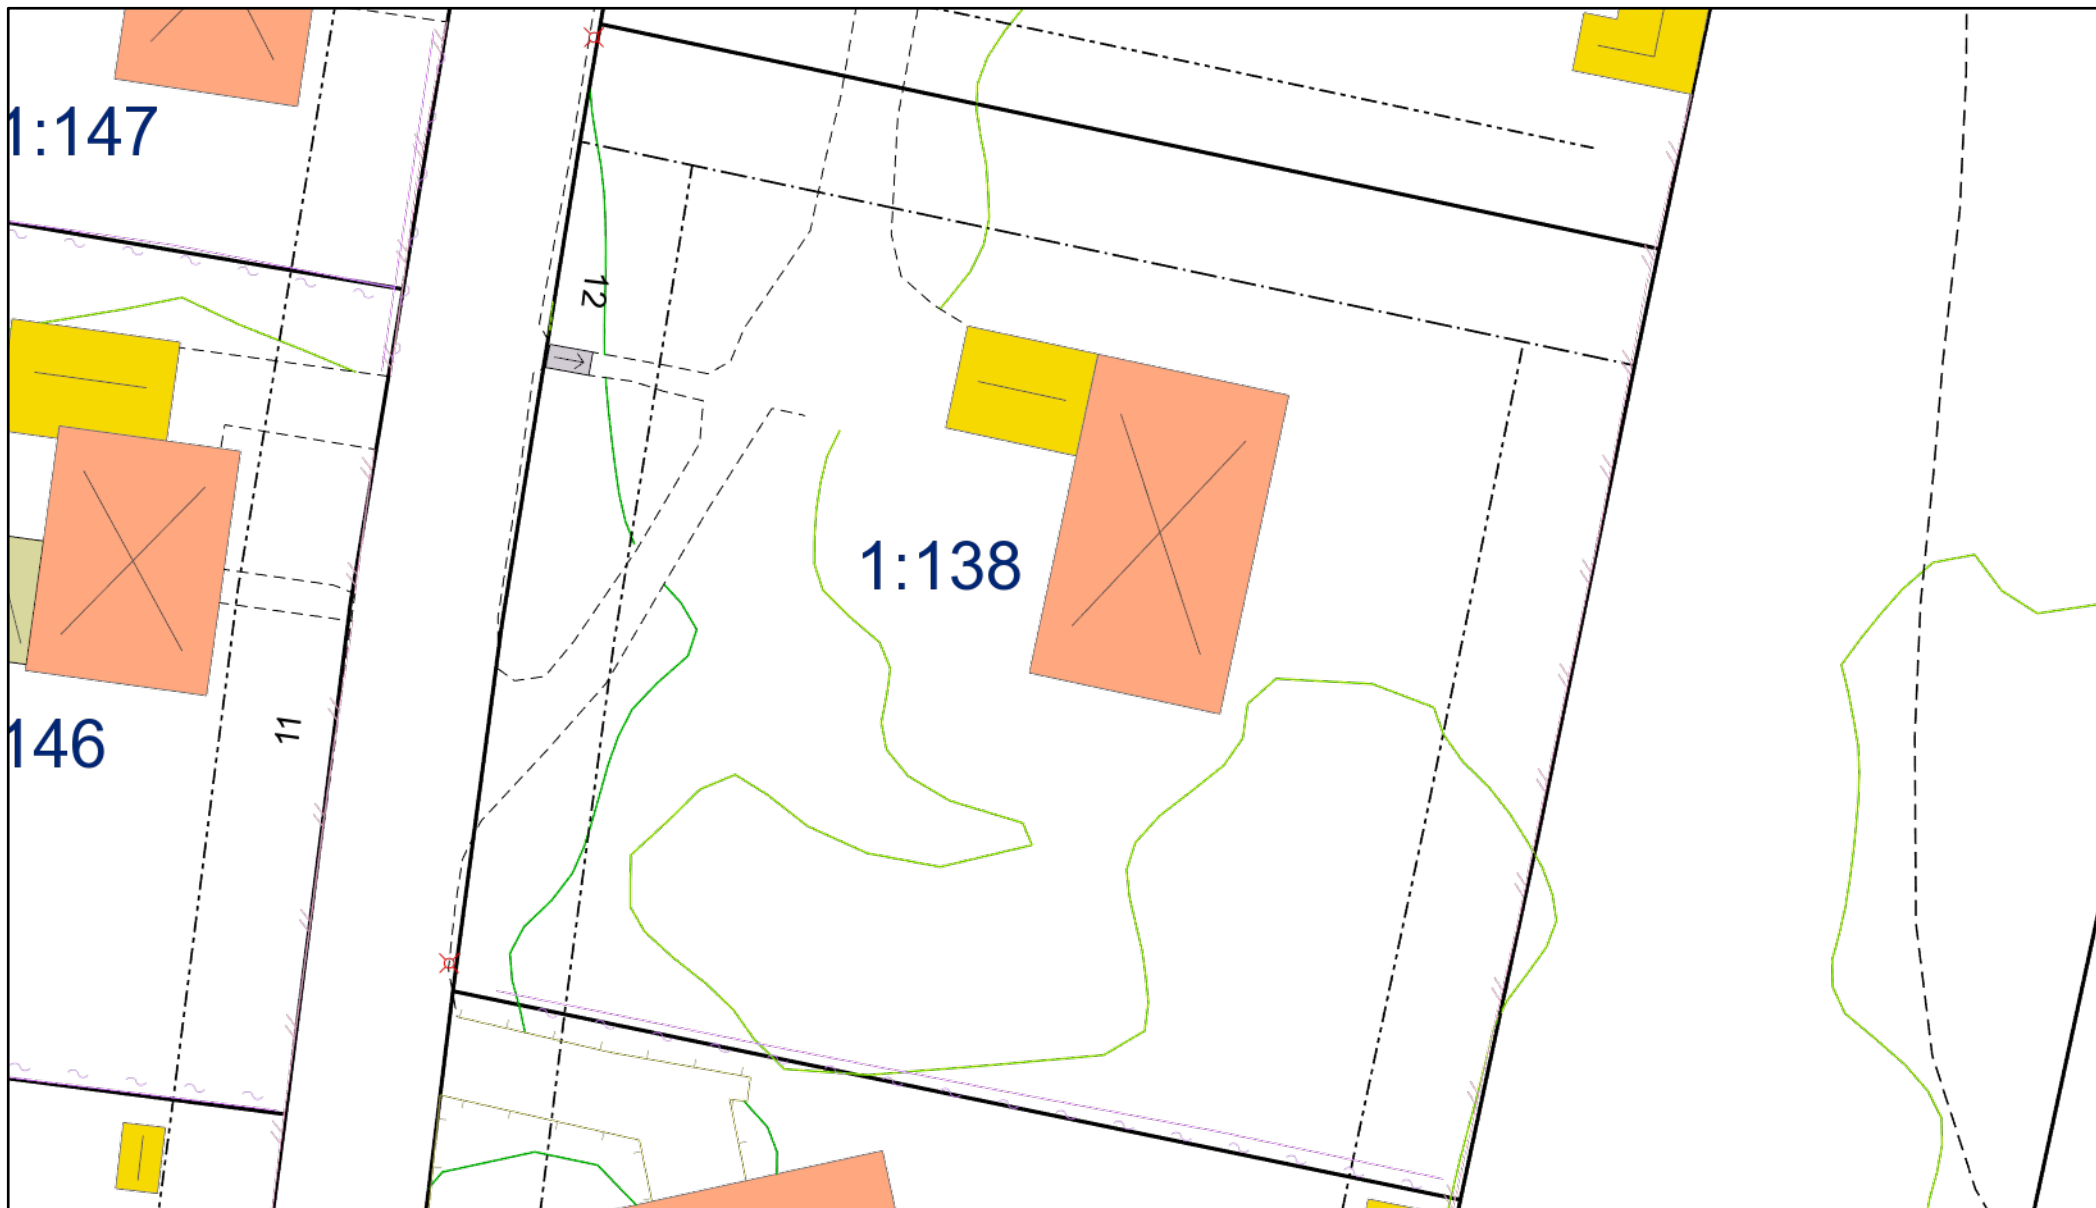

Skala 1:400

0 5 10 20 m

29 november 2024



BOTTNARYDS PRÄSTGÅRD 1:138

Redovisningen av fastighetsgränser och rättigheter varierar i lägesnoggrannhet och är inte juridiskt gällande. Lantmäterihandlingarnas beslut gäller.