

angående avstyckning från fastigheten

BASSALT 1²³

KARTA

Dnr

81/62

Uppr år

1964

av:

Per Bendt

distriktslantmätare.

Socken

Knäred

Kommun

Knäred

Län

Halland

Skala

1:1000

0 10 20 30 40 50 60 meter

Avstyckningsbeskrivning.

litt. ägoslag areal

A skogsmark. 0,2134 hektar

26


Servitut: Med området följer rätt att nyttja intillgränsande väg.

§139. År 1965 den 20 mars blev den i enlighet med denna karta verkställda avstyckningsförrättning av överlantmätaren i Hallands län fastställd, betygar

På ämbets vägnar:


e.f.

Ragnar Albring
Ragnar Albring

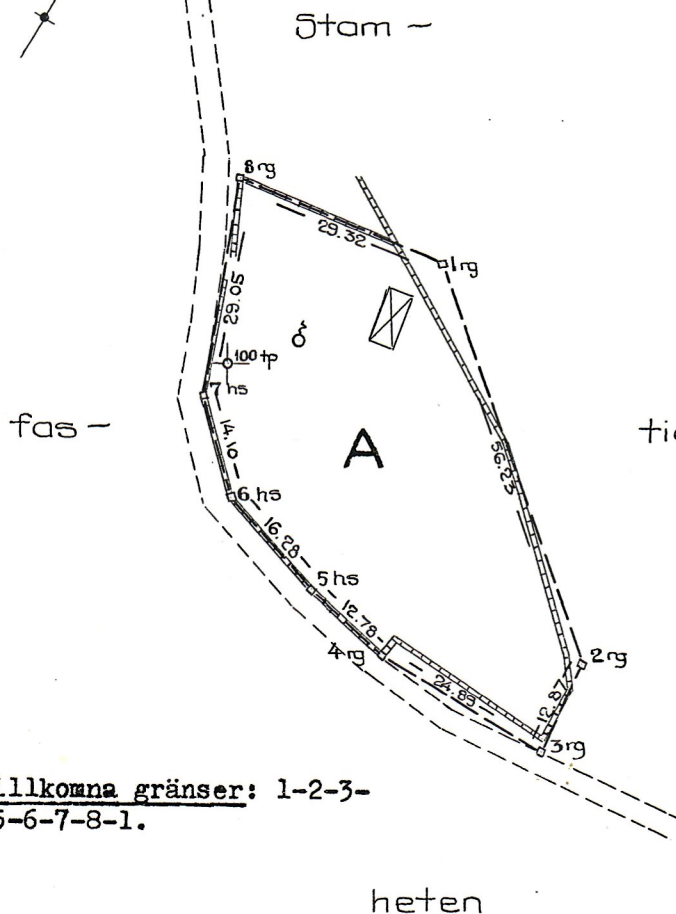

Nyttillkomna gränser: 1-2-3-4-5-6-7-8-1.

Situationsplan.

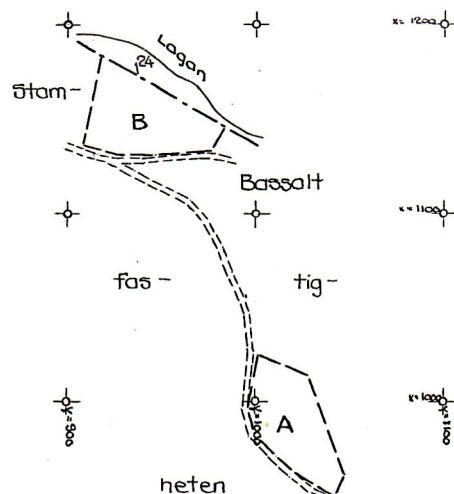

Koordinatförteckning bilagd förrättningsakten.

Signum

Skala 1:4000.

Arkivnr m m

Mätning

Koordinat

Arealber

Kartering

Ritning

K.B.