


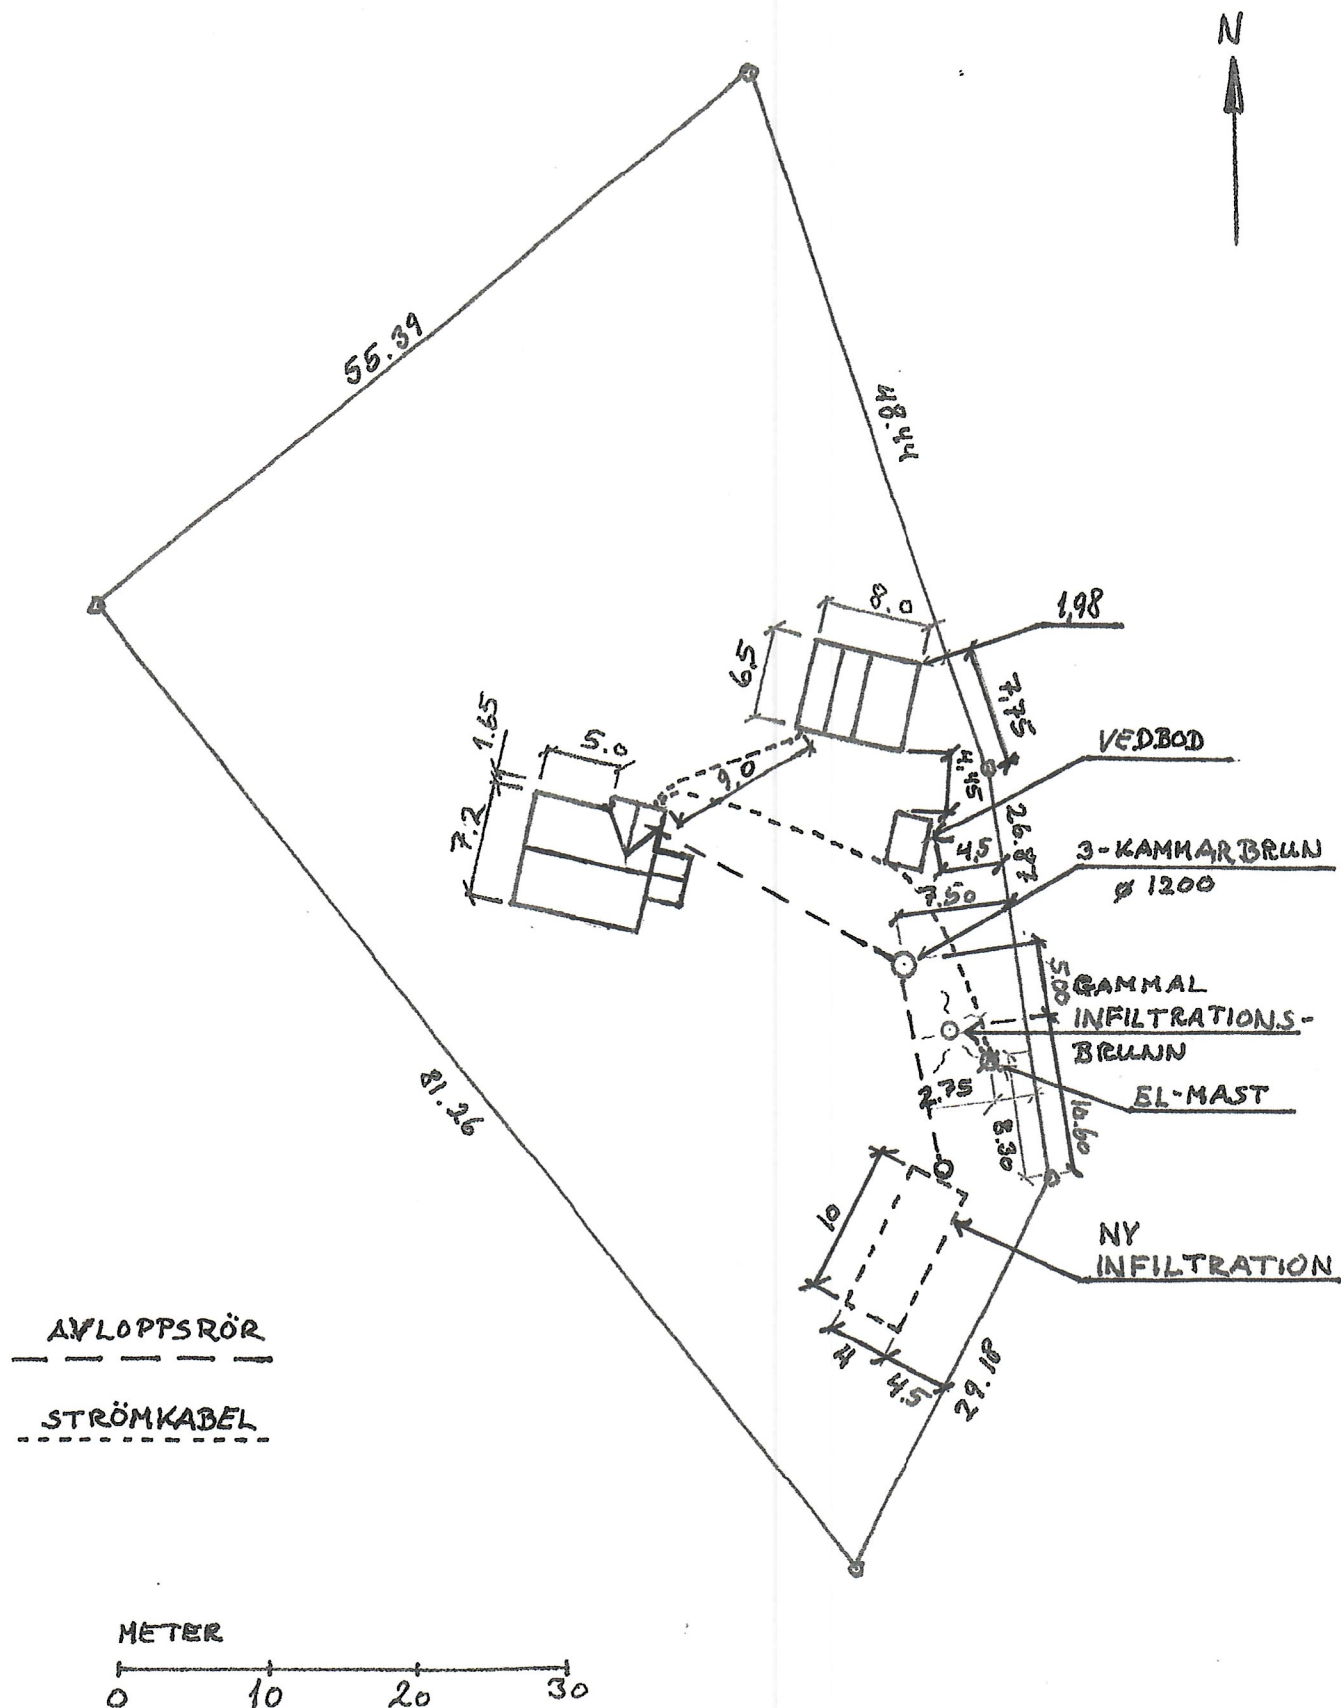

BYGGLOVHANDLING

Lone Øhrberg's & Niels Andersen's fritidshus -
Språxhult 1:26 (avstyckning från 1:23) - Markaryds Kommun Läng

SITUATIONSPLAN - Skala 1:500

ANSÖKAN: Ny infiltration, tillbyggnad och ombyggnad

Ritning nr. 3

Språxhult 2016-12-18



Rev. 2019-10-09

Inre område: 60,2 m²

Glassveranda: 7,1 m²

Yttre område: 72,6 m²

Glassveranda: 9,0 m²

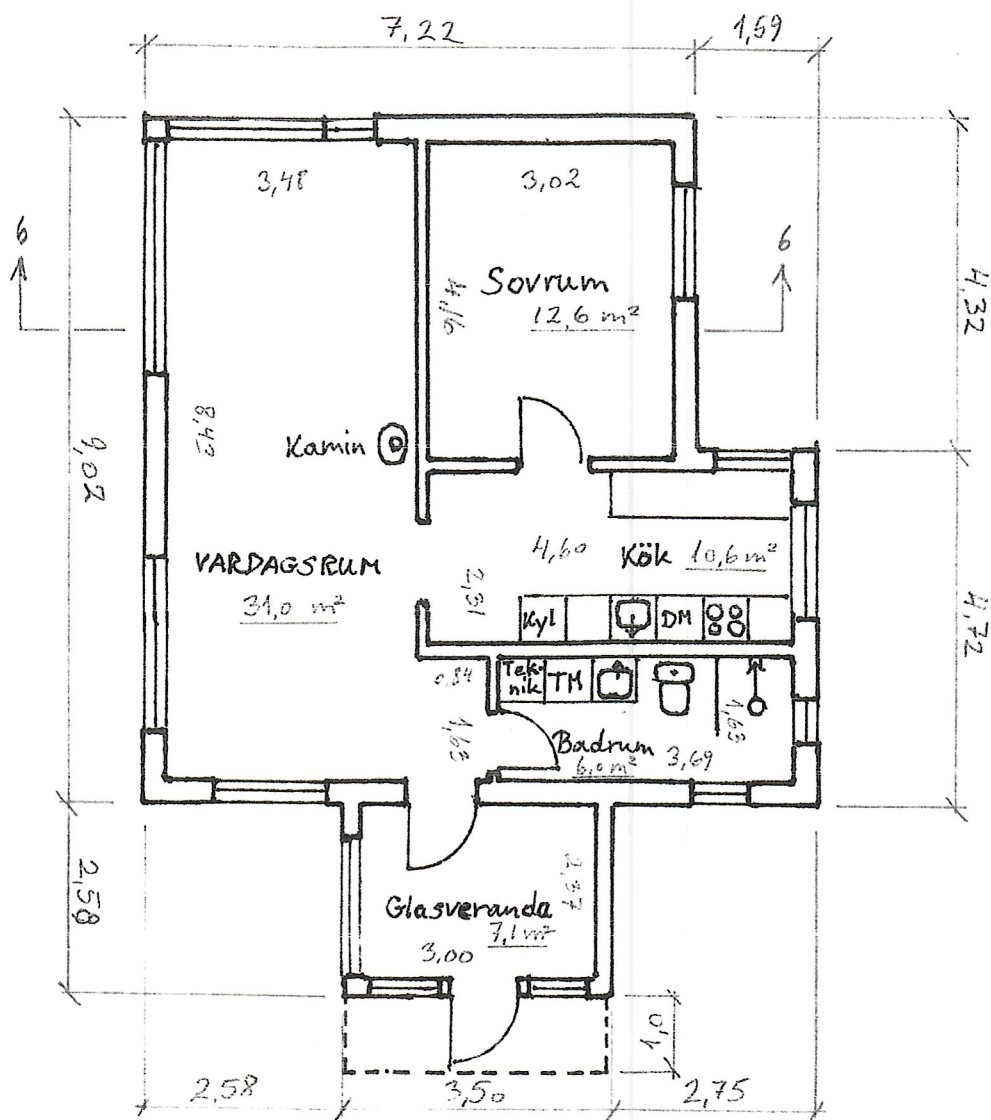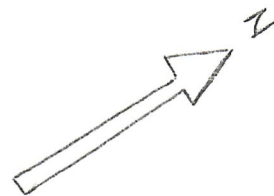

METER



BYGGLOVHANDLING


Lone Øhrberg's & Niels Andersen's fritidshus -
Språxhult 1:26 (avstyckning från 1:23) - Markaryds Kommun Läng

Planlösning: Bostad - Skala 1:100


Ritning nr. 4

Språxhult 2016-12-18

Rev. 2023-april

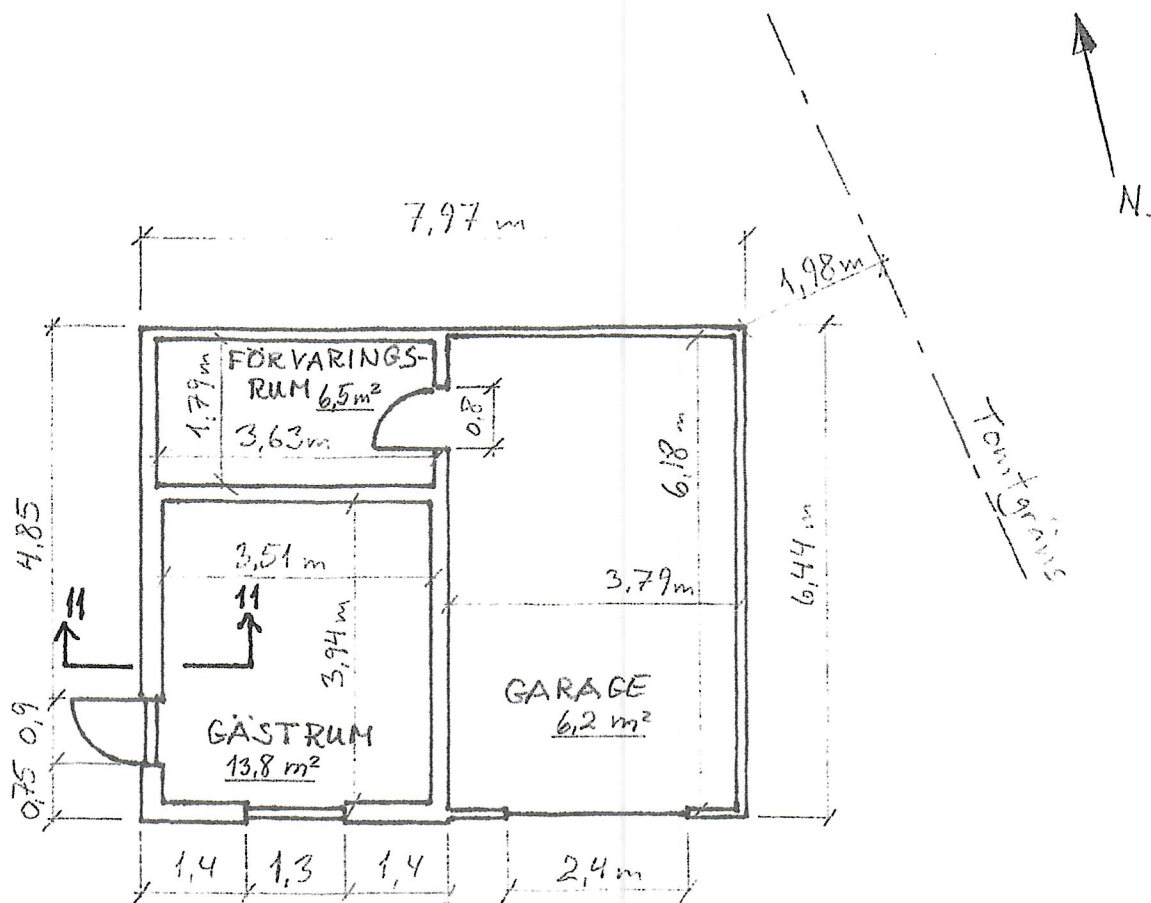

METER

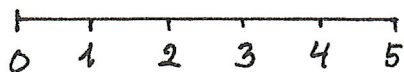

Inre område : 44,6 m²

Yttre område : 51,5 m²

BYGGLOVHANDLING

Lone Øhrberg's & Niels Andersen's fritidshus
Språxhult 1:26 (avstyckning från 1:23) - Markaryds Kommun Läng


Planlösning: Gästhus och garage - Skala 1:100

Ritning nr. 7


Språxhult 2016-12-18

Rev. 2019-10-09


FASAD MOT
NÖR

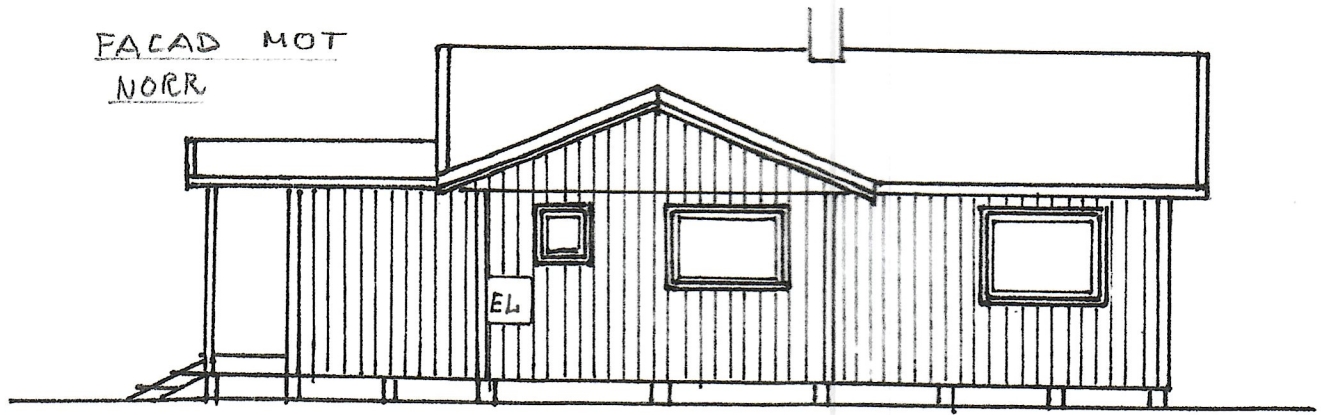



FASAD MOT
ÖSTER

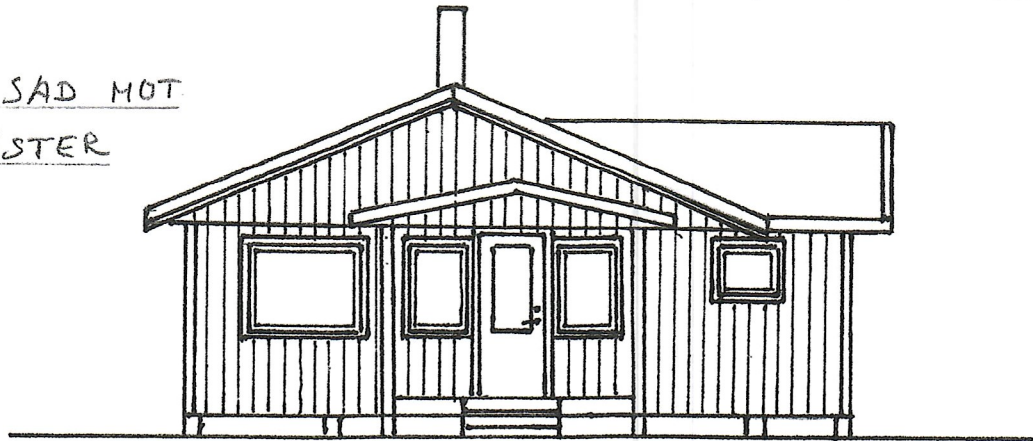

FASAD MOT SÖDER

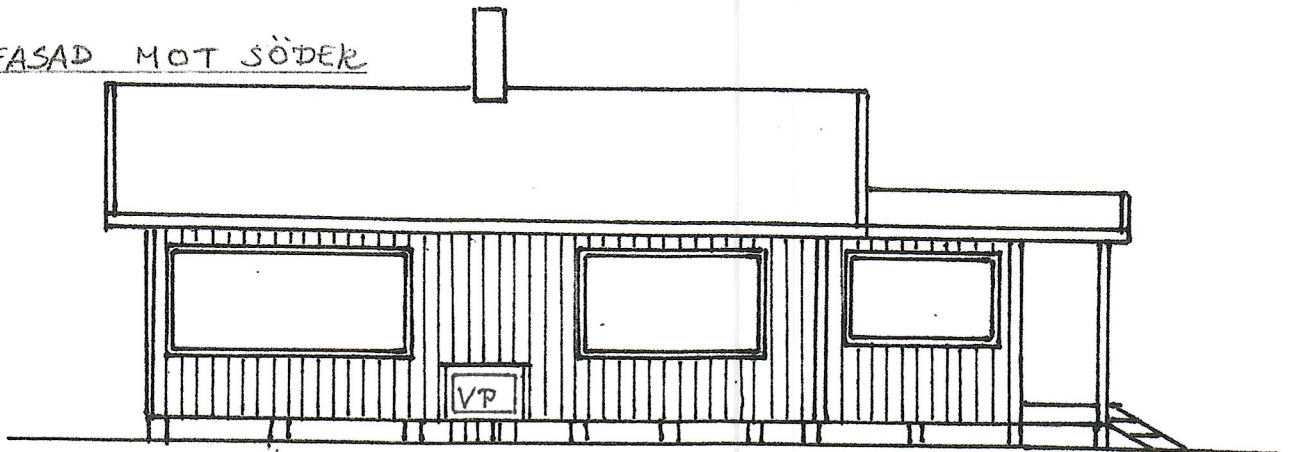

FASAD MOT
VÄST

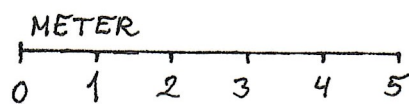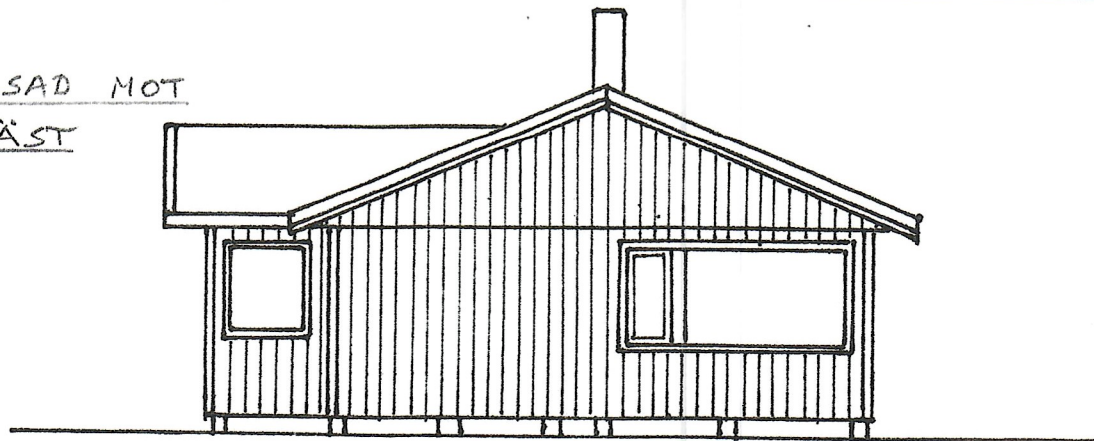

BYGGLOVHANDLING


Lone Øhrberg's & Niels Andersen's fritidshus -
Språxhult 1:26 (avstyckning från 1:23) - Markaryds Kommun Läng

Facadritning: Bostad - Skala 1:100

Ritning nr. 5

Språxhult 2016-12-18

Rev. 2023-april

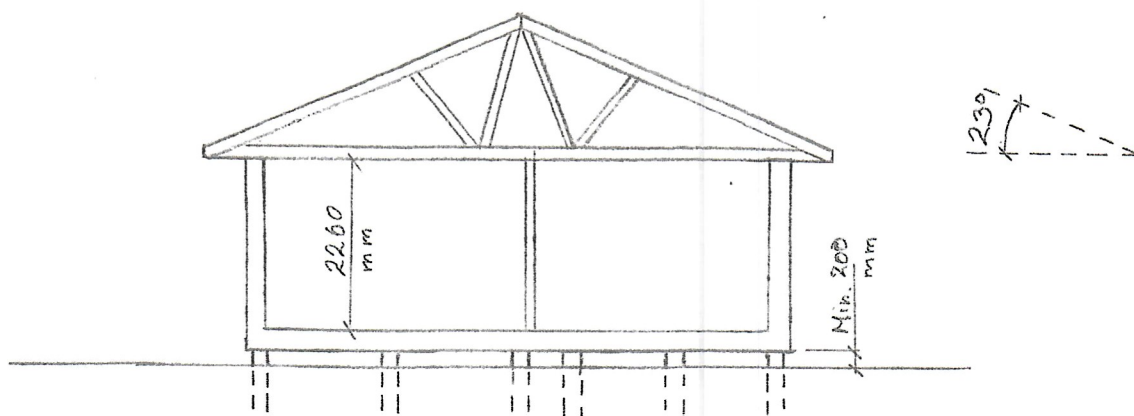

BYGGLOVHANDLING


Lone Øhrberg's & Niels Andersen's fritidshus -
Språxhult 1:26 (avstyckning från 1:23) - Markaryds Kommun Läng

Sektionsritning: Bostad - Skala 1:100

Ritning nr. 6

Språxhult 2016-12-18

Rev. 2023-april

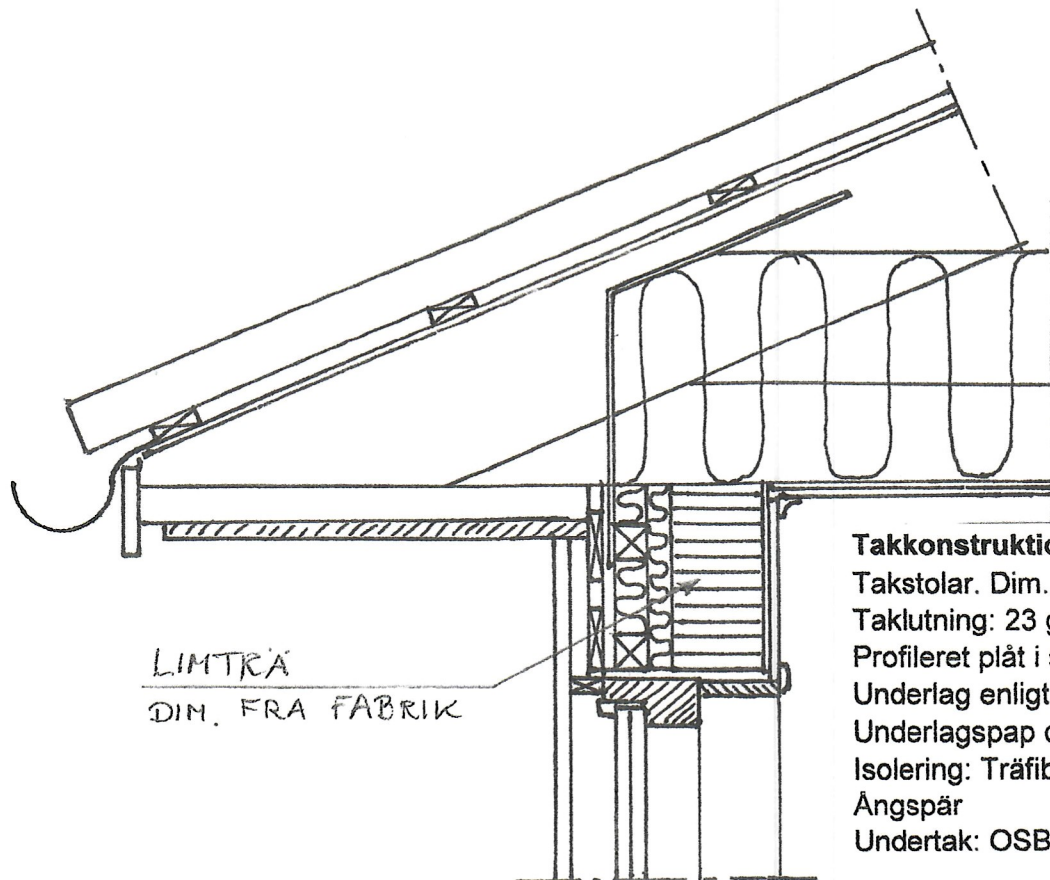

Takkonstruktion - Let tak

Takstolar. Dim. enligt TP Teknikcenter
 Taklutning: 23 grader
 Profileret plåt i stora skivor
 Underlag enligt Hinneryd Plåtservice
 Underlagspap och råspontluka
 Isolering: Träfiber 300 mm/Vindskydd
 Ångspär
 Undertak: OSB 11 mm

Yttervägg:

Fasad av träpanel (lockpanel)
 Distansslåkt/spikregel
 Vindtät skiva
 Vägghkonstruktion: 45 + 145 mm regler
 Isolering: 45 + 145 mm
 Ångspär
 Invändig beklädn.: OSB 11 mm + gips

LIMTRÄ
 DIM. FRA FABRIK

2 STK. 45x220 MM
 LIMET IHOP

BEFINTLIG PLINT
 Ø 200 MM

CM
 0 10 20 30 40 50

Golvbjälklag:

Golvbräder
 Vibrationslag + ångspär
 Golvspånskivor
 Bjälklag: 45 x 220 mm regler/600 mm
 Isolering: 220 mm
 Trosspottenskivor

BYGGLOVHANDLING


Lone Øhrberg's & Niels Andersen's fritidshus
 Språxhult 1:26 (avstyckning från 1:23) - Markaryds Kommun Läng

Detalj: Tak, vägg ock golv. Bostad - Skala 1:10

Ritning nr. 10

Språxhult 2016-12-18

Rev. 2023-april

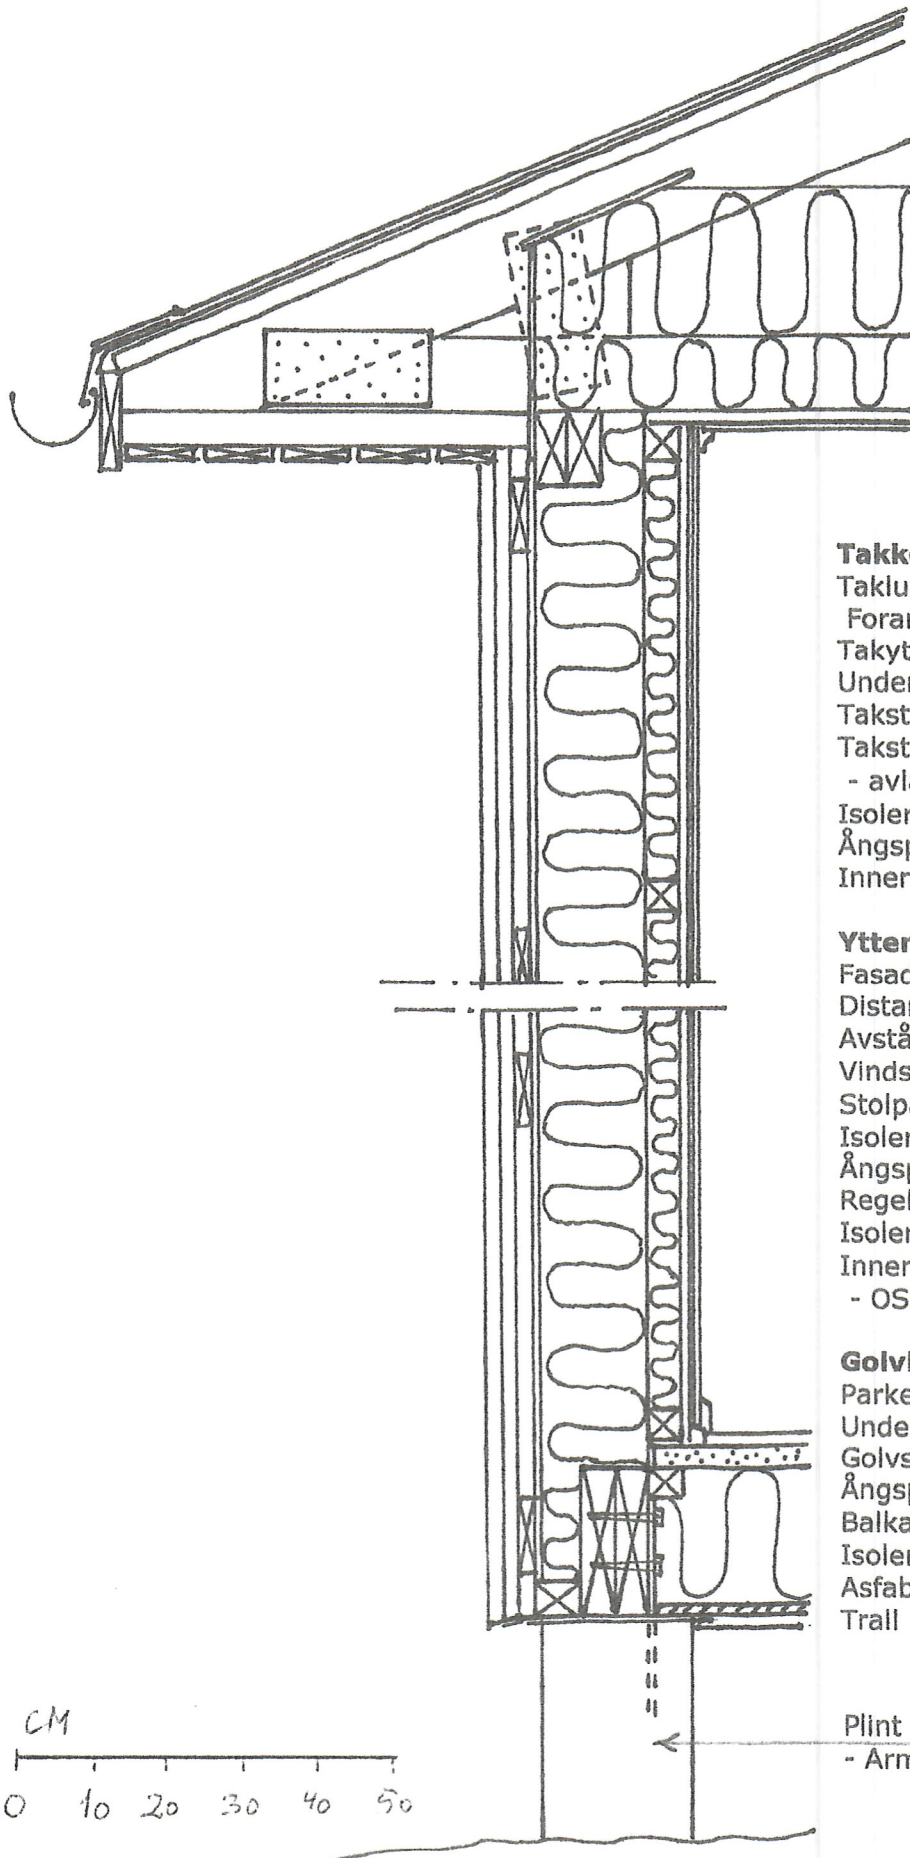

Takkonstruktion - Let tak

Taklutning: 22,5 grader / Garage: 10

Forankring til syll

Takytan: Papp (under- + overpapp)

Underlagstækning: Råspont

Takstol gæsthus: (pr. 0,7 m.) 45x120 mm.

Takstol garage: (pr. 0,7 m.) 45x95 mm.

- avlastende stød: 11 mm. plywood

Isolering: 95+195 mm

Ångspär + bræder

Innertak: Perlspont

Yttervæg

Fasad: lockpanel

Distanslækt/spikregel (25 mm. luft)

Avstånd lista 11 mm.

Vindskydd

Stolpa (45x145 mm/600)

Isolering 145 mm.

Ångspär

Regel 45x45 (horisontal)

Isolering 45 mm.

Innerbeklædnad:

- OSB+gips+vægpanel

Golvbjælke

Parkettgolv

Underlagsfoam

Golvspånskiva

Ångspær

Balkar: 45x195 mm

Isolering: 195 mm

Asfaboard

Trall

Plint 200 mm.

- Armering efter forordninger

BYGGLOVHANDLING

Lone Øhrberg's & Niels Andersen's fritidshus

Språxhult 1:26 (avstyckning från 1:23) - Markaryds Kommun Läng

Detalj: Væg og golv, gæsthus - Skala 1:10

Ritning nr. 11

Språxhult 2016-12-18

Rev. 2019-10-09

Besiktningsprotokoll

Fastighetsägare Niels Andersen	Telefon	
Adress Språxhult 2420	Email	Besiktningsdag 20210119
Postnummer och ort 287 93 Strömsnäsbruk	Adress och fastighetsbeteckning där den besiktigade anläggningen är belägen. Språxhult 2420 287 93 Strömsnäsbruk Språxhult 1:26	

Besiktningsutlåtande

1 = Godkänt. 2 = Åtgärdas och efterbesiktning krävs.

Objekt	Typ av objekt	Kontrollmetod	Utlåtande
Braskamin	Morsö	Okulär besiktning	1
Skorsten	Nsp Modulex	Okulär besiktning och fördjupad kontroll	1
Takskydd	Fast Glidskydd och fast takstege	Okulär besiktning	1
Imkanal	Isolerad Spirokanal Med brandspjäll i kanal	Okulär besiktning	1

Utlåtande


Anläggningen på Fastigheten Språxhult 1:26 är godkänd utan anmärkning

Okulär besiktning innebär kontroll avseende avstånd till närliggande och brännbara byggnadsdelar samt kontroll av montering.

Fördjupad kontroll innebär tryckprovad skorsten med 3pa/meter skorsten.

Skorstenshöjd ca 5 meter Övertryck $5 \cdot 3\text{pa} = 15 \text{ pa}$

Företag Markaryds Ventilation & Skorstensservice Tuthult 1577 285 91 Markaryd	Kontaktuppgifter Telefon 0709-211331 Email mickeknopare@telia.com
---	---

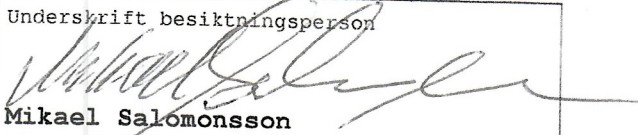Ort och datum Markaryd 2021-01-19	Underskrift besiktningsperson  Mikael Salomonsson
---	--

Besiktningsprotokoll

Fastighetsägare Niels Andersen	Telefon	
Adress Språxhult 2420	Email	Besiktningsdag 2022-12-02
Postnummer och ort 287 93 Strömsnäsbruk	Adress och fastighetsbeteckning där den besiktigade anläggningen är belägen. Språxhult 2420 287 93 Strömsnäsbruk Språxhult 1:26	

Besiktningsutlåtande


1 = Godkänt. 2 = Åtgärdas och efterbesiktning krävs.

Objekt	Typ av objekt	Kontrollmetod	Utlåtande
Braskamin	Terma Tech	Okulär besiktning	1
Skorsten	Nsp Modulex	Okulär besiktning och fördjupad kontroll	1
Takskydd	Fast Glidskydd och fast takstege	Okulär besiktning	1
Utlåtande			
Anläggningen på Fastigheten Språxhult 1:26 är godkänd utan anmärkning			

Okulär besiktning innebär kontroll avseende avstånd till närliggande och brännbara byggnadsdelar samt kontroll av montering.

Fördjupad kontroll innebär tryckprovad skorsten med 3pa/meter skorsten.

Skorstenshöjd ca 5 meter Övertryck $5 \cdot 3\text{pa} = 15\text{ pa}$

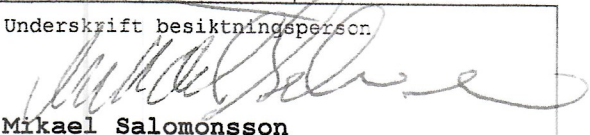Företag Markaryds Ventilation & Skorstensservice Tuthult 1577 285 91 Markaryd	Kontaktuppgifter Telefon 0709-211331 Email mickeknopare@telia.com
Ort och datum Markaryd 2022-12-15	Underskrift besiktningsperson  Mikael Salomonsson

**HSV Hässleholms Sot & Vent AB**

www.hlmsotning.se
Kommendörsgatan 5
281 35 HÄSSLEHOLM

Fakturaadress
Niels Sjødahl Andersen
Språxhult 2420
287 93 Strömsnäsbruk
Sverige

Er referens:

FAKTURA	OCR-nummer	Kundnummer	Fakturanummer	Fakturadatum	Förfallodatum
	404302480623	2449392	4043024806	2019-09-12	2019-10-12
Benämning	Antal			Belopp	
Brandskyddskontroll, BRASKAMIN Allrum	1,00			506,22	
Stoftsugare					
Grundavgift	1,00			159,00	

Datum: 2019-08-02 Registernr: 54123.01 Adress: Språxhult 2420 Arbetsorder: 154821775

NB neste besøg er i 2025 og det er Osby sotaren som kommer

Vår fordran enligt denna faktura hanteras av Profina Finans AB, Box 10020, 121 26 Stockholm Globen
Org.nr. 556245-8355. Tel 08-6005400

Betalt med befriande verkan kan endast ske till: PG 495 94 03-9 eller BG 5028-7861

Moms 25,00 % på	665,22	166,31	Summa	Moms	Avrundning	Att betala
			665,22	166,31	0,47	832,00
IBAN: SE9695000099604206096085, BIC: NDEASESS						
Besöksadress	Telefon		PostGiro	Organisationsnummer		Godkänd för F-skatt
Kommendörsgatan 5, 281 35 HÄSSLEHOLM	0451-85650		4959403-9	556653-2981		SE556653298101
Telefontid	Fax		Bankgiro	E-post		
8-11			5028-7861	info@hlmsotning.se		

FG PlusGirot**INBETALNING / GIRERING C**

Kod 1

Till PlusGirokonto
4959403-9

Avgift

Kassastämpel

Betaltmottagare (endast namn)

Profina Finans AB

Avsändare (namn och postadress)

Niels Sjødahl Andersen
Språxhult 2420
287 93 Strömsnäsbruk

C

Meddelanden till betaltmottagaren kan
inte lämnas på denna blankett

Eget kontonr vid girering

I FÄLTET NEDAN FÅR ANTECKNINGAR INTE GÖRAS
RESERVERAT FÖR PLUSGIROT

Belopp (får inte ändras)
Svenska kronor öre

I FÄLTET NEDAN FÅR ANTECKNINGAR INTE GÖRAS
RESERVERAT FÖR PLUSGIROT

#

404302480623 #

832 00 6 >

49594039#14#

Betalt 19/9-19