
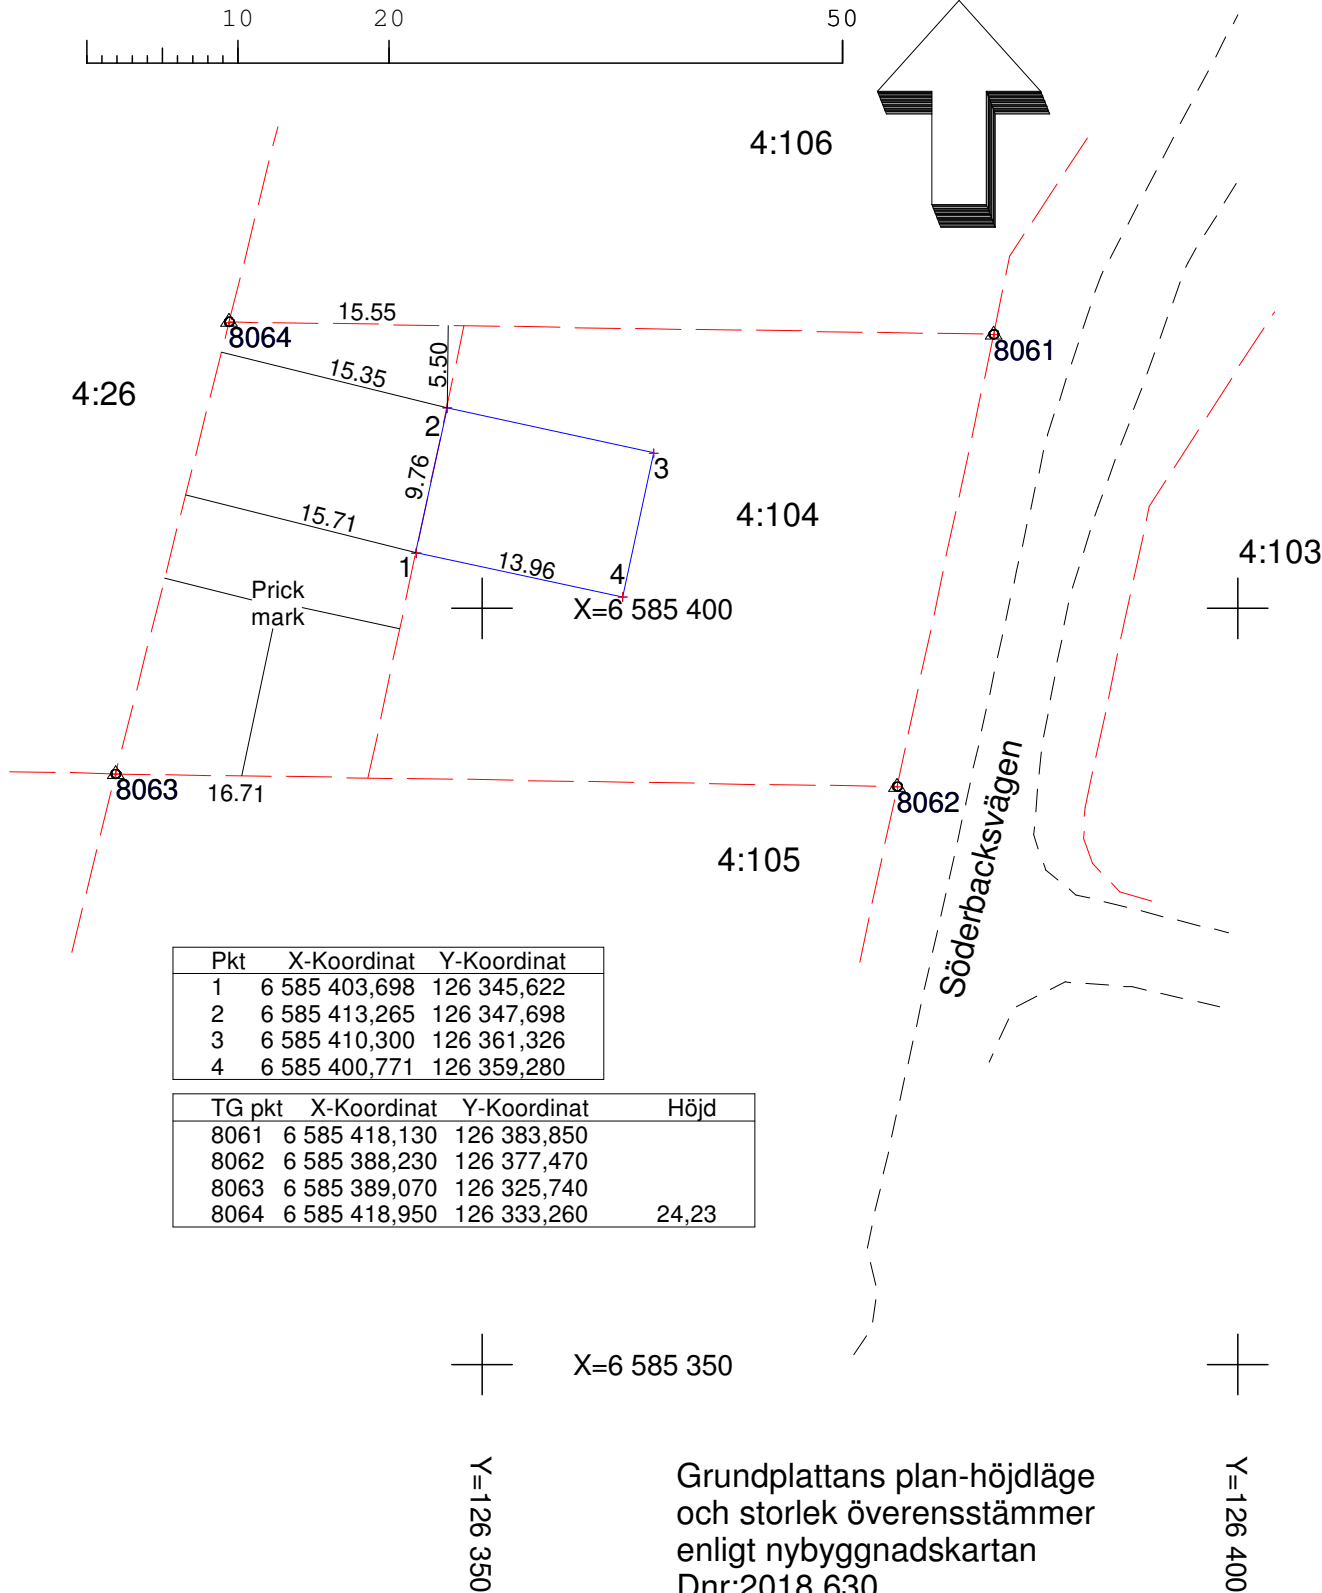


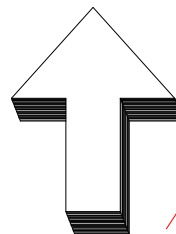

MIBIS Mätkonsult
Lammholmsbacken 121
127 49 Skärholmen
Tel 073-96 444 95

RITAD AV, KONSTRUERAD AV
Mickael Birgersson

ARB.NR.

2019-07-22 Skärholmen

Munsö-Söderby 4:104 Ekerö kommun

Söderbacksvägen 55 Munsö

Lägeskontroll av formsatt grundplatta

inför gjutning

Plan Sweref 99 18 00 Höjd RH2000 gps

SKALA
1:500

HÖJDSKALA

RITNINGSNUMMER

REV