

FASTIGHETSBILDNINGSMYNDIGHETEN

KARTA

Upprättad år

Ärendenr

Aktbilaga

Ljungby lantmäteridistrikt

1991

90373



KA

Ärenda Avstyckning från Haghult Västra 2:16 och anläggningsförrättning berörande Haghult Västra 2:16 och stycknings- lotten		Kommun Markaryd	Län Kronoberg
Förrättningslantmätare <i>Ann-Christin Fjellborg</i> Ann-Christin Fjellborg		Registerområde Markaryd	
		Registreringsbevis Förrättningen är registrerad den 5/4 1991 För fastighetsregistermyndigheten <i>Per-Anders Karlsson</i>	
Fastighet, område m m	Fig	Area bekr. m ² delarea	± ändring/ summa

Lotten GN=R NR HAGHULT VÄSTRA 2984
2:21Gunnar Nilsson
Ulvstigen 8
285 00 MARKARYD
00-221TEKNISK BESKRIVNING,
aktbil BENyttillkommen gräns:
7 - 8

HAGHULT VÄSTRA

2:2

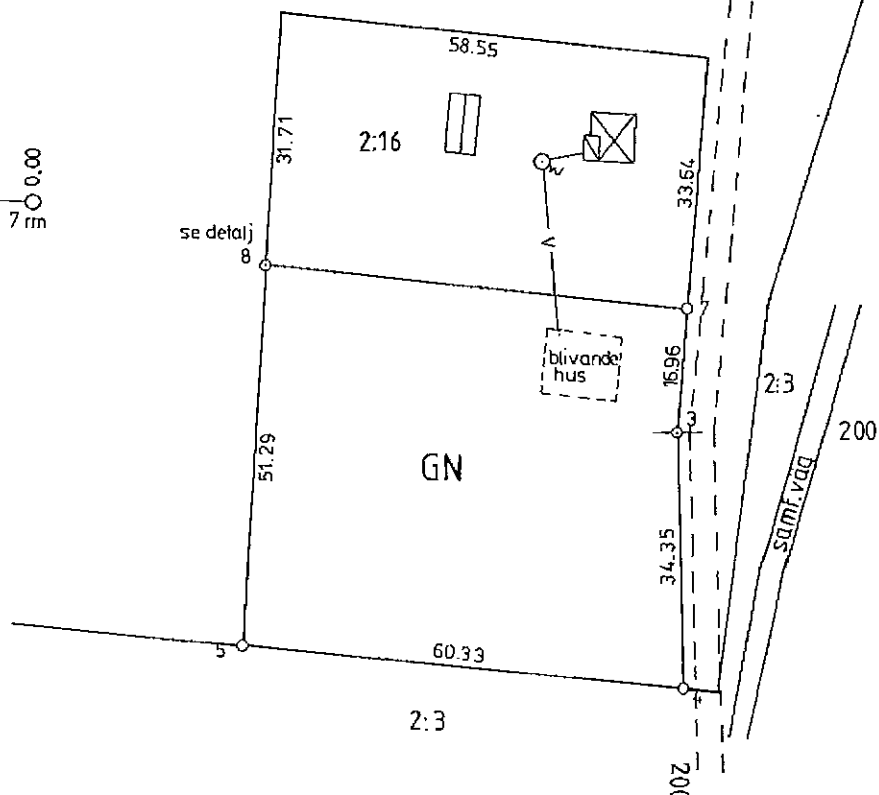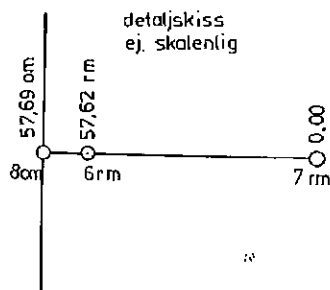

Framtälld genom Nymätning		Skala 1:1000	Måtklass III	Koordinatsystem Lokalt
För det tekniska innehållet svarar:		Reg. karta, lägesangivning Fk 4321:63		Boeckningsstandard TFA 4.6 B:2
Mätning	Beräkning	Kartering	Rita redigering	

NS

NS

NS

0767-F91/13