

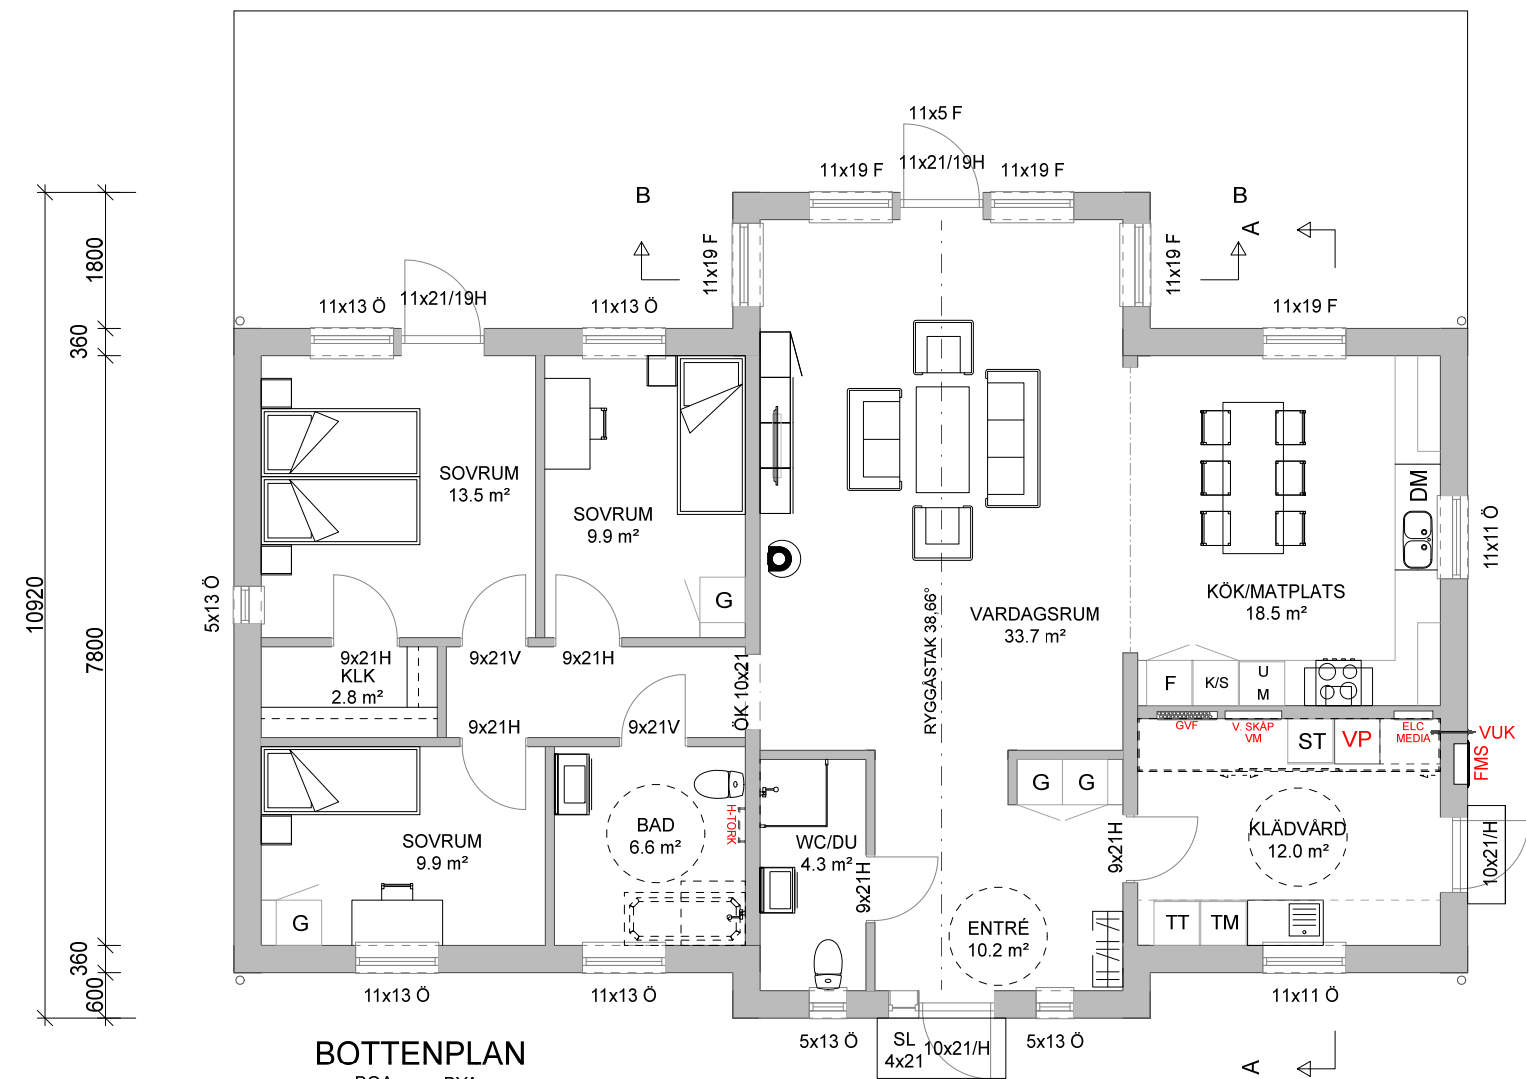


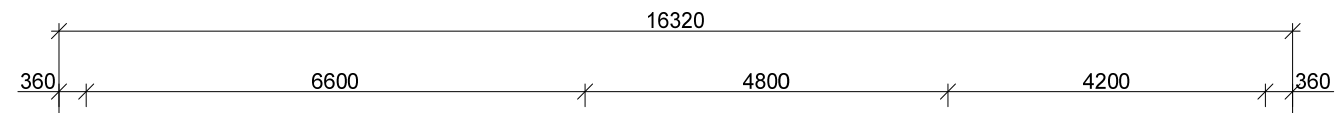


BOTTENPLAN
BOA BYA
133.2 m² 152.3 m²

- FÖRKORTNINGAR:
F=FASTA FÖNSTER
Ö=ÖPPPNINGSBARA FÖNSTER
RÅ=RÅGLAS
SV=SPALTVENTL
FSM=FASADMÄTARSKÅP
GVF=GOLVVÄRMEFÖRDELARE
ELC=GRUPPCENTRAL
VM=VATTENMÄTARE
VUK=VÄGGVATTENUTKASTARE


SCHAKT & TRUMMOR FÖR
VVS-ENHETER KAN TILLKOMMA.

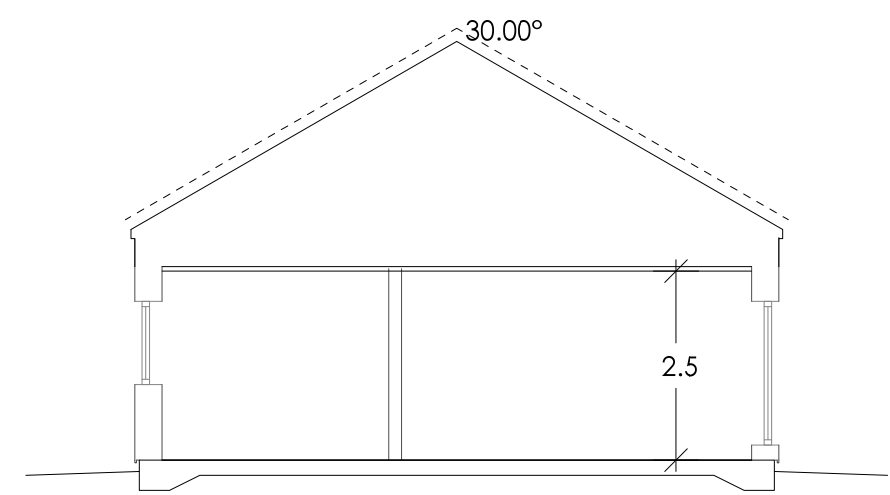

SEKTION A-A

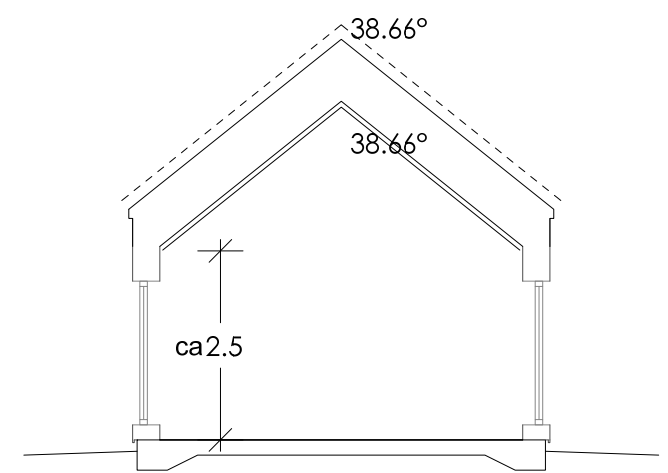

SEKTION B-B

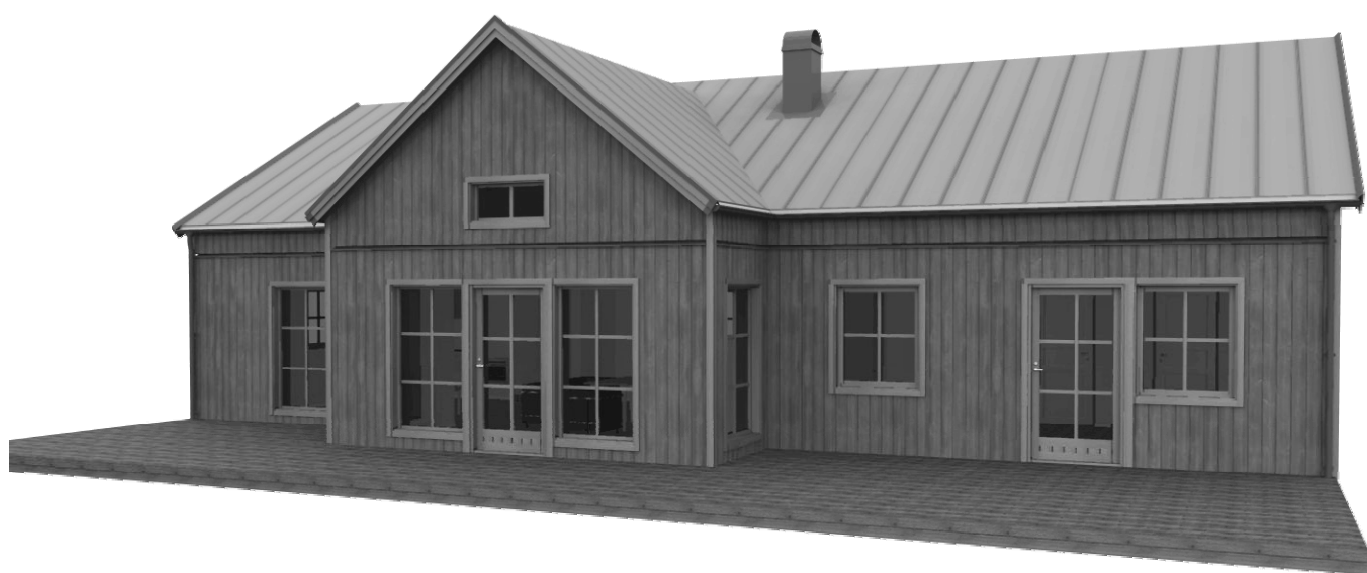

DENNA RITNING KAN INNEHÅLLA DETALJER SOM INTE INGÅR I DIN LEVERANS. VAD SOM INGÅR I DIN LEVERANS FRAMGÅR AV LEVERANSDEKLARATION OCH SLUTLIG TILLVERKNINGSORDER.

BRA HUS från HEDLUNDS AB
JÄRNVÄGSGATAN 12
S-790 70 FURUDAL
TEL. +46(0)258-31200
ENDAST BRA HUS FRÅN HEDLUNDS AB KAN MEDGE RÄTT ATT ANVÄNDA DENNA RITNING

SÄLJARE


HUSTYP
Källan

ORDERNUMMER
B-

REV	ÄNDRINGEN AVSER	DATUM	SIGN
PLAN KATALOGRITNING KÄLLAN 133			
HUSTYP Källan	ORDERNUMMER B-	DATUM 2021-05-12	RITAD AV Olle Öst
SKALA 1: 100	RITNINGSNUMMER -1	BET	




FASAD 1

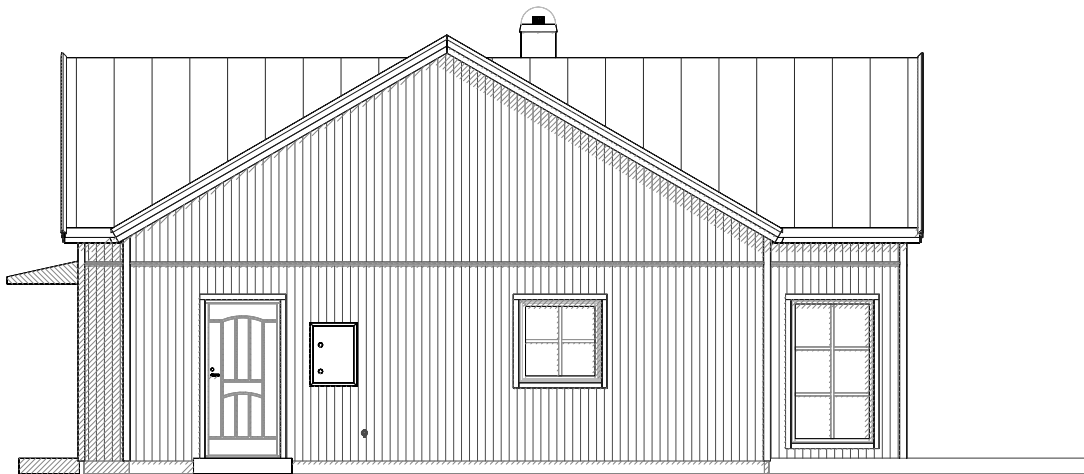


FASAD 2



FASAD 3

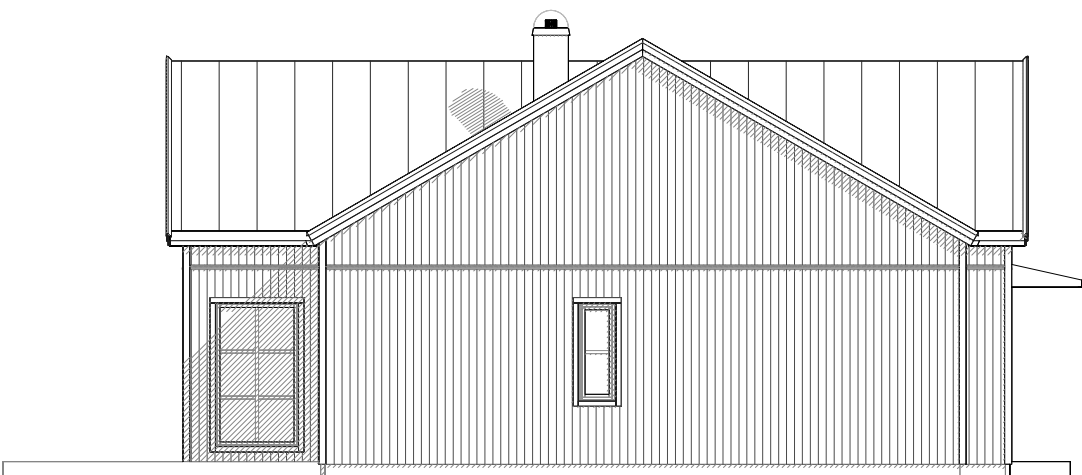

FASAD 4

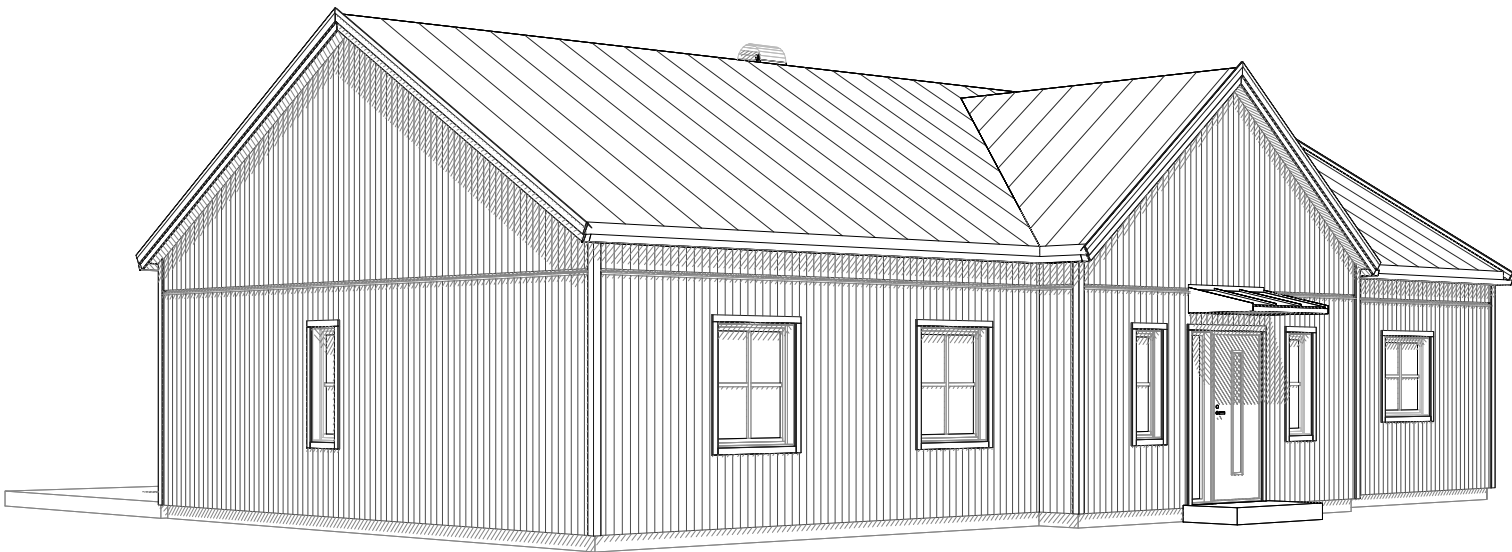

BRA HUS från HEDLUNDS AB
JÄRNVÄGSGATAN 12
S-790 70 FURUDAL
TEL. +46(0)258-31200
ENDAST BRA HUS FRÅN HEDLUNDS AB KAN MEDGE RÄTT ATT
ANVÄNDA DENNA RITNING

SÄLJARE

HUSTYP
Källan

ORDERNUMMER
B-

DATUM
2021-05-12

RITAD AV
Olle Öst

SKALA
1:100

RITNINGSNUMMER
-2

REV | ÄNDRINGEN AVSER

DATUM | SIGN

FASADER
KATALOGRITNING

KÄLLAN 133