

# Karta

över tomterna nr 1-10 i

kv. MOLIDEN

i Svegs köping, Jämtlands län


Upprättad vid tomtmätning den 13.8.

år 1970 av:

*Hans-Yngve Eriksson*  
Hans-Yngve Eriksson  
förrättningsman

skala 1:500

Koordinatförteckning:  
se handlingarna

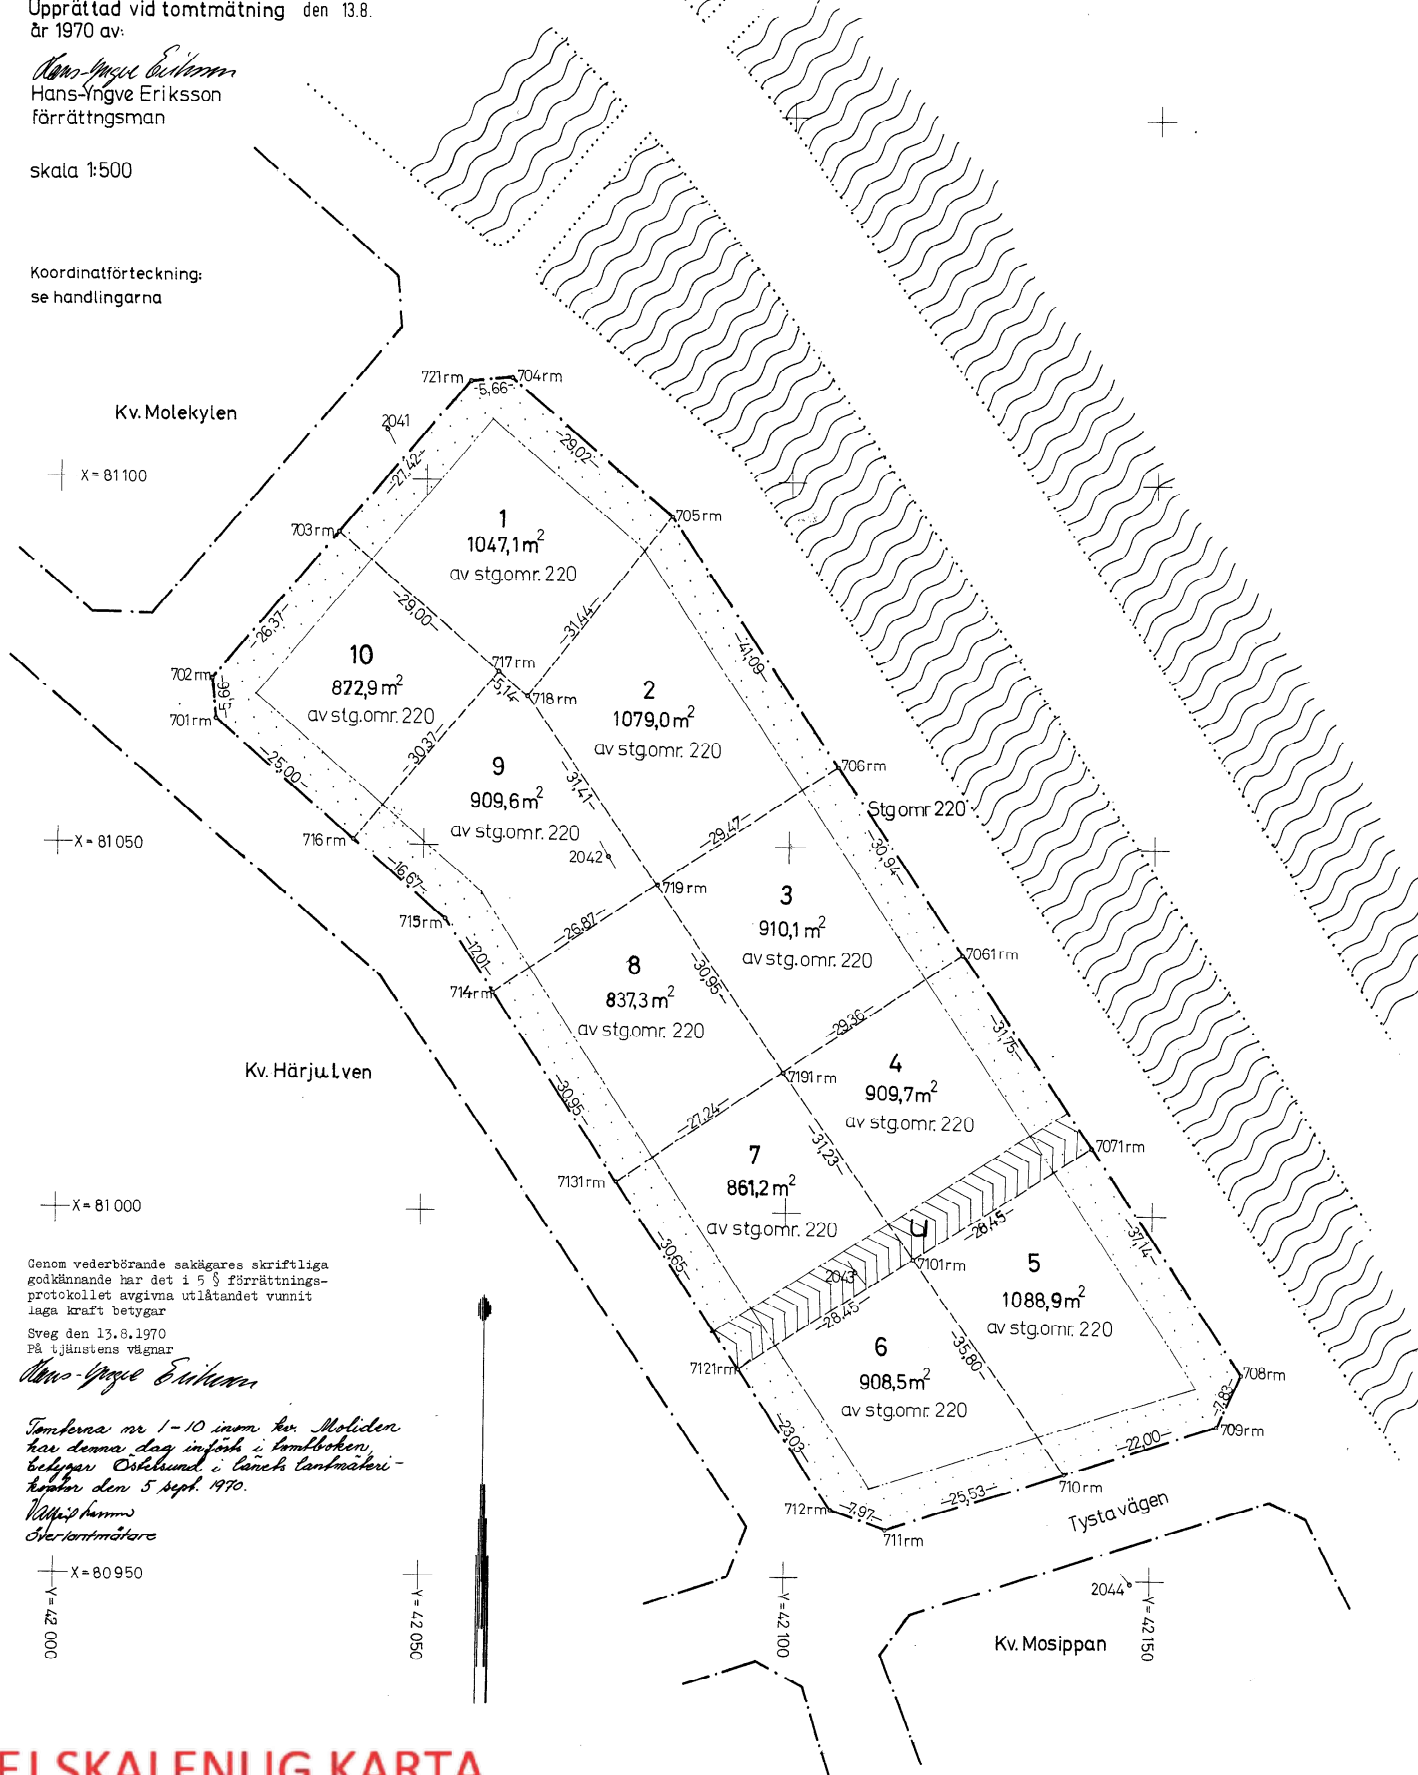

Genom vederbörande sakkärgares skriftliga godkännande har det i 5 § förrättningsprotokollet avgivna utiätandet vunnit laga kraft betygar


Sveg den 13.8.1970  
På tjänstens vägnar  
*Hans-Yngve Eriksson*

*Tomterna nr 1-10 inom kv. Moliden har denna dag införts i lännsboken, betygar Östrikund i länets länsmätaribok den 5 sept. 1970.*

*Wäpner*  
Storkartmätare

**EJ SKALENLIG KARTA**



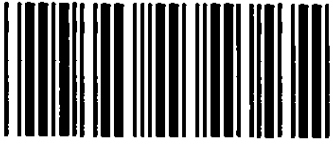

**Akt nr:**

**23 - SVB - 622**

\*AU\$23-SVB-622\*

BN Sveg

Akt nr

622

622

Dnr 21 6/70 S

## HANDLINGAR

angående mätning av

tomten nr 1 - 10 kvarteret M O L I D E N

i  
Svegs köping

upprättade år 19 70

av

Hans-Yngve Eriksson

Förrättningsman för tomtmätning

S.D. Nr. 4-17

Inkom till Jämtlands Län  
lantmäterikontor den

28 aug. 1970.

Akten består av 31 skrivna sidor jämte 1 karta p

23-SVB-

622

Bl. 0737 - SRA 480564 - 15000.

3

Protokoll fört vid mätning av tomterna  
nr 1 - 10 i kvarteret Moliden  
i Svegs köping.

1 §

År 1970 den 13.8 verkställde undertecknad förrättningsman  
på grund av ansökan bil A  
denna tomtmätning.

Vid förrättningen tillstüdeskom efter vederbörlig kal-  
lelse ver 1 o. 2

Svegs köping, ägare till stg 219+220, genom Arne  
Ring, fullmakt ver 3

Byggnadsnämnden i Svegs köping genom Arne Ring,  
fullmakt ver 4

2 §

Något jäv mot förrättningsmannen eller annat laga hin-  
der för förrättningens företagande kunde icke utrö-  
nas.

3 §

Till ledning för förrättningen lades:

- 1) Utdrag av fastighetsregistret rörande tomterna i  
fråga ver 5
- 2) Karta och handlingar rörande tomtindelning inom  
ifrågavarande kvarter, fastställd av länsstyrel-  
sen genom numera lagakraftvunnet beslut den  
31.7.1970
- 3) Stadsplan, gällande för kvarteret i fråga och  
fastställd av länsstyrelsen den 17.7.1968.

4 §

Gränserna utstakades och markerades i erforderlig  
utsträckning på sätt närmare framgår av närlagda  
vid förrättningen upprättade karta.

5 §

Förrättningsmannen avgav angående gränsernas rätta  
sträckning följande

UTLÅTANDE

Gränserna för tomterna nr 1 - 10 inom kvarteret  
Moliden skall ha det läge och den sträckning på  
marken, som utstakats och markerats och i anslut-  
ning härtill redovisats å förrättningskartan.

Vid mätning har dessa gränser befunnits innehålla i längd mot:

<u>Tomten nr 1</u>		<u>Tomten nr 2</u>	
gata	27,42 m	tomten nr 1	31,44 m
gatukors	5,66 "	gata	41,09 "
gata	29,02 "	tomten nr 3	29,47 "
tomten nr 2	31,44 "	tomten nr 9	31,41 "
" - 9	5,14 "		
" - 10	29,00 "		

<u>Tomten nr 3</u>		<u>Tomten nr 4</u>	
tomten nr 2	29,47 m	tomten nr 3	29,36 m
gata	30,94 "	gata	31,75 "
tomten nr 4	29,36 "	tomten nr 5	28,45 "
tomten nr 8	30,95 "	" - 7	31,23

<u>Tomten nr 5</u>		<u>Tomten nr 6</u>	
tomten nr 4	28,45 m	tomten nr 7	28,45 m
gata	37,14 "	" - 5	35,80 "
gatukors	7,83 "	Tysta vägen	25,53 "
Tysta vägen	22,00 "	bruten linje	
tomten nr 6	35,80 "	gatukors	7,97 "
		gata	23,03 "

<u>Tomten nr 7</u>		<u>Tomten nr 8</u>	
tomten nr 8	27,24 m	tomten nr 9	26,87 m
" - 4	31,23 "	" - 3	30,95 "
" - 6	28,45 "	" - 7	27,24 "
gata	30,65 "	gata	30,95 "

<u>Tomten nr 9</u>		<u>Tomten nr 10</u>	
tomten nr 10	30,37 m	gata	26,37 m
Bruten linje	12,01 "	tomten nr 1	29,00 "
tomten nr 1	5,14 "	" - 9	30,37 "
" - 2	31,41 "	gata	25,00 "
" - 8	26,87 "	gatukors	5,66 "
bruten linje			
gata	12,01 "		
	16,67 "		

6 §

Tomternas areal inom de sålunda angivna gränserna utgör för

tomten nr 1	1047,1 m <sup>2</sup>	av stg.omr 220
" - 2	1079,0 "	-
" - 3	910,1 "	-
" - 4	909,7 "	-
" - 5	1088,9 "	-
" - 6	908,5 "	-
" - 7	861,2 "	-
" - 8	837,3 "	-
" - 9	909,6 "	-
" - 10	872,9 "	-

7 §

Tomterna har egenskap av fria tomter.

8 §

Förrättningen i vad den avser gränsbestämning, förklarades avslutad.

Förrättningsmannen meddelade, att den som är missnöjd med det vid förrättningen avgivna utlåtandet angående gränsernas rätta sträckning har att vid talans förlust inom tjugo dagar härefter till ägodelningsdomaren i Härjedalens domsaga ingiva sina till ägodelningsrätten ställda besvär. Klaganden må på eget äventyr insända besvären med posten så tidigt, att de före sagda tids utgång komma ägodelningsdomaren tillhanda.

Sveg den 13.8.1970

På tjänstens vägnar:

*Hans-Yngve Eriksson*  
Hans-Yngve Eriksson  
Förrättningsman

Det vid denna förrättning avgivna utlåtandet godkännes.

*[Signature]*

Egenhändiga namnteckningar bestyrkes:

*Hans-Yngve Eriksson*  
*Lina Strandberg*

Blanketten bör ifyllas så fullständigt som möjligt. Detta underlättar handläggningen. Märka med X i tillämpliga rutor. Var god skriv tydligt.

## ANSÖKAN om fastighetsbildning m m

Datum

11:5:1970

Sändes till

DISTRIKTSLANTMÄTAREN  
i Härjedalens distrikt

Berggatan 8  
829 00 SVEG

Myndighetens stämpel (ankomstdag och diarienummer)

Ink den 12/5 1970

Dnr 4, 5, 6, 7, 8, 9/70 S

LANTMÄTERISTATEN  
Härjedalens distrikt

Ansökan avser<sup>1</sup>

avstyckning från  annan åtgärd nämligen

Tomtmätning kv. Mosippan, Mobacken, Moliden, Molekylen, Härjulven, Motionären.

Socken/samhälle

Sveg

Kommun

Svegs köping

Län

Z

Uppgifter när ansökan avser avstyckning

Förrättningen avser

helårsbostad  fritidsbostad  jord- eller skogsbruksändamål

annat ändamål

Överlåtelsehandling rörande område som skall avstyckas år<sup>2</sup>

Området är

Datum för byggnadslov om sådant är beviljat

 ej upprättad

upprättad  
den

 bebyggtBerörda sakägare<sup>3</sup>

Namn (sökande), yrke/titel

Ägare till

Adress (även postnummer)

Telefon (även riktnummer)

Namn, yrke/titel

Ägare till

Adress (även postnummer)

Telefon (även riktnummer)

Namn, yrke/titel

Ägare till

Adress (även postnummer)

Telefon (även riktnummer)

Namn, yrke/titel

Ägare till

Adress (även postnummer)

Telefon (även riktnummer)

Sökandens namnunderskrift<sup>4</sup>

Svegs köpings byggnadsnämnd

<sup>1</sup> En enkel karlskiss bör fogas till ansökan, tex i blyerts på genomsiktligt papper från tillgänglig karta (förrättningskarta, ekonomisk karta, byggnadslovs-karta o d). Ange om möjligt angränsande fastigheter (eller dessas ägare), vägar, väderstreck o d. Om statligt bostadsplan skall utnyttjas eller om förvärvstillstånd eller dispens från byggnadsförbud behövs, bör antecknas om sådant sökts (kopier av eventuellt beslut i sådant ärende bifogas).

<sup>2</sup> Om överlåtelsehandling är upprättad skall bestyrkt avskrift av denna insändas (helst i två maskinskrivna exemplar). För att överlåtelse av del av fastighet genom köp, byte eller gåva skall vara giltig fördras ett ansökan om avstyckning sökta senast sex månader efter den dag då överlåtelsehandlingen upprättades (i vissa fall tre månader).

<sup>3</sup> Vid avstyckning anges både säljare och köpare. Om överlåtelsehandling inte har upprättats men viss köpare till avstyckningsområdet ändå finns anges denne här. Om utrymmet inte är tillräckligt kan också blankettens baksida användas.

<sup>4</sup> När fastighet är delägare undertecknas ansökan av samtliga. Avstyckning får sökas av förvärvaren av område om överlåtelsehandling finns upprättad. Ansökan får göras genom ombud, som skall bifoga fullmakt. Företrädare för bolag, förening o d skall bifoga registreringsbevis eller protokollsutdrag.

Bestyrkt i tjänsten:  
Lisa Skarvberg

SVEGS KÖPING  
 Ink. Avg. 06. 08. 70/976

Datum  
5.8.1970

Enhet och dnr  
Z1 6/70 S

Förrättningsman  
Lantmätare  
Hans-Yngve Eriksson

Svegs köping  
Box 30  
829 00 SVEG

Förrättning

Tomtmätning betr tomterna nr 1 - 10 i kv Moliden,  
Svegs köping

Sammanträde hålls

datum | klockan | plats

13.8.70 9.00 Lantmäterikontoret, Berggatan 8, Sveg

Vid sammanträdet kommer att behandlas bl a

Som sakägare kallas Ni till sammanträdet. Ni bör därvid visa upp Edra åtkomsthandlingar samt de kartor och handlingar som i övrigt är tillgängliga och som kan innehålla upplysningar i ärendet. Ni bör också om så erfordras själv eller genom ombud utvisa gräns för tomten på marken.

Om Ni vid förrättningen företräds av ombud, skall ombudet ha skriftlig fullmakt (se nedan eller bifogad blankett). Företrädare för bolag, förening e d skall visa upp registreringsbevis eller protokollsutdrag.

Enligt uppdrag

*Lina Stenlund*

FULLMAKT (får inte avskiljas från kallelsen)

Fullmakt för nedan angivna ombud att föra min/vår talan vid förrättningen/sammanträdet. Ombudet har rätt att sätta annan i sitt ställe. (Stryk det som inte är lämpligt.)

Ombud

*Byggn. ch. Arne Ring*

Ort och datum

*Sveg 10.8.1970*

Namnteckning(ar)

SVEGS KÖPING

*[Signature]*

*[Signature]*



Fotokopierad

Ver 4

**SÄMMANTRÄDESPROTOKOLL**

Sammanträdesprotokoll

Svegs köping

Byggnadsnämnden

6.11 1968

Blod 26

§ 257

Dnr 179/68

Titel 322

Byggnadsnämnden beslutade att ge byggnadschefen fullmakt, utan tidsbegränsning, att delta och teckna byggnadsnämnden vid lantmäteriförrättning.

**Verifax** kopia  
ARKIVSÄKER  
Överensstämmer  
med original

Rätt kopierat betygar

*E. Ba. R. Riet*

*Per Eriksson*

*As*

Beaktas vid förslag

UTDRAG UR  
TOMTBILDNINGSLÄNGD

för

SVEGS

~~stad~~  
köping  
~~municipalsamhälle~~

*Blm i Starjedalens del p. b.*

1 Rummets ord- nummer	2 Kartblad, varå tomten är avfärdad	3 Tiden, då tomtindelning- en fast- ställts	4 Aktens arkivnummer	5 Myndighet, av vilken fastställelsen meddelats	6 Tomtens		7 Längden av tomtens särskilda sidor i meter		
					Beteckning			Areal i kva- drat- meter	
					Kvarter eller annan indelning, för vilken numrering eller litterering skett	Num- mer eller littera			
453	3	31/7 1930		KB	Maliden	1	1047.1	Med gata i nordväst	27.42
								" galubers	5.66
								" gata i nordöst	29.08
								" lunden m. 2	31.44
								" " 9	5.14
								" " 10	29.00
454	3	31/7 1930		KB	Maliden	2	1079	Med lunden m 1	31.44
								" gata i nordöst	41.09
								" lunden m 3	29.47
								" " " 9	31.41
455	3	31/7 1930		KB	Maliden	3	910.1	Med lunden m 2	29.47
								" gata i nordöst	30.94
								" lunden m 4	29.36
								" " " 8	30.95
456	3	31/7 1930		KB	Maliden	4	909.4	Med lunden m 3	29.36
								" gata i nordöst	31.75
								" lunden m 5	28.45
								" " " 4	31.23

Suegs köping

stad.

8	9	10
Beteckning, varunder tomtens särskilda delar upptagits å registerkartan, jämte dessa delars areal i kvadratmeter	Upplägg i fastighetsregistret eller rum i bilag B eller C, där i kolumn 8 redovisat område upptagits	Särskilda anteckningar
1047.1 m <sup>2</sup> av Alqum 220 (av Alq m 219+220)	Plgt I: 233 Num 1	
1049.0 m <sup>2</sup> av Alqum 220 (av Alq m 219+220)	Plgt I: 233 Num 1	
910.1 m <sup>2</sup> av Alqum 220 (av Alq m 219+220)	Plgt I: 233 Num 1	
909.4 m <sup>2</sup> av Alqum 220 (av Alq m 219+220)	Plgt I: 233 Num 1	

1	2	3	4	5		6	7		
				Tomtens					
				Beteckning	Areal				
Rummets ord- ningsnummer	Karblad, varå tomten är avfästad	Tiden, då tomtin- delning- en fast- ställts	Aktens arkivnummer	Myndighet, av vilken fastställelsen meddelats	Kvarter eller annan indelning, för vilken numrering eller litterering skett	Num- mer eller littera	Längden av tomtens särskilda sidor i meter		
								457	3
								gala i nordost	27.14
								galuhors	7.83
								Tyda vägen	22.00
								lunden m 6	25.80
458	3	31/7 1970		KB	Moliden	6	908.5	Med lunden m 7	28.25
								" " " 5	25.80
								Tyda vägen	25.53
								galuhors	7.94
								gala	23.03
459	3	31/7 1970		KB	Moliden	7	861.8	Med lunden m 8	27.24
								" " " 4	21.23
								" " " 6	28.45
								gala	20.65
460	3	31/7 1970		KB	Moliden	8	837.3	Med lunden m 9	26.87
								" " " 3	20.95
								" " " 7	27.24
								gala	20.05

Qvags köping

stad.

8	9	10
Beteckning, varunder tomtens särskilda delar upptagits å registerkartan, jämte dessa delars areal i kvadratmeter	Upplägg i fastighetsregistret eller rum i bihang B eller C, där i kolumn 8 redovisat område upptagits	Särskilda anteckningar
1088,9 m <sup>2</sup> av Ngonm. 220 (av Ntg. m. 219+220)	Sigt. I: 233 rum. 1	
908,5 m <sup>2</sup> av Ngonm. 220 (av Ntg. m. 219+220)	Sigt. I: 233 rum. 1	
861,2 m <sup>2</sup> av Ngonm. 220 (av Ntg. m. 219+220)	Sigt. I: 233 rum. 1	
834,3 m <sup>2</sup> av Ngonm. 220 (av Ntg. m. 219+220)	Sigt. I: 233 rum. 1	

1 Rummets ord- ningsnummer	2 Kartblad, varh tomten är avfästad	3 Tiden, då tomtindelning- en fast- stälts	4 Aktens arkivnummer	5 Myndighet, av vilken fastställelsen meddelats	6 Tomtens		7 Längden av tomtens särskilda sidor i meter		
					Beteckning				
					Kvarter eller annan indelning, för vilken numrering eller litterering skett	Num- mer eller littera			
461	9	2/2 1940		1213	Moliden	9	909.6	Mot lunden nr 10	30.37
								" " 1	5.14
								" " 2	31.41
								" " 8	86.87
								" gata	12.01 + 16.67
468	3	3/2 1940		1213	Moliden	10	872.9	Mot gata i nordväst	26.77
								" lunden nr 1	29.00
								" " 9	30.37
								" gata i sydväst	25.00
								" galubers	5.66

Göteborgs köping

stad.

8	9	10
Beteckning, varunder tomtens särskilda delar upptagits å registerkartan, jämte dessa delars areal i kvadratmeter	Upplägg i fastighetsregistret eller rum i bihang B eller C, där i kolumn 8 redovisat område upptagits	Särskilda anteckningar
909.6 m <sup>2</sup> av skym 220 (av skym m 219+220)	eflykt I: 233 rum 1	
872.9 m <sup>2</sup> av skym 220 (av skym m 219+220)	eflykt I: 233 rum 1	
Vill utskrift; bebyggelse Österund i länslandmåterikontret den 11 8 1940 i ljänsken: Birgitt Edensjö e. u.		



KOORDINATFÖRTECKNING

13.8.1970

Dnr Z1 6/70 S

Rikets system, 5<sup>8</sup> W 38

Pkt nr Markering

x

y

Polygonpunkter

2041		81106,78	42044,58
2042		81048,56	42075,29
2043		80991,97	42109,47
2044		80949,68	42147,53

Gränspunkter

701	rm	81067,06	42021,33
702	"	81072,70	42020,89
703	"	81092,72	42038,06
704	"	81113,98	42061,54
705	"	81095,09	42083,57
706	"	81061,04	42106,57
708	"	80978,30	42162,44
709	"	80971,20	42159,13
710	"	80964,50	42138,17
711	"	80956,73	42113,85
712	"	80959,37	42106,33
714	"	81029,93	42059,60
715	"	81039,94	42052,97
716	"	81050,79	42040,31
717	"	81073,85	42060,08
718	"	81070,50	42063,98
719	"	81044,77	42082,00
721	"	81113,54	42055,90
7061	"	81035,40	42123,88
7071	"	81009,08	42141,65
7101	"	80993,83	42117,64
7121	"	80978,57	42093,62
7131	"	81004,13	42076,69
7191	"	81019,18	42099,40

Sveg som ovan

På tjänstens vägnar

*Hans-Yngve Eriksson*  
Hans-Yngve Eriksson

förrättningsman

*see d*

KUNGL LANTMÄTERISTYRELSEN

Postgirokonto 15673

Obs! Anvisningar på blankettens baksida

RÄKNING

Nr 2953 Z 1

Avsändningsdag

27.8.1970

Dnr

Z1 6/70 S

Räkningsutställare

Räkningsmottagare

29  
← (Äberops vid korrespondens)

→ Distriktslantmätaren  
i Härjedalens distrikt  
Box 29  
829 00 SVEG

→ Svegs köping  
Box 30  
829 00 SVEG

Räkningen avser	Brutto kronor	Därav subvention		Netto kronor
		%	kronor	
Tomtmätning betr tomterna nr 1 - 10 i kvarteret Moliden, Svegs köping. Påbörjad 13.8.1970. Ersättning enl SFS 1969:627.				
Grundavgift	400:-			
Tilläggsavgift: 1. för 10 obebyggda tomter, mindre än 2500 m <sup>2</sup>	2000:-			
	Summa			2400:-

## ANVISNINGAR

### Betalningsskyldighet

Där ej ersättning uttagits genom postförskott skall, även om anmärkning göres mot räkning eller besvär anföres över förrättning, **betalning erläggas till Kungl lantmäteristyrelsen, Box 16331, 103 26 Stockholm 16, genom insättning å styrelsens postgirokonto nr 1 56 73** inom fyra veckor efter det att räkning eller annan underrättelse om betalningsskyldigheten avsänts till vederbörande sakägare eller överlämnats till honom.

### Anmärkning mot räkning

Vill betalningsskyldig framställa anmärkning mot räkning skall detta göras hos **Kungl lantmäteristyrelsen, Box 16331, 103 26 Stockholm 16**, snarast möjligt och senast inom tre veckor från det betalning erlogts.

### Besvär över beslut om fördelning av förrättningskostnad

Är sokägare, då fråga är om **förrättning**, missnöjd med beslut om **fördelning** mellan sakägare av förrättningskostnad, skall besvär anföras hos vederbörande ägodelningsrätt (i vissa fall magistrat eller länsstyrelse) på sätt framgår av vid förrättningen fört protokoll.

### Korrespondens

Vid all korrespondens skall räkningens nummer angivas. Även å inbetalnings- eller girokortets kupong skall hela räkningens nummerbeteckning angivas.

### Upplysningar

Skulle räkningsmottagaren önska vissa upplysningar exempelvis angående gjord beräkning av debiterat belopp bör hänvändelse ske till räkningsutställaren vars adress finns angiven å räkningen. Sakägare äger att hos överlantmätaren erhålla biträde med granskning av räkning.