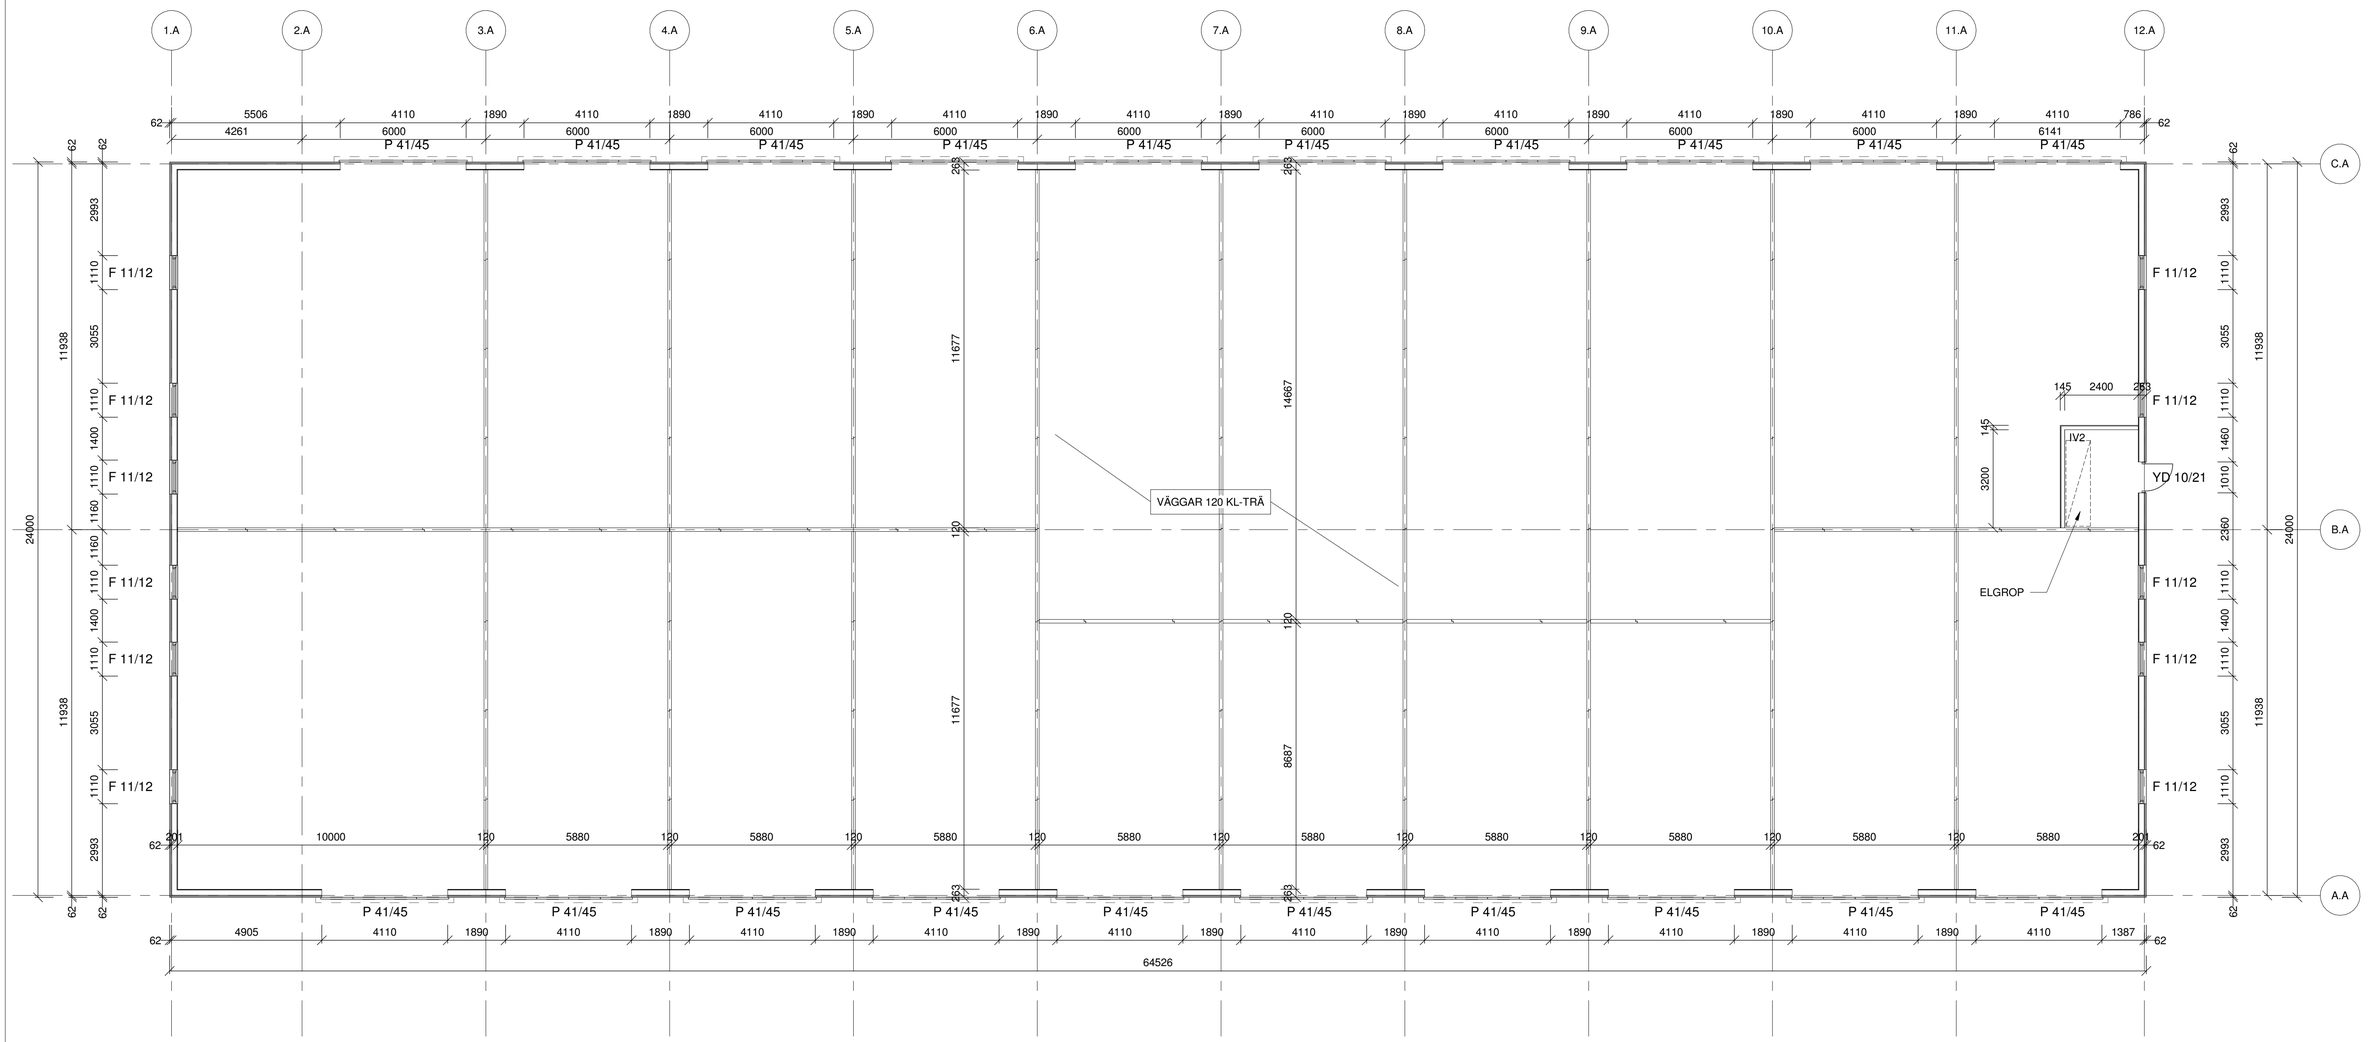


0 1 2 3 4 5 6 7 8 9 10m

SKALA 1:100

BET	ANT	ÄNDRINGEN AVSER	SIGN	DATUM

FHK

CH EMANUELSSON INVEST AB
KARLSKOGA
KARLSKOGA KOMMUN

MW BYGGTEKNISKA AB

Västra Vallgatan 2
Telefon 0340-20 13 70

432 41 Varberg
www.mwbygg.se

UPPDRAG NR	RITAD AV	HANDLÄGGARE
22105	AA	DS
VARBERG	ANSVARIG	
2025-06-11	DAG STRANDBERG	

PLAN HUS A

SKALA	NUMMER	BET
(A1) 1:100 (A3) 1:200	A-40-1-A101	

Upphovsrätt till denna ritning tillhör MW Byggteknisk AB. Får ej kopieras.