

**NYBYGGNADSKARTA, nybyggnad  
VATTUBRINKEN 1:52**

Dnr: 2021-00147

Adress: Vattubrinksvägen 26A, 15157 Södertälje  
Areal (m²): 1561  
Giltighetstid: 2 år

Upprättad: 2021-04-08 av: Mikael Lundgren  
Mätt av: Mättingsingenjör Peter Neidestam  
Reviderad: av:

**Planförhållande**

Detaljplan: 0181K:P1605C  
Laga kraft: 2011-06-22  
Fastigheten överensstämmer med gällande detaljplan: Ja

Kontaktuppgifter: Samhällsbyggnadskontoret

**Uppgifter om förbindelsepunkt VA**

Fastigheten är belägen inom kommunens verksamhetsområde för vatten och avlopp  
Kontaktuppgifter: Ja  
Spillvattnen: Föreslagna anslutning sträckor A till B  
Vatten: Föreslagna anslutning sträckor A till B

**Teckenförklaring**


- Fastighetsgräns
- Användningsgräns
- Egenskapsgräns
- Väggkant
- Staket
- Nivåkurva
- Vattenledning
- Spillvattenledning
- Dike
- Gränspunkt
- Belysningsstolpe
- Kabelskåp
- Stolpe
- Arbetsfix
- Marken får inte bebyggas
- Servitut
- Bostad, husliv
- Uthus/garage, husliv
- Bostad, takfot
- Uthus/garage, takfot
- Byggnads- tillbehör
- Skärmtak
- AF +0,00 Arbetsfix
- +0,00 Markhöjd/väghöjd
- SH +0,00 Sockelhöjd
- FG +0,00 Golvhöjd

**Övriga uppgifter:**

Bygglöj avser: Nybyggnad  
Gatukostnadsavgift: Nej  
Kvalitet på fastighetsgräns: Osäkra gränser  
Mättningsnoggrannhet: ± 0,05m  
Arbetsfix: Röd markering på belysningsstolpefundament  
Koordinater:  
N 6570273,86  
E 126116,90  
Z +34,23  
Fastigheten har del i gemensamhetsanläggningen Vattubrinken GA:1 avseende väg, grönytor, lekplatser samt vägbesynning.  
Fastigheten är belastad av officiälservitut gällande väg.

Granskad av:

Annika Hall

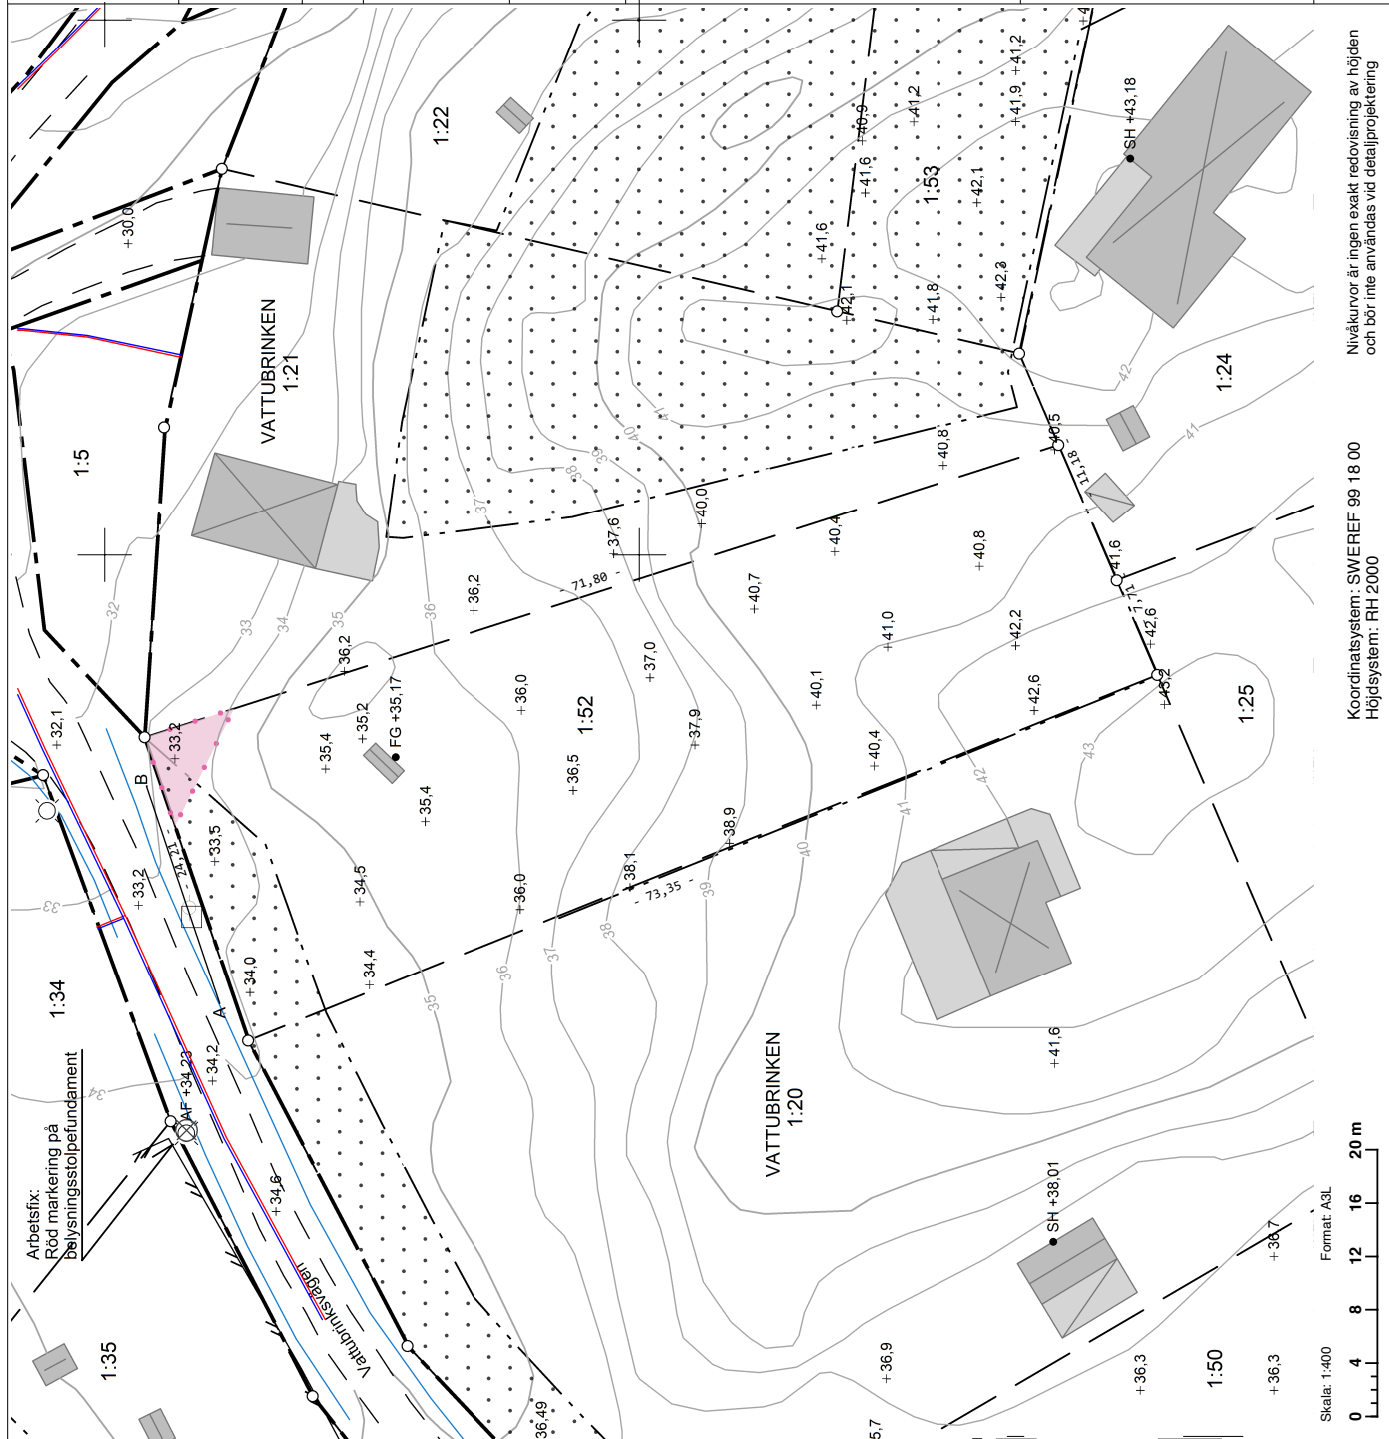

Skala: 1:400  
Format: A3L  
0 4 8 12 16 20 m

Koordinatsystem: SWEREF 99 18 00  
Höjdsystem: RH 2000

Nivåkurvor är ingen exakt redovisning av höjden och bör inte användas vid detaljprojektering