




FASAD HUS A (NORDVÄST)
1 : 100

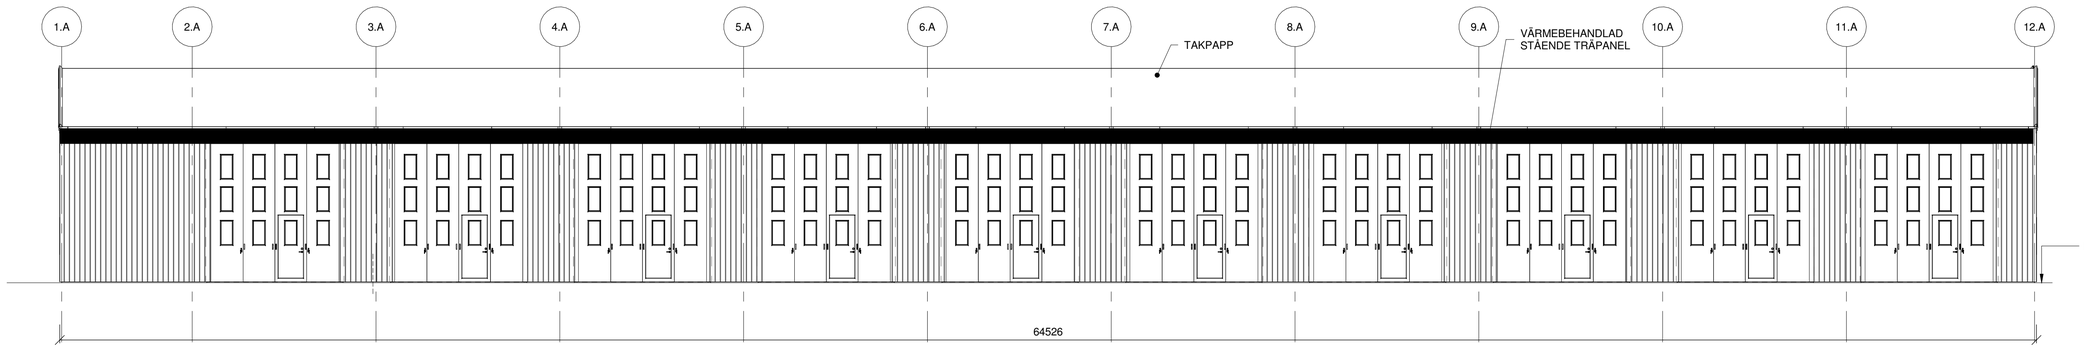

FASAD HUS A (SYDOST)
1 : 100

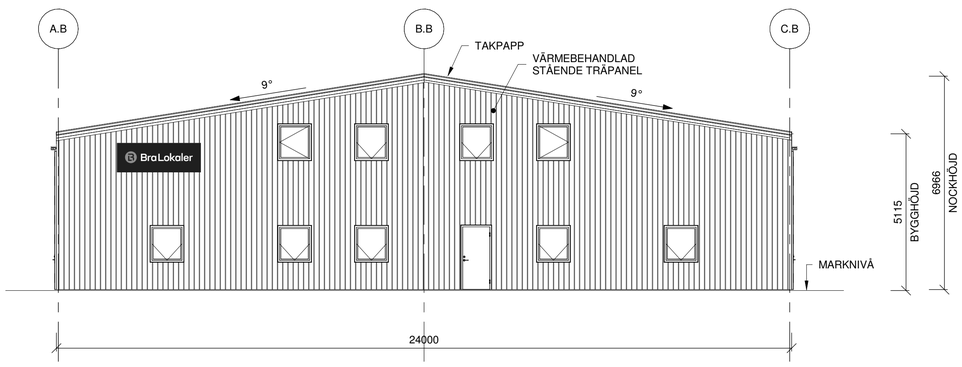

FASAD HUS A (NORDOST)
1 : 100

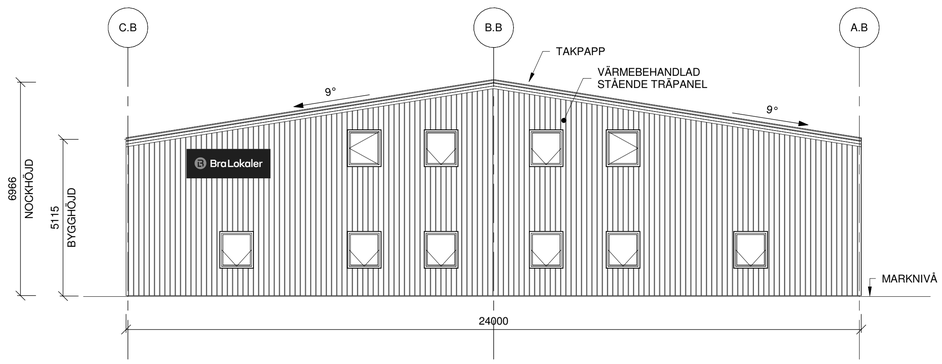

FASAD HUS A (SYDVÄST)
1 : 100

0 1 2 3 4 5 6 7 8 9 10m
SKALA 1:100

BET	ANT	ÄNDRINGEN AVSER	SIGN	DATUM

FHK

CH EMANUELSSON INVEST AB
KARLSKOGA
KARLSKOGA KOMMUN

MW BYGGTEKNISKA AB
Västra Vallgatan 2 432 41 Varberg
Telefon 0340-20 13 70 www.mwbygg.se

UPPDRAG NR	RITAD AV	HANDLÄGGARE
22105	AA	DS
VARBERG	ANSVARIG	
2025-06-11	DAG STRANDBERG	

FASADER HUS A

SKALA	NUMMER	BET
(A1) 1:100 (A3) 1:200	A-40-3-A101	

Upphovsrätt tillhör MW Byggteknika AB enligt lag (1960:729)