




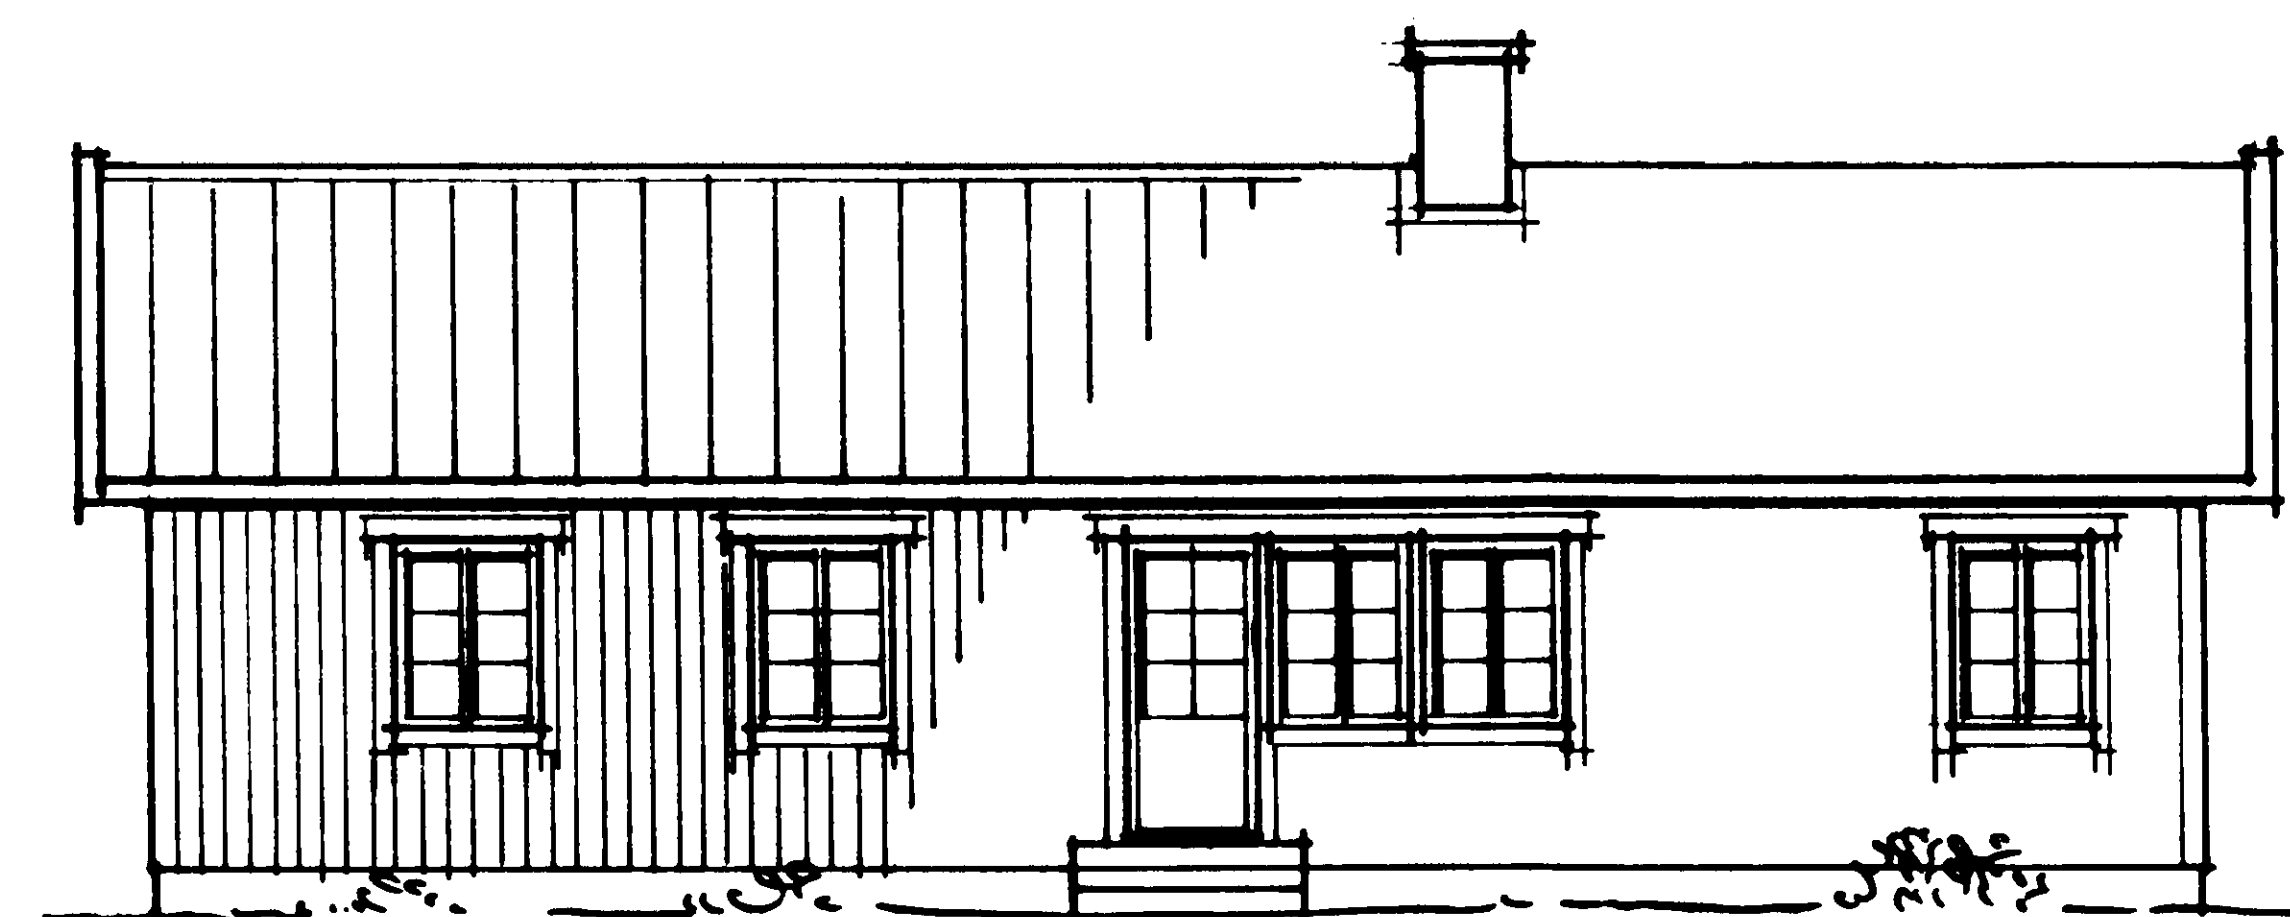


FASAD MOT S.O.

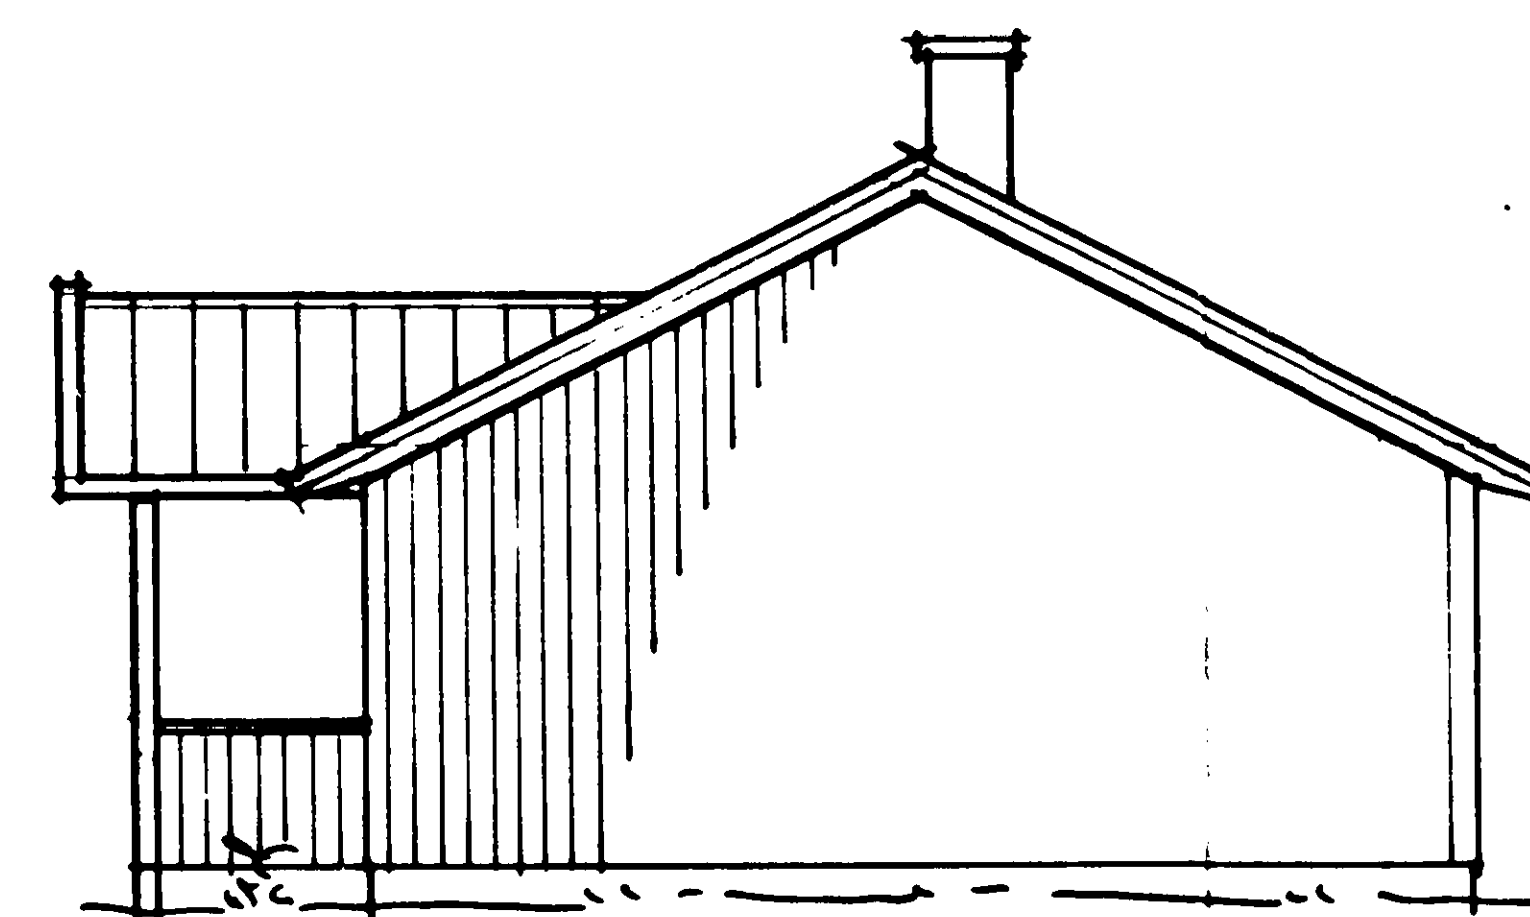




FASAD MOT S.V.

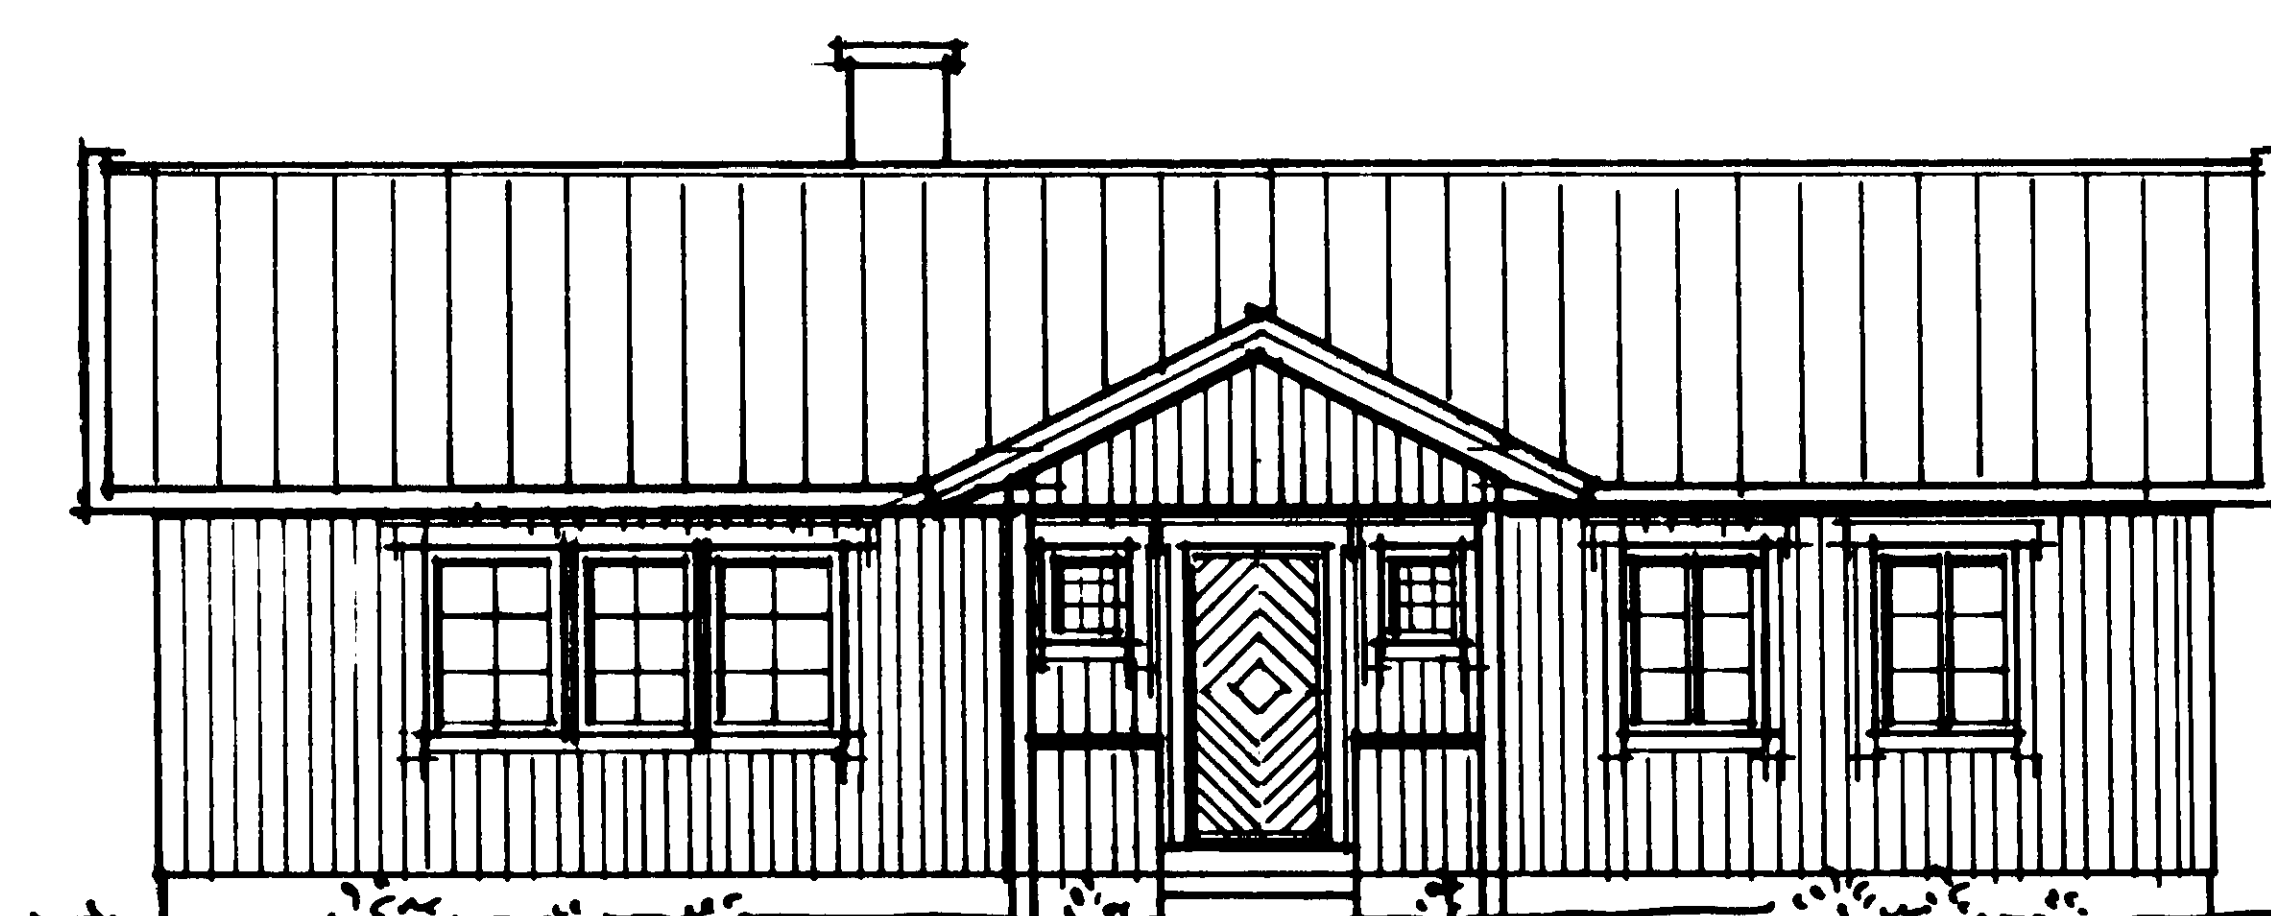


FASAD MOT N.V.

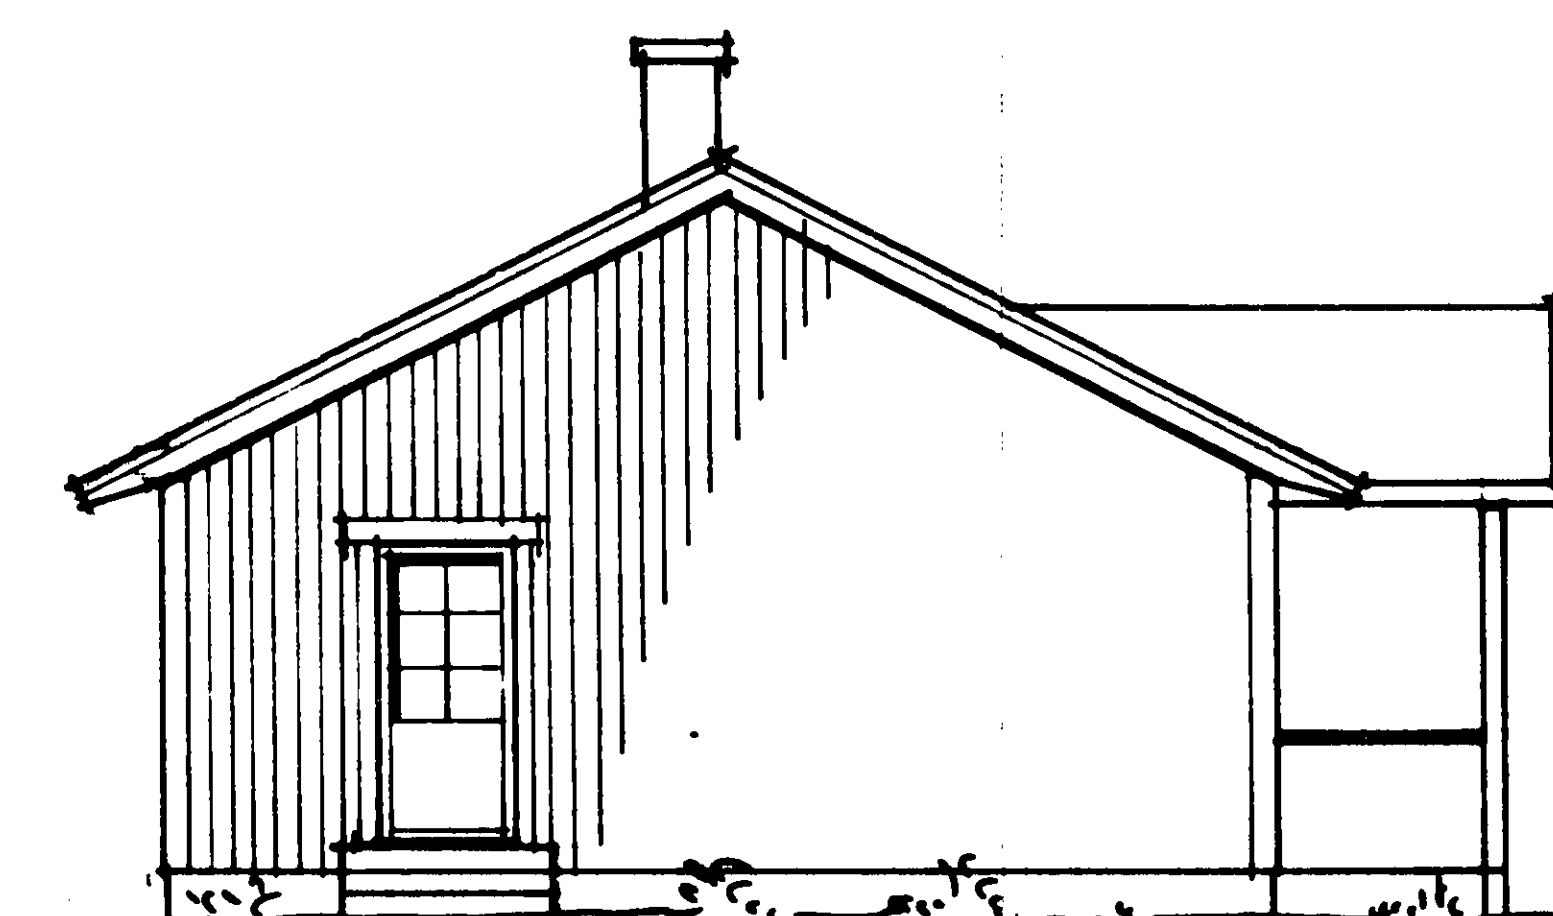


FASAD MOT N.O.

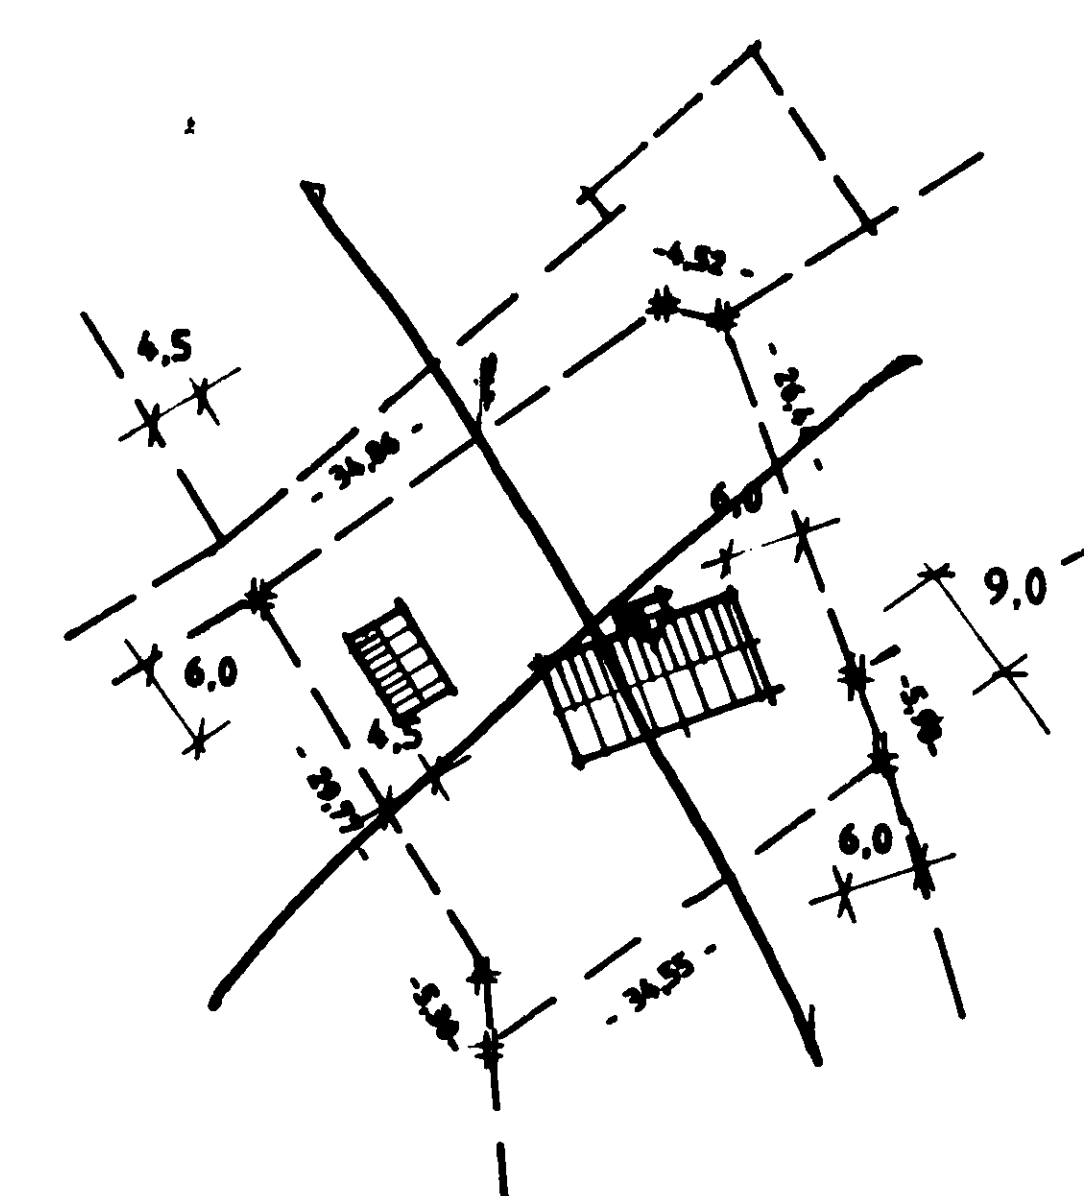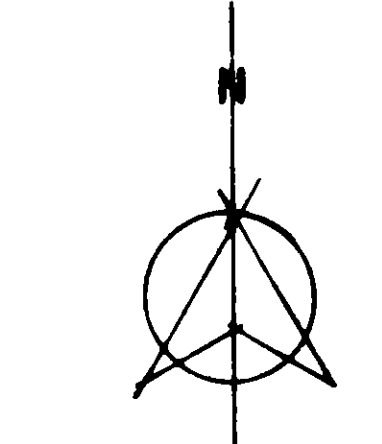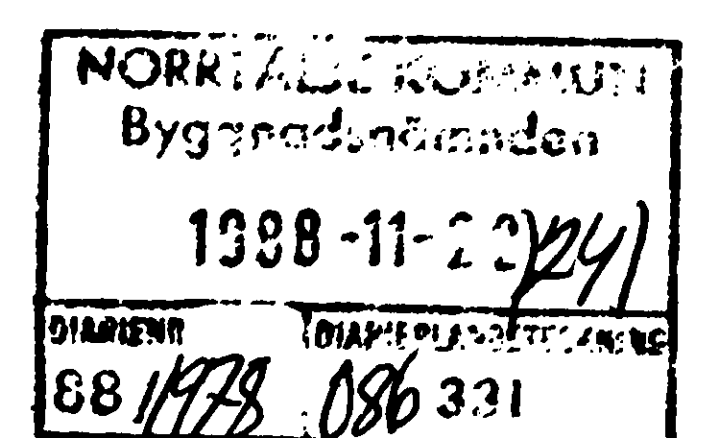SITUATIONSPLAN
- 1:1 000 -

Sit. plan
göller ej
Leif Eriksson
Byggnadsinspektör

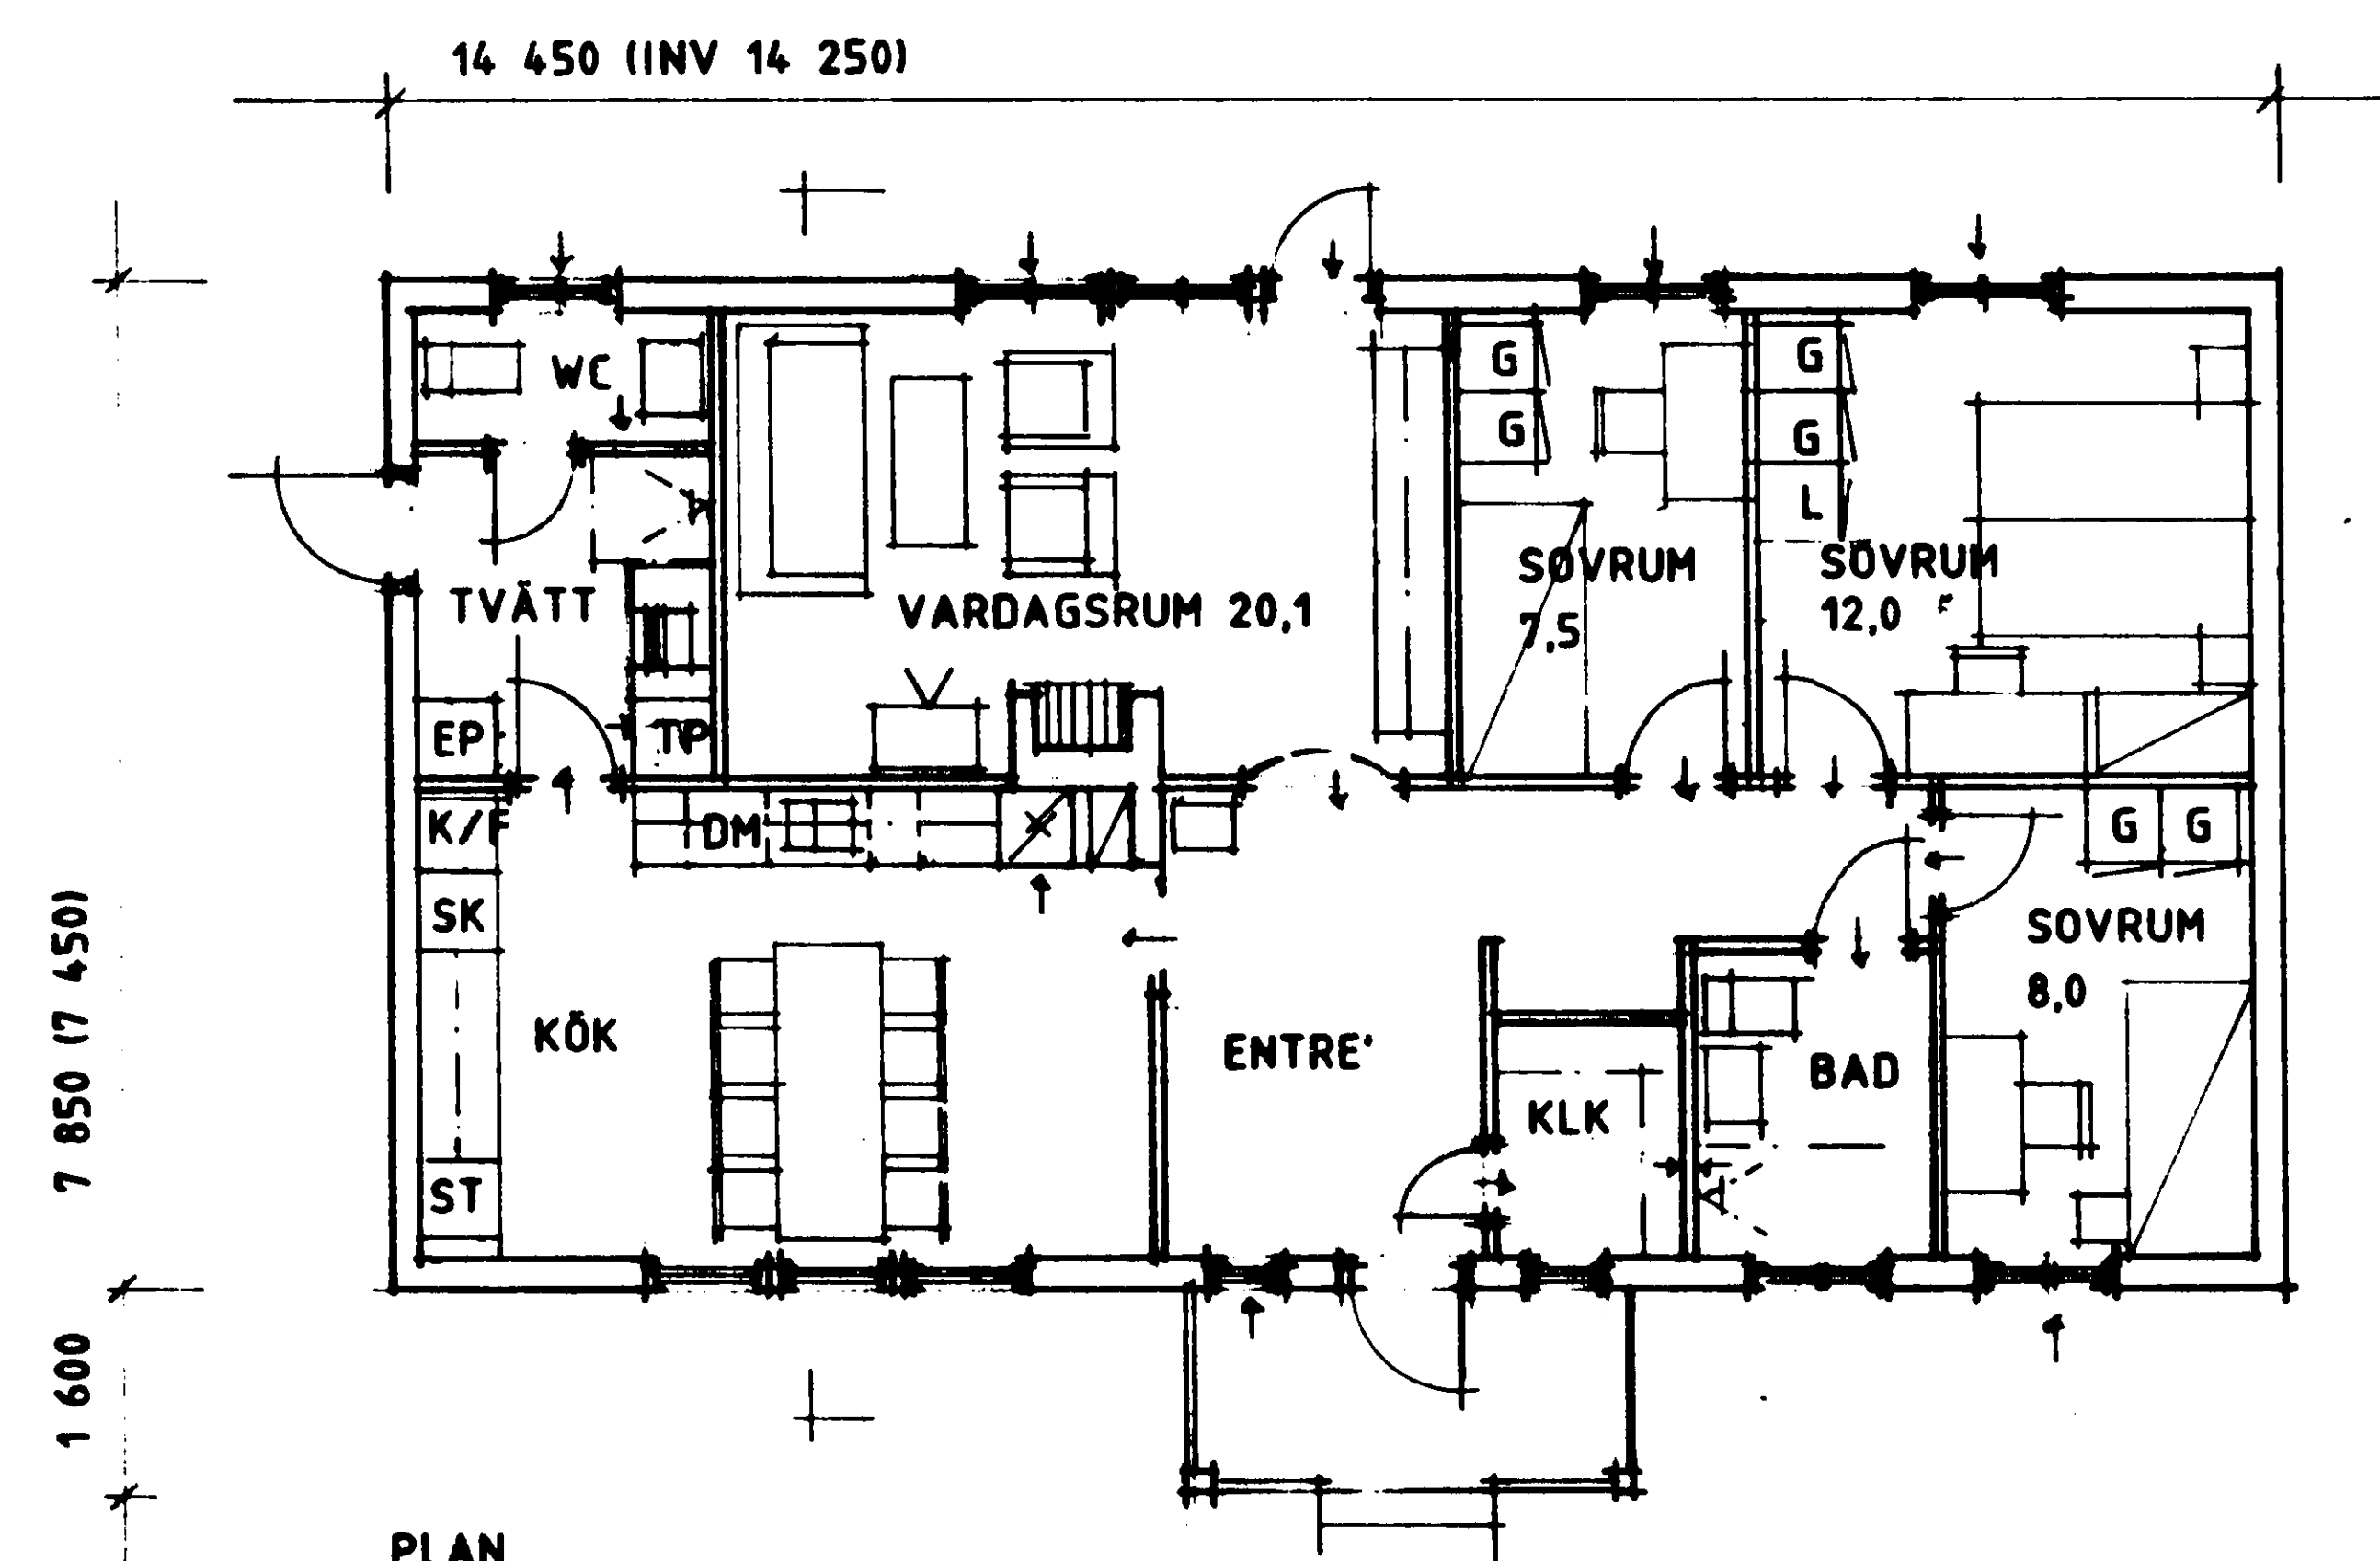

PLAN

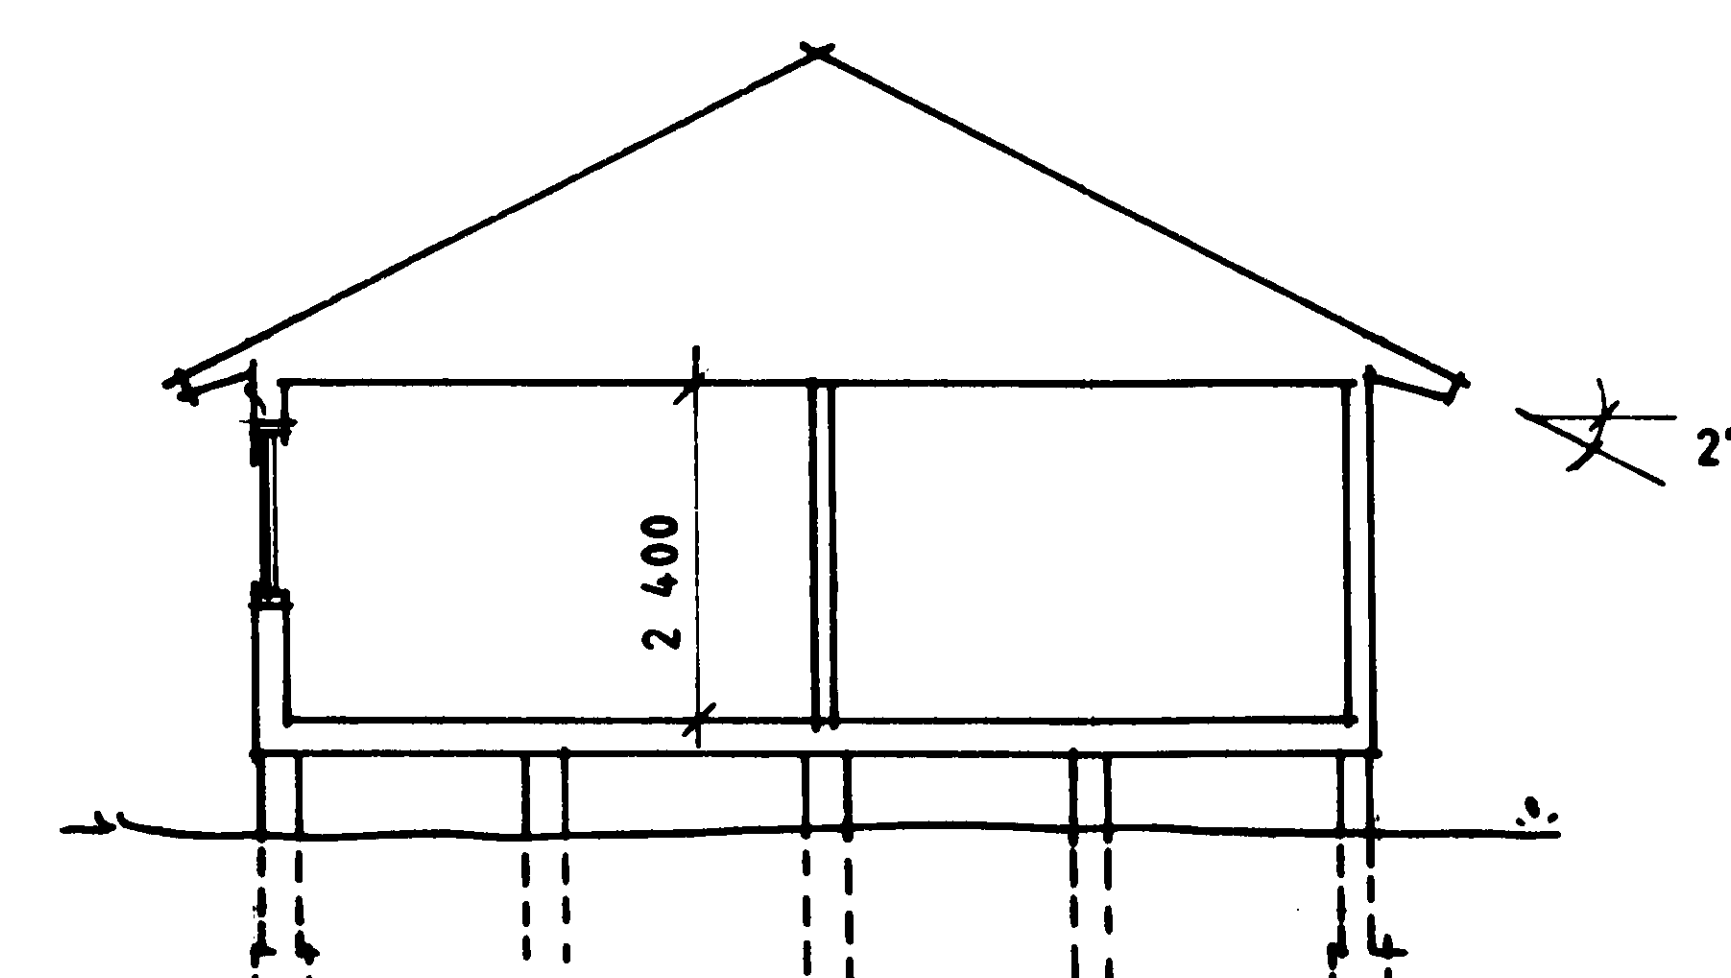

SEKTION

Granskad och godkänd
Bygglov beviljat 19 88/1315
Olle Burman
Olle Burman
Arkitekt SAR

ROSLAGSBYGGGARE AB



ROSLAGSBYGGGARE AB
PL 2000
761 00 NORRTÄLJE
0176/217 10

RITAD
G. M.
NORRTÄLJE DEN

KONSTR
1988.10.20

GRANSK

SKALA 1:100, 1:1 000

ARBETSNR
8817-054

RITNINGSNR
A-02

REV
A

REV	DAT	REV AVSER	SIGN
A	881121	MUSETS PLAC.	GA

YXLÖ 1:221, BLIDÖ SOCKEN
NORRTÄLJE KOMMUN
NYBYGGNAD AV ENBOSTADSHUS
PLAN, SEKTION, FASADER, SIT.PLAN