

MBN § 210 D

Fritidshus på Glöte 16:1.
BLOV 0254/2005

ÄRENDE

Mäklarhuset, Holmängen 494, 761 73 Norrtälje, ansöker om bygglov för tillbyggnad av fritidshus.

BYGGNADSREGLERANDE BESTÄMMELSER

Aktuell del av fastigheten är belägen inom område med samlad bebyggelse.

UTREDNING

Ansökan avser tillbyggnad av ett fritidshus med ytterligare bostadsutrymme.

Tillkommande byggnadsyta blir 44,8 m².

Byggnadsinspektör Tommy Bäckelin är delegerad att fatta beslut i ärendet.

MILJÖ- OCH BYGGNÄMNDEN BESLUTAR

Bevilja sökt bygglov.

I övrigt meddela sökanden:

Utstakning får ske genom sökandens försorg.

Bygganmälan skall inlämnas till miljö- och byggnämnden minst 3 veckor innan byggnadsarbetena påbörjas.

Anmälan om kvalitetsansvarig, gällande byggnadsarbete skall inlämnas till och godkännas av miljö- och byggnämnden innan några arbeten påbörjas.

Kontrollplan skall upprättas och inlämnas till miljö- och byggnämnden för beslut innan några arbeten påbörjas.


MBN § 210 D, forts

Bygglovet upphör att gälla om åtgärden inte har påbörjats inom två och avslutas inom 5 år från dagen för beslut om lov.

Åtgärden är ej av sådan omfattning att byggförsäkring och färdigställandeskydd behövs enligt 1 och 14 §§ i lagen om byggförsäkring. Försäkring kan ändå frivilligt tecknas innan byggstart sker.

Innan miljö- och byggnämnden utfärdar slutbevis skall åtaganden enligt kontrollplanen vara uppfyllda.

Vid ärendets handläggning med byggnadsinspektören har deltagit miljö- och byggnämndens ordförande och stadsarkitekten.

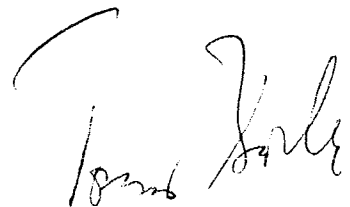

Justerandes sign

Beslutsexp.

MBN § 55 D

Fritidshus på Glöte 16:1.
BLOV 0254/2005

ÄRENDE

Mäklarhuset, Holmängen 494, 761 73 Norrtälje, ansöker om bygglov för tillbyggnad av ett fritidshus.

BYGGNADSREGLERANDE BESTÄMMELSER

Aktuell del av fastigheten är belägen inom område med samlad bebyggelse.

UTREDNING

Miljö- och Byggnämnden beviljade 2005-06-22, § 210 D, bygglov för tillbyggnad av ett fritidshus med ytterligare 44,8 m². Sökanden önskar nu lägga till en tillbyggnad, på motsatt gavel, om 23,7 m² för ett större våtutrymme.

Byggnadsinspektör Tommy Bäckelin är delegerad att fatta beslut i ärendet.

MILJÖ- OCH BYGGNÄMNDEN BESLUTAR

Bevilja bygglov för sökt tillbyggnad av fritidshus.


I övrigt skall tidigare beslut i ärendet gälla.

Vid ärendets handläggning med byggnadsinspektören har deltagit miljö- och byggnämndens ordförande och stadsarkitekten.

Justerandes sign

Beslutsexp.


1350,-

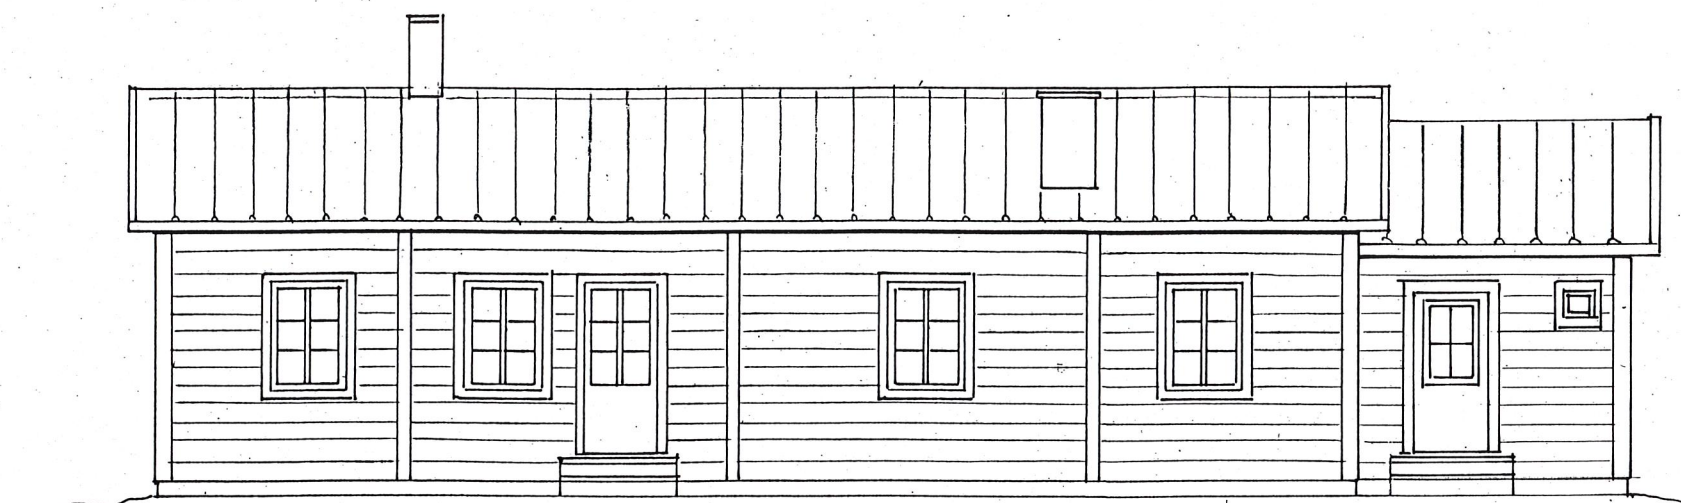

VÄSTER




NORR

TILLBYGGNAD AV FRITIDSHUS
GLÖTE 16:1
INOM HÄRJEDALENS KOMMUN


BYGGHERRE: MÄKLARHUSET
NORRTÄLJE

SKALA: 1:100 05.06.15 *AK*
06.02.14 tillbyggnad bastu-bad



År 2006 den 9/3 blev denna handling
godkänd enligt Miljö- och Byggnämndens
beslut § nr 550 betygas: *fol*

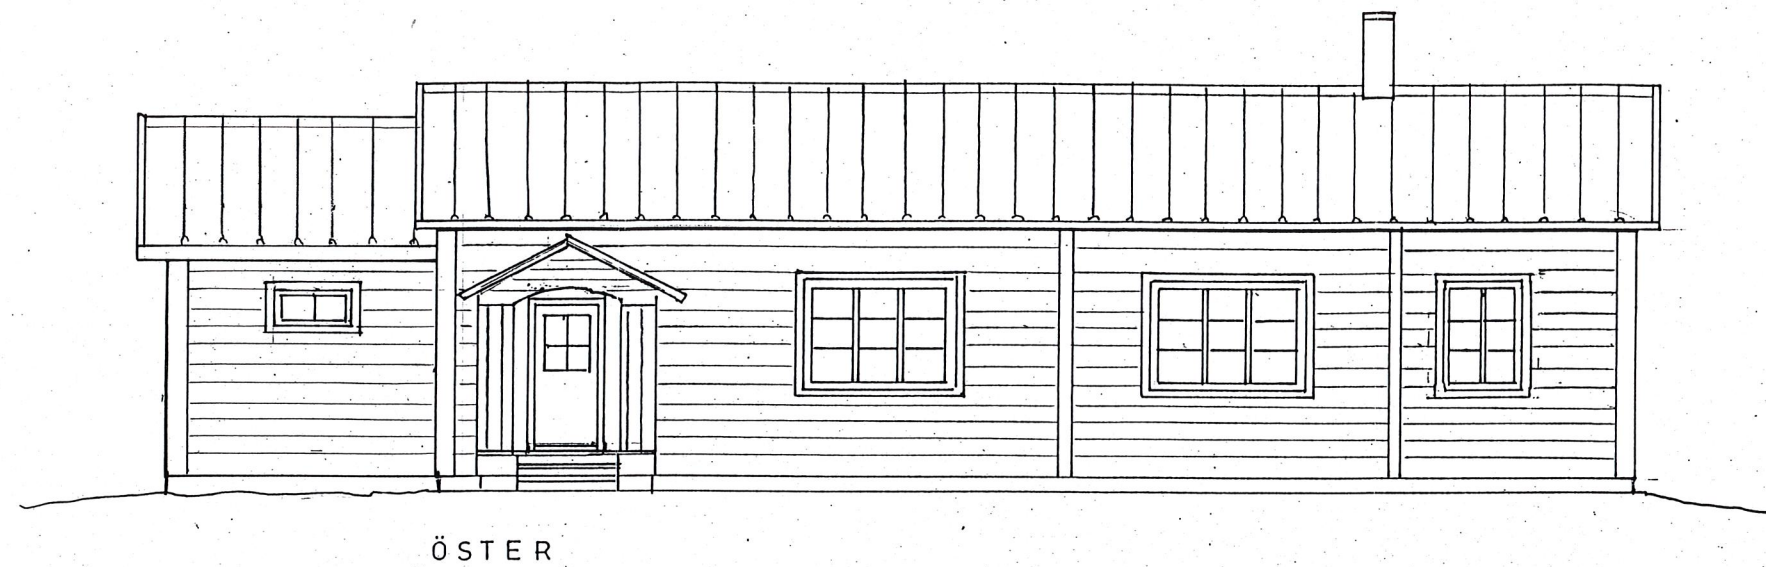

ÖSTER

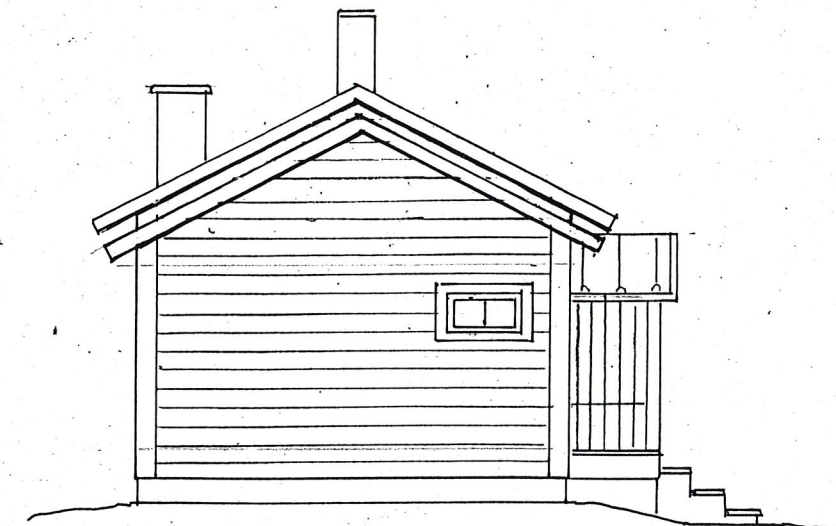


SÖDER

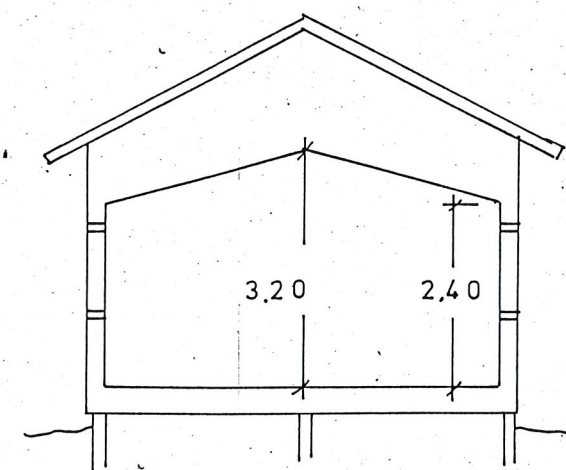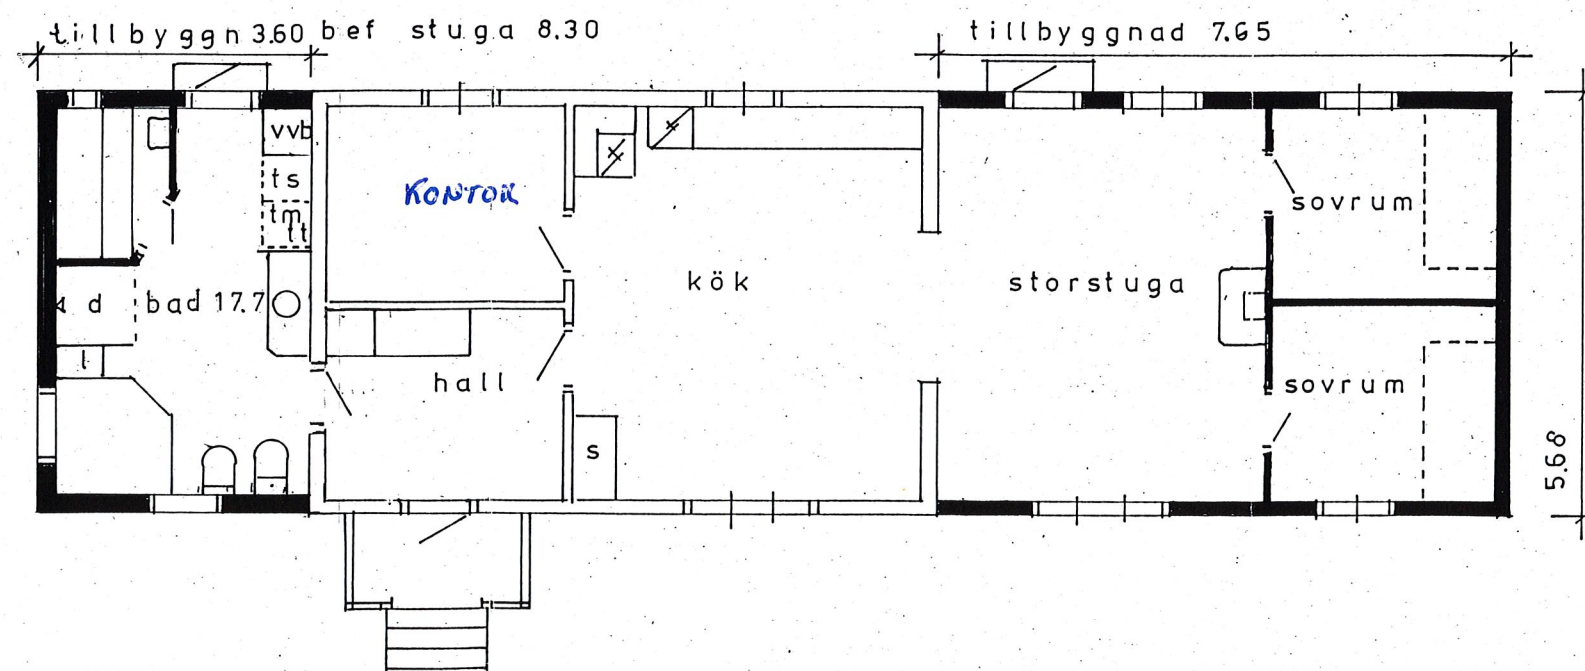

SEKTION STORSTUGA

HÄRJEDALENS KOMMUN
Miljö- och Byggnämnden
2006-02-21
Dnr BLOV 254/05

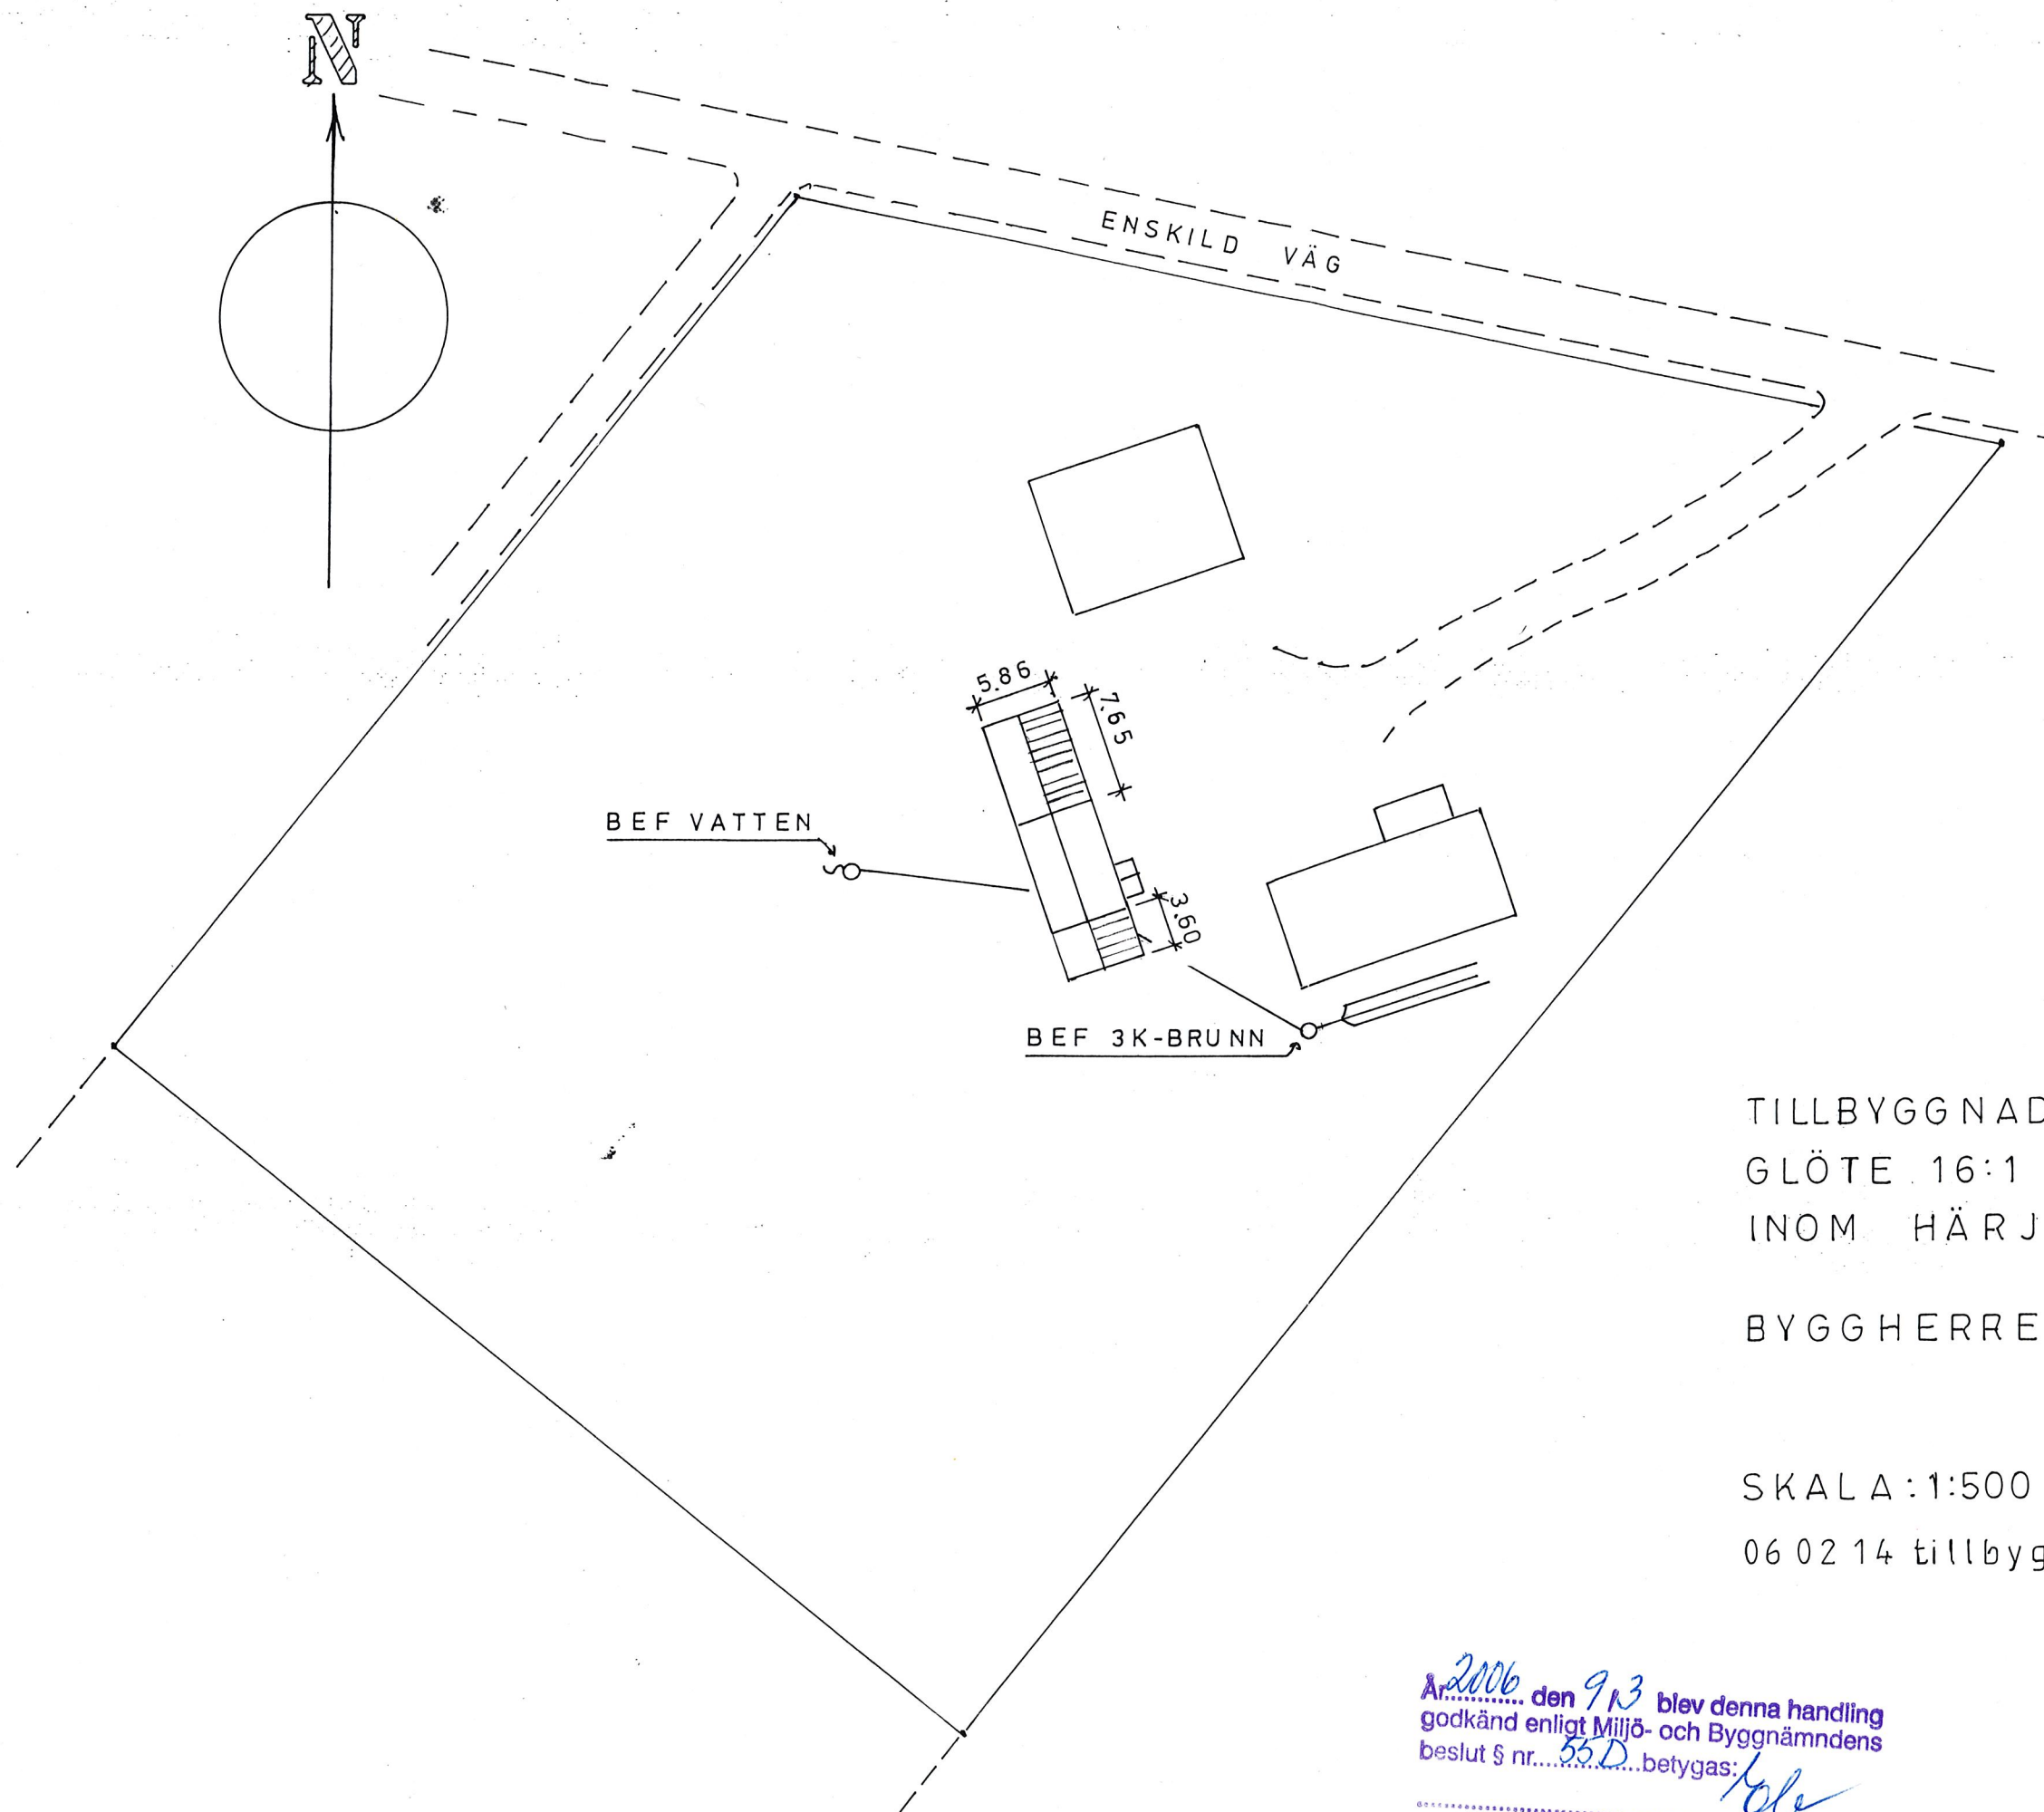

TILLBYGGNAD AV FRITIDSHUS
GLÖTE 16:1
INOM HÄRJEDALENS KOMMUN

BYGGHERRE: MÄKLARHUSET
NORRTÄLJE

SKALA: 1:500 05.06.15 *K.R.*
06 02 14 tillbyggnad bastu-bad

År 2006 den 9/3 blev denna handling
godkänd enligt Miljö- och Byggnämndens
beslut § nr. 55 D betygas: *Kole*