



Fasad mot Nordväst

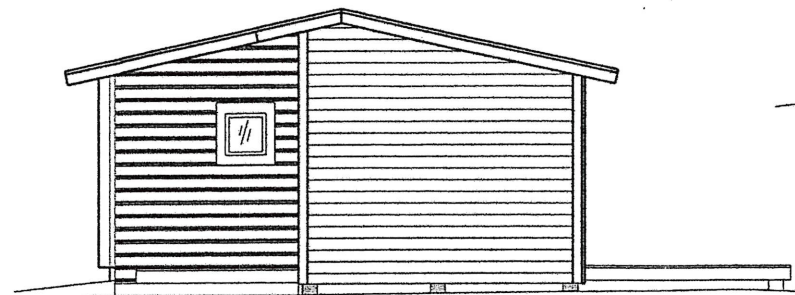


Fasad mot Sydost

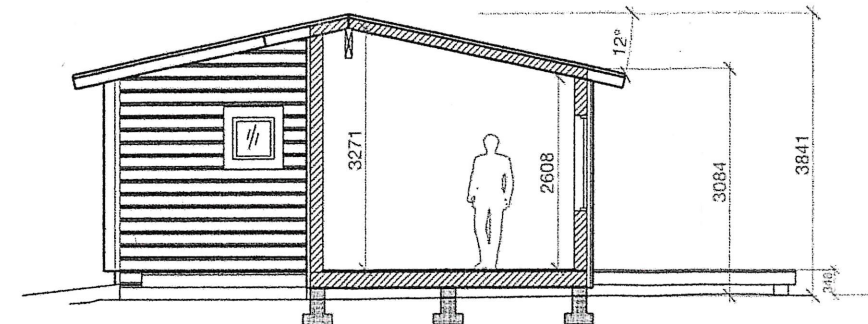


Sektion A-A

Attefalls tillbyggnad
15 kvm

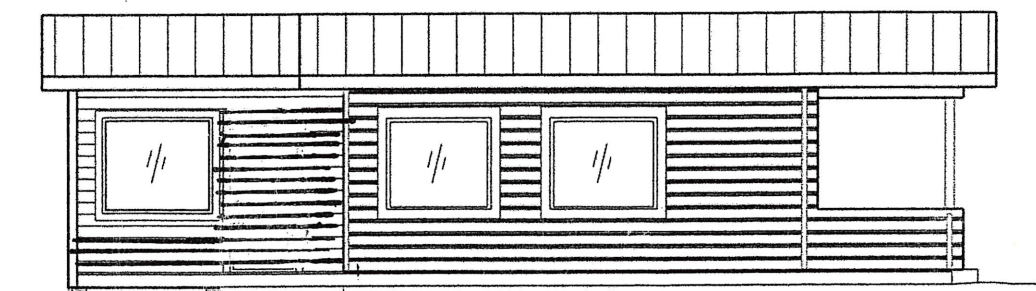



Attefalls tillbyggnad

Fasad mot Nordost

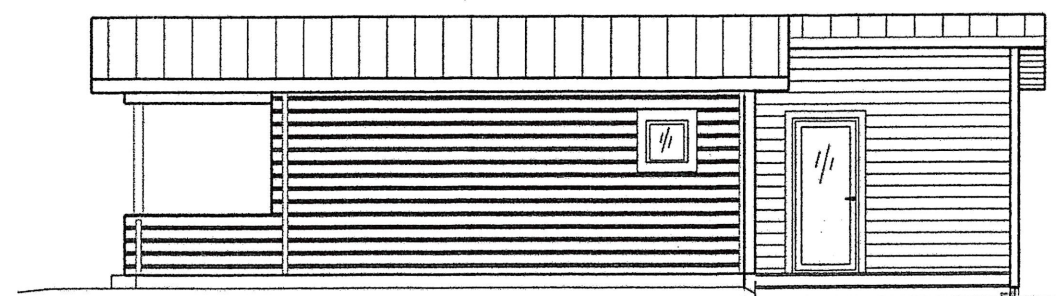

Attefalls tillbyggnad

Fasad mot Sydväst

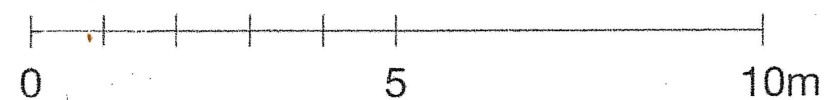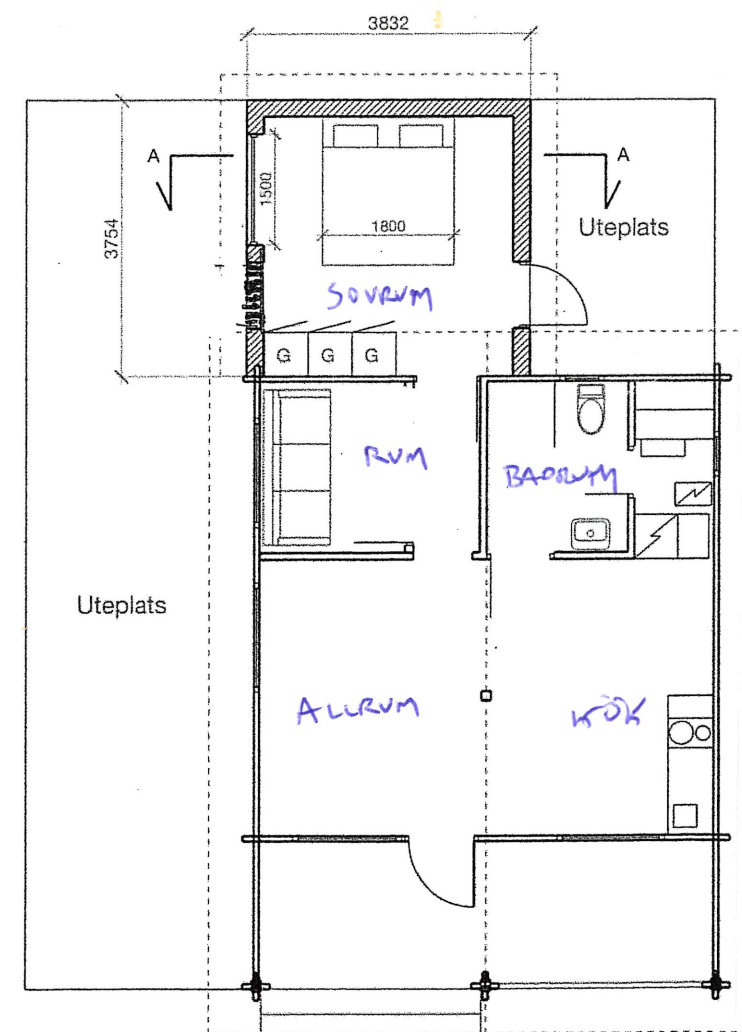

FÖRKLARINGAR
Mått i mm

BYGGANMÄLAN 15 KVM

Attefallstillbyggnad 15 kvm

RITNINGSFÖRTECKNING
Byggnamälan:
A1 Fasader Plan, Sektion
A2 Situationsplan

REVIDERINGAR:	
DATUM:	SPEC:
PROJEKT: Attefallstillbyggnad	FAST.BET: SMARA 1:152

SKRÖ
Skrarkitekter.se

Ansvarig arkitekt: Emil Almesjö	Planritning Sektion Fasader
Ritningsansvarig: Björn Andersson	Skala 1:100
Datum: 22-03-30	RITNG A1