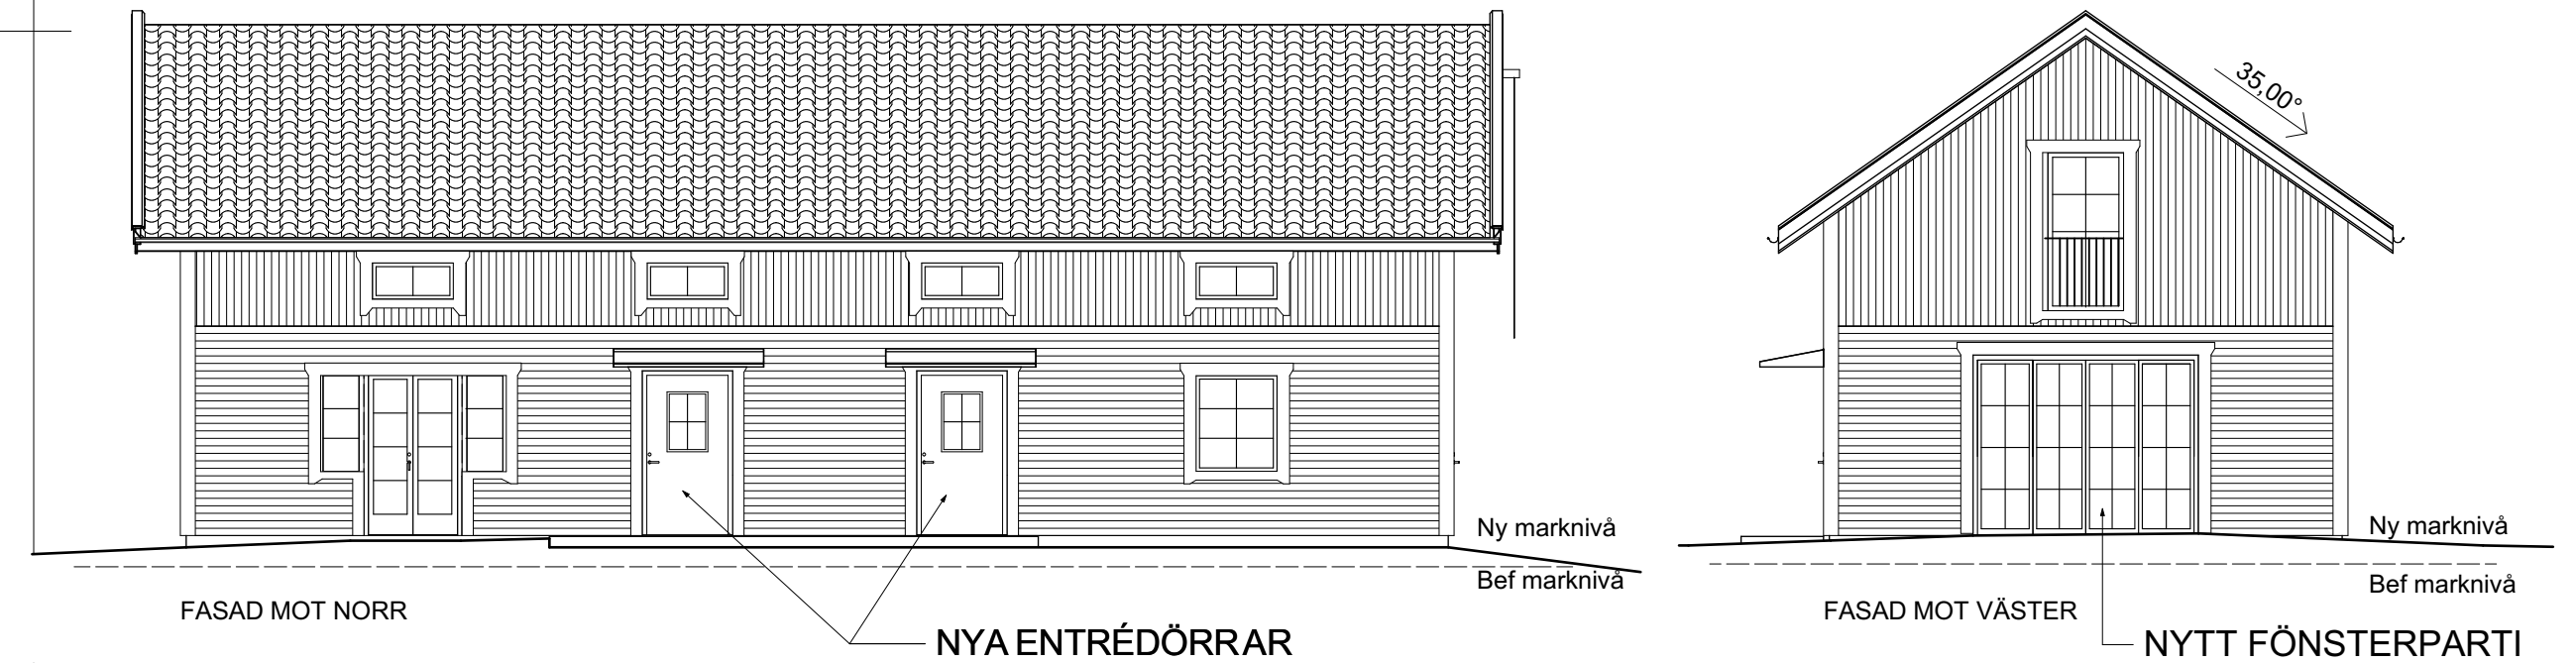
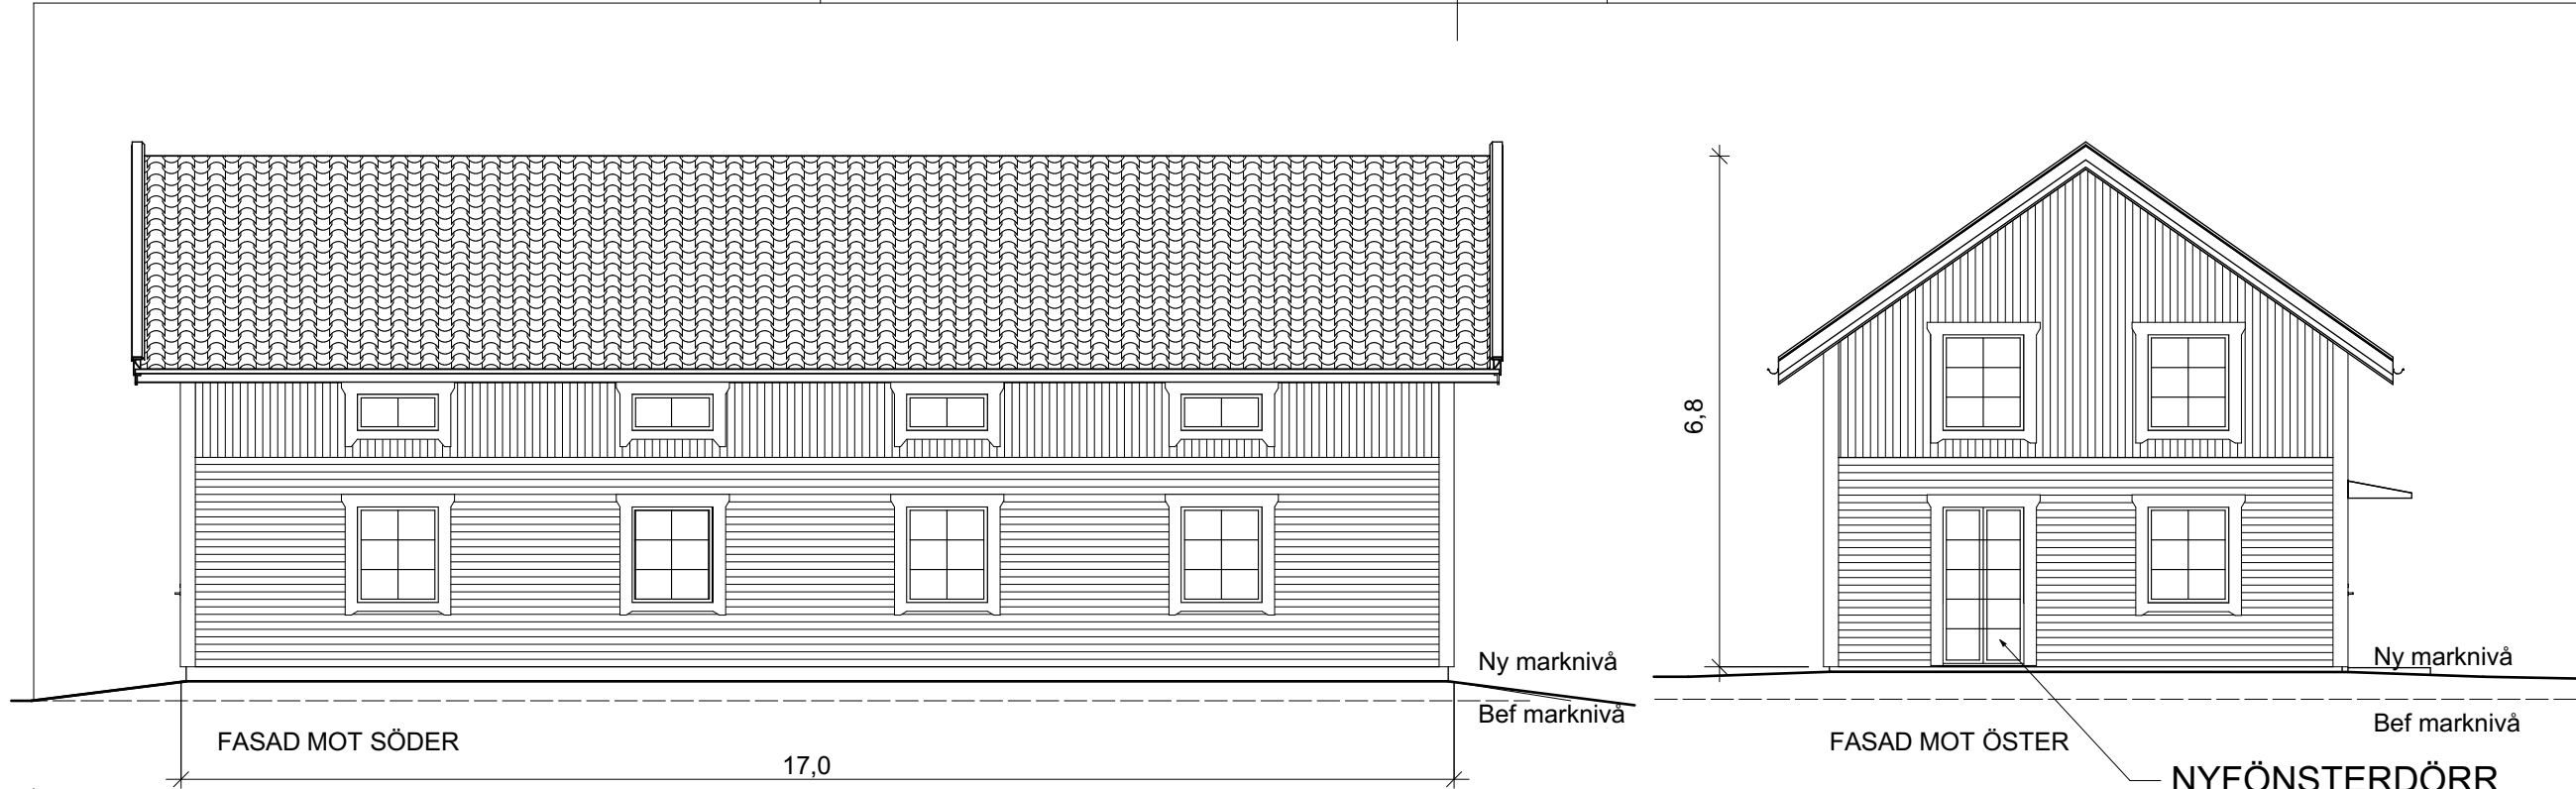


FÖRESKRIFTER			
Mått i meter			
RITNINGSFÖRTECKNING			
A-01	Nybyggnadskarta		
A-02	Markplaneringsplan		
A-03	Plan 1 och 2, sektioner		
A-04	Fasader		
BET	ANT	ÄNDRINGEN AVSER	DATUM
BYGGLOVSHANDLING			
Joar Arkitektbyrå			
Vidargatan 4, 113 27 Stockholm Tel +46 70 948 11 31 - www.joark.se			
A	Joar Arkitektbyrå	Vidargatan 4, 113 27 Stockholm	
-	-	-	
-	-	-	
-	-	-	
-	-	-	
-	-	-	
UPPDRAG NR	RITAD/KONSTR AV	HANDLÄGGARE	
DATUM	ANSVARIG		
2021-10-08	Joar Sörman	Joar Sörman	
Toxhammar 5:13			
Ändrad användning till bostad i del av lokal			
Fasader			
SKALA	NUMMER	BET	
1:100 (A3)	A-04	-	