

Skala:

2 rutor = 1 meter

STRÄNGNÄS KOMMUN

2015-05-08

Diarienummer

SN2015:816


Diarioplanbeteckning

Handl.nr

GRANSKAD OCH GODKÄND

2015-05-13

Plan- och byggnämnden
i Strängnäs

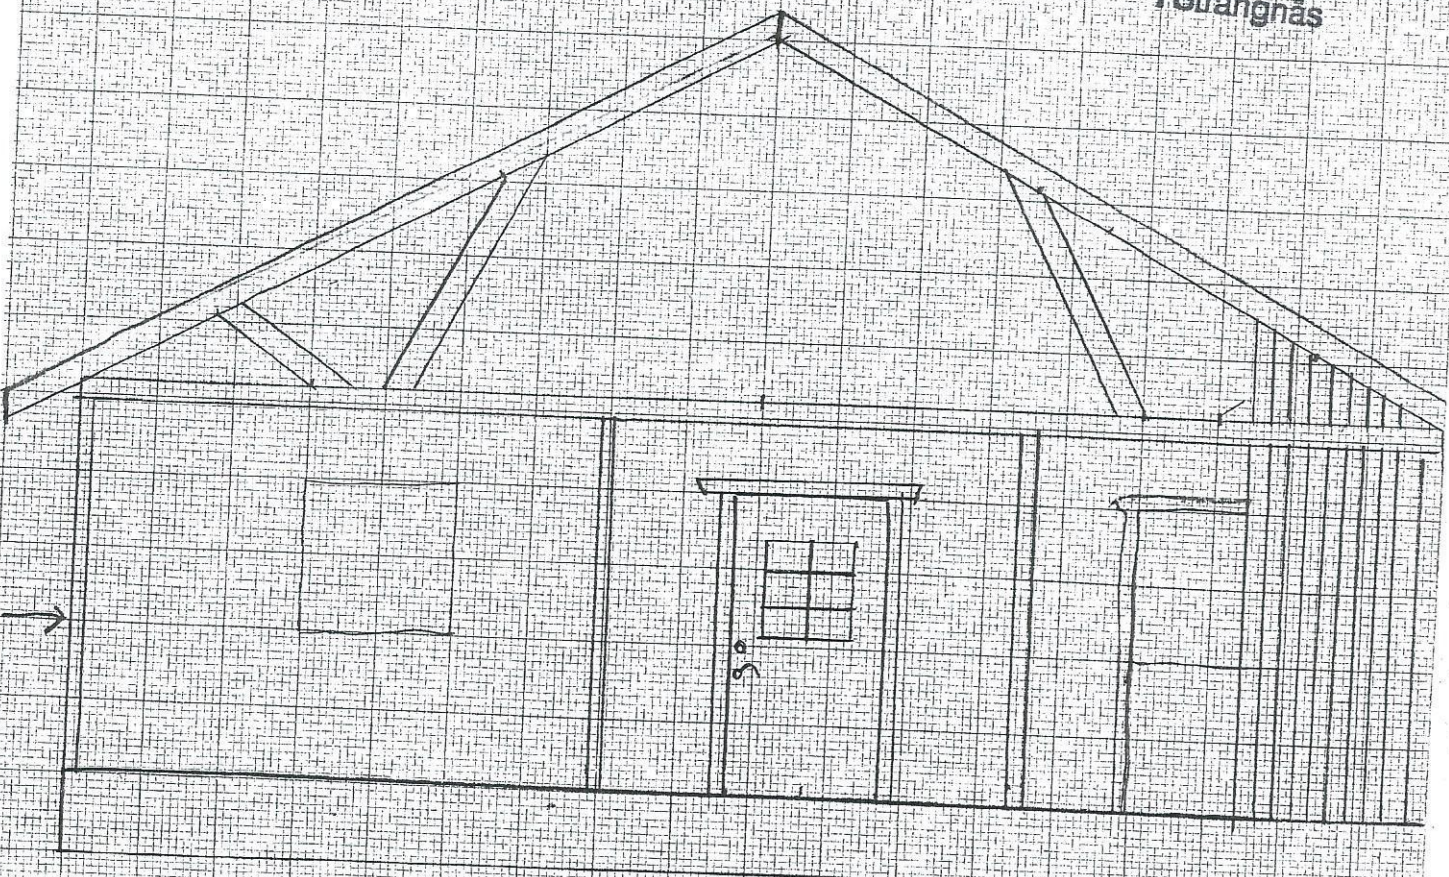

STRÅNGNÄS KOMMUN

2015-05-08

Diarienumr.

SN/2015-816



Diarietplanbeteckn.

Handl.nr

GRANSKAD OCH GODKÄND

2015-05-18

Plan- och byggnämnden
i Strängnäs

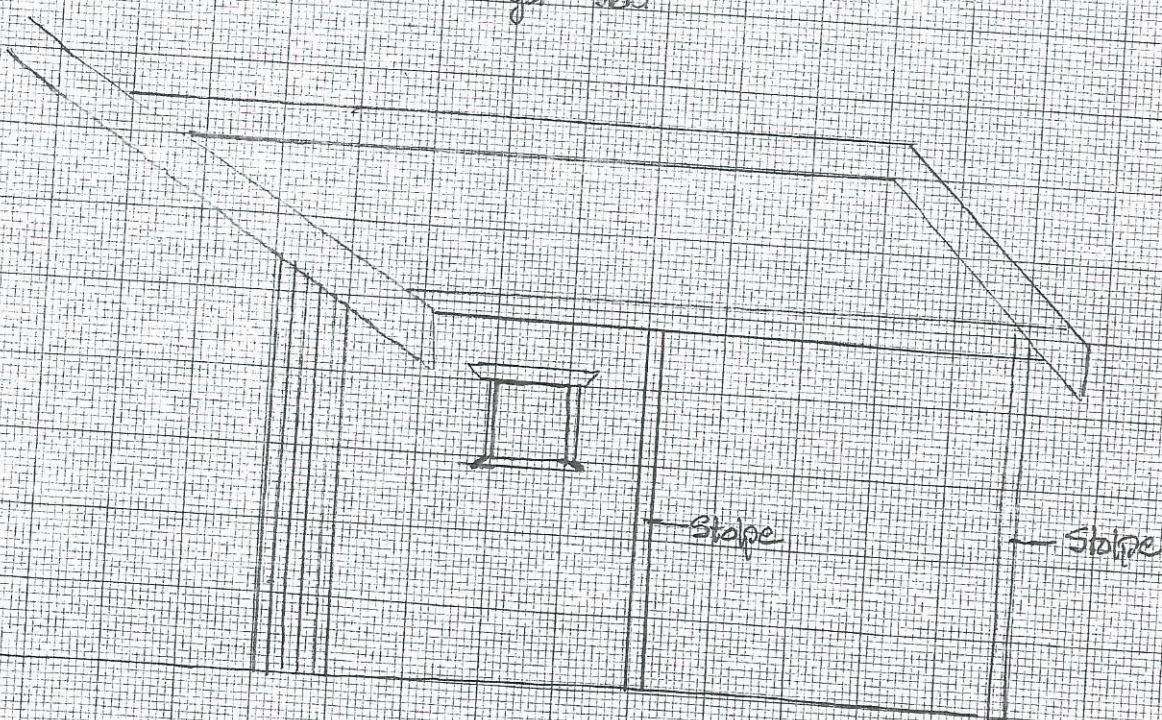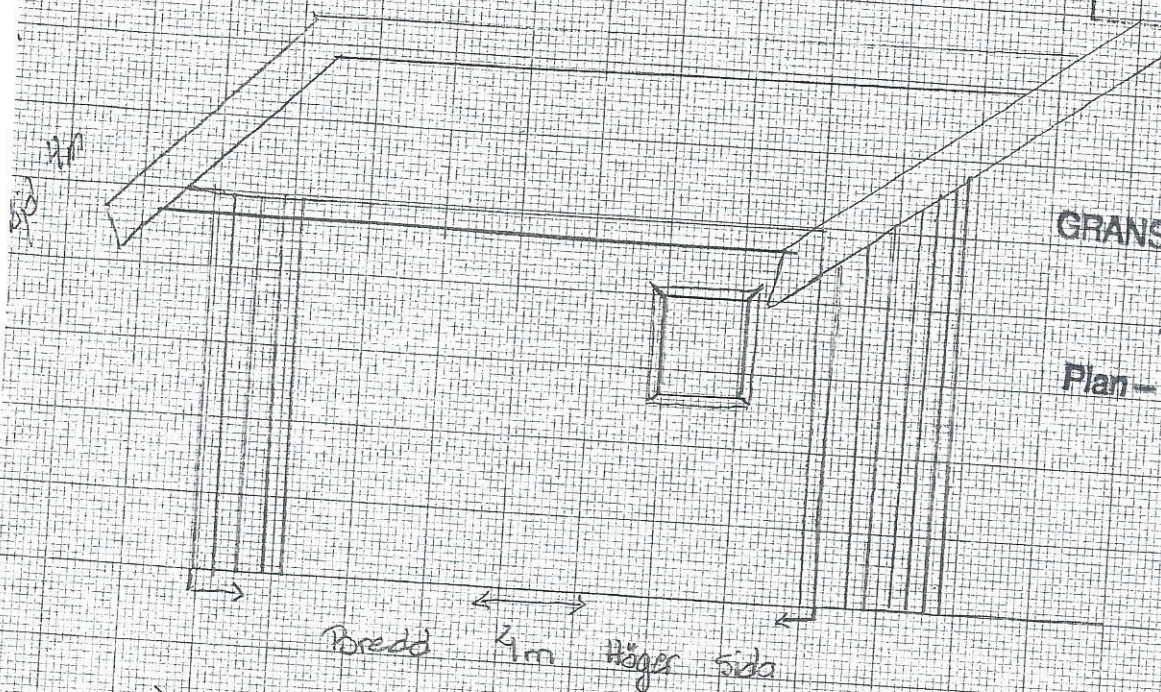

Tak över Altan

Vänster sida