



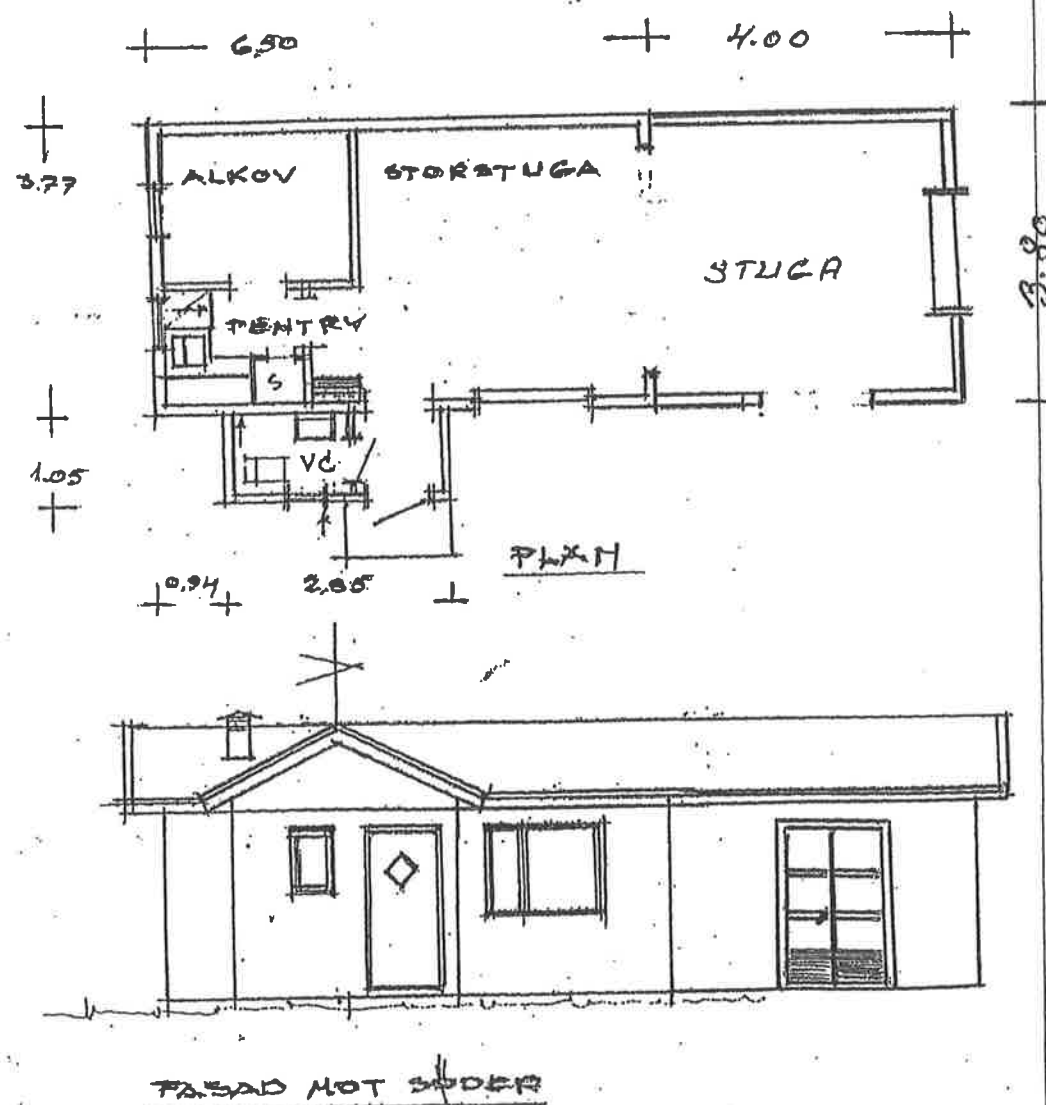

SKALA 1:100

UPPRITN. G.B.

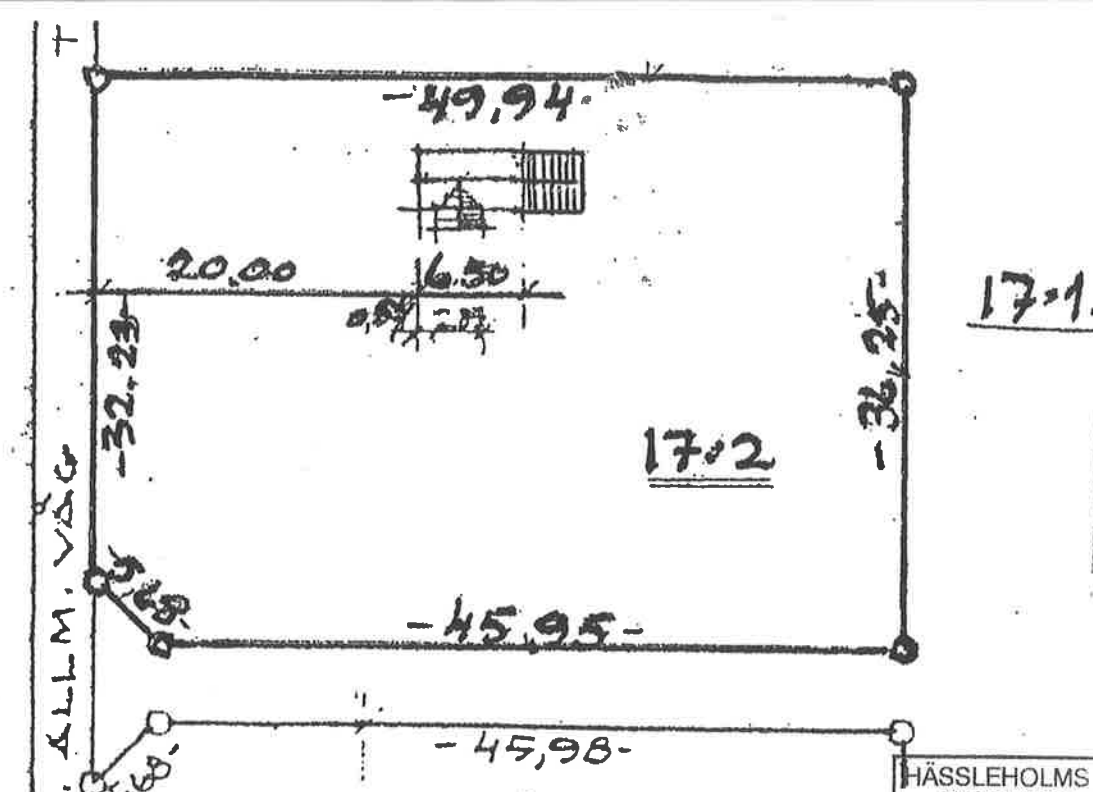


HÄSSLEHOLMS KOMMUN
BYGGNADSNÄMNDEN


2007-09-20

Dnr: 670/2007

De tekniska egenskapskraven är
granskade i bygglovet.

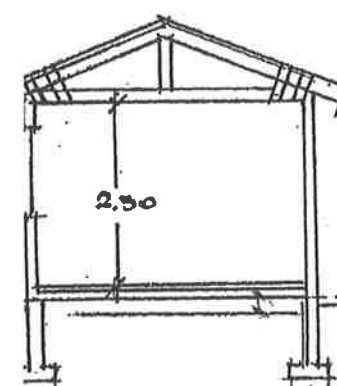

SEKTION

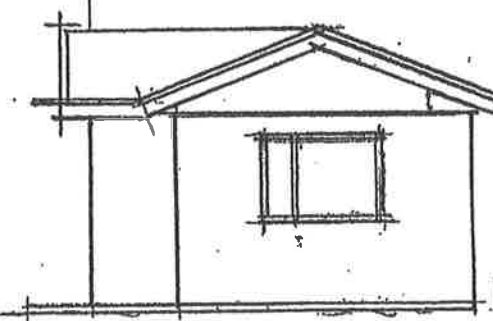


FASAD MOT ÖSTER

BYGG-, RIVNINGS-, MARKLOV
2007-11-30


Enligt beslut ...
meddelas härmed lov i enlighet med
denna handling.
Vid arbetets utförande skall gällande
författningar och föreskrifter följas.

BYGGNADSNÄMNDEN
Hässelholms kommun

Per St.

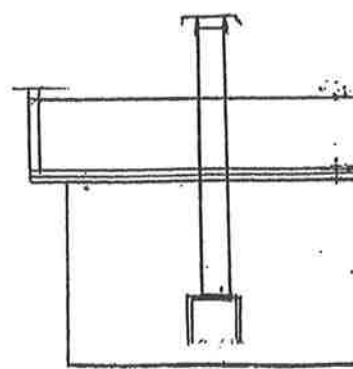

FASAD MOT NORR

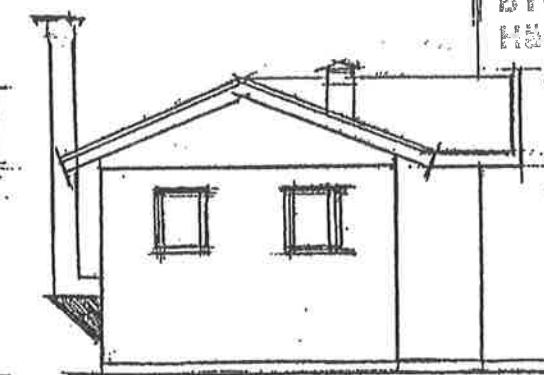

FASAD MOT VÄSTER

FRIIDOMSHUS Å FAST. HILLARP 17:2
HÄSSLEHOLMS KOMMUN

TILLVERKARE OCH LEVERANTÖR, ERLAND HARALDSSON
VUDDA ARK. KONT. HÄSSLEHOLM SKÅNES FAGER.

BÄRG