
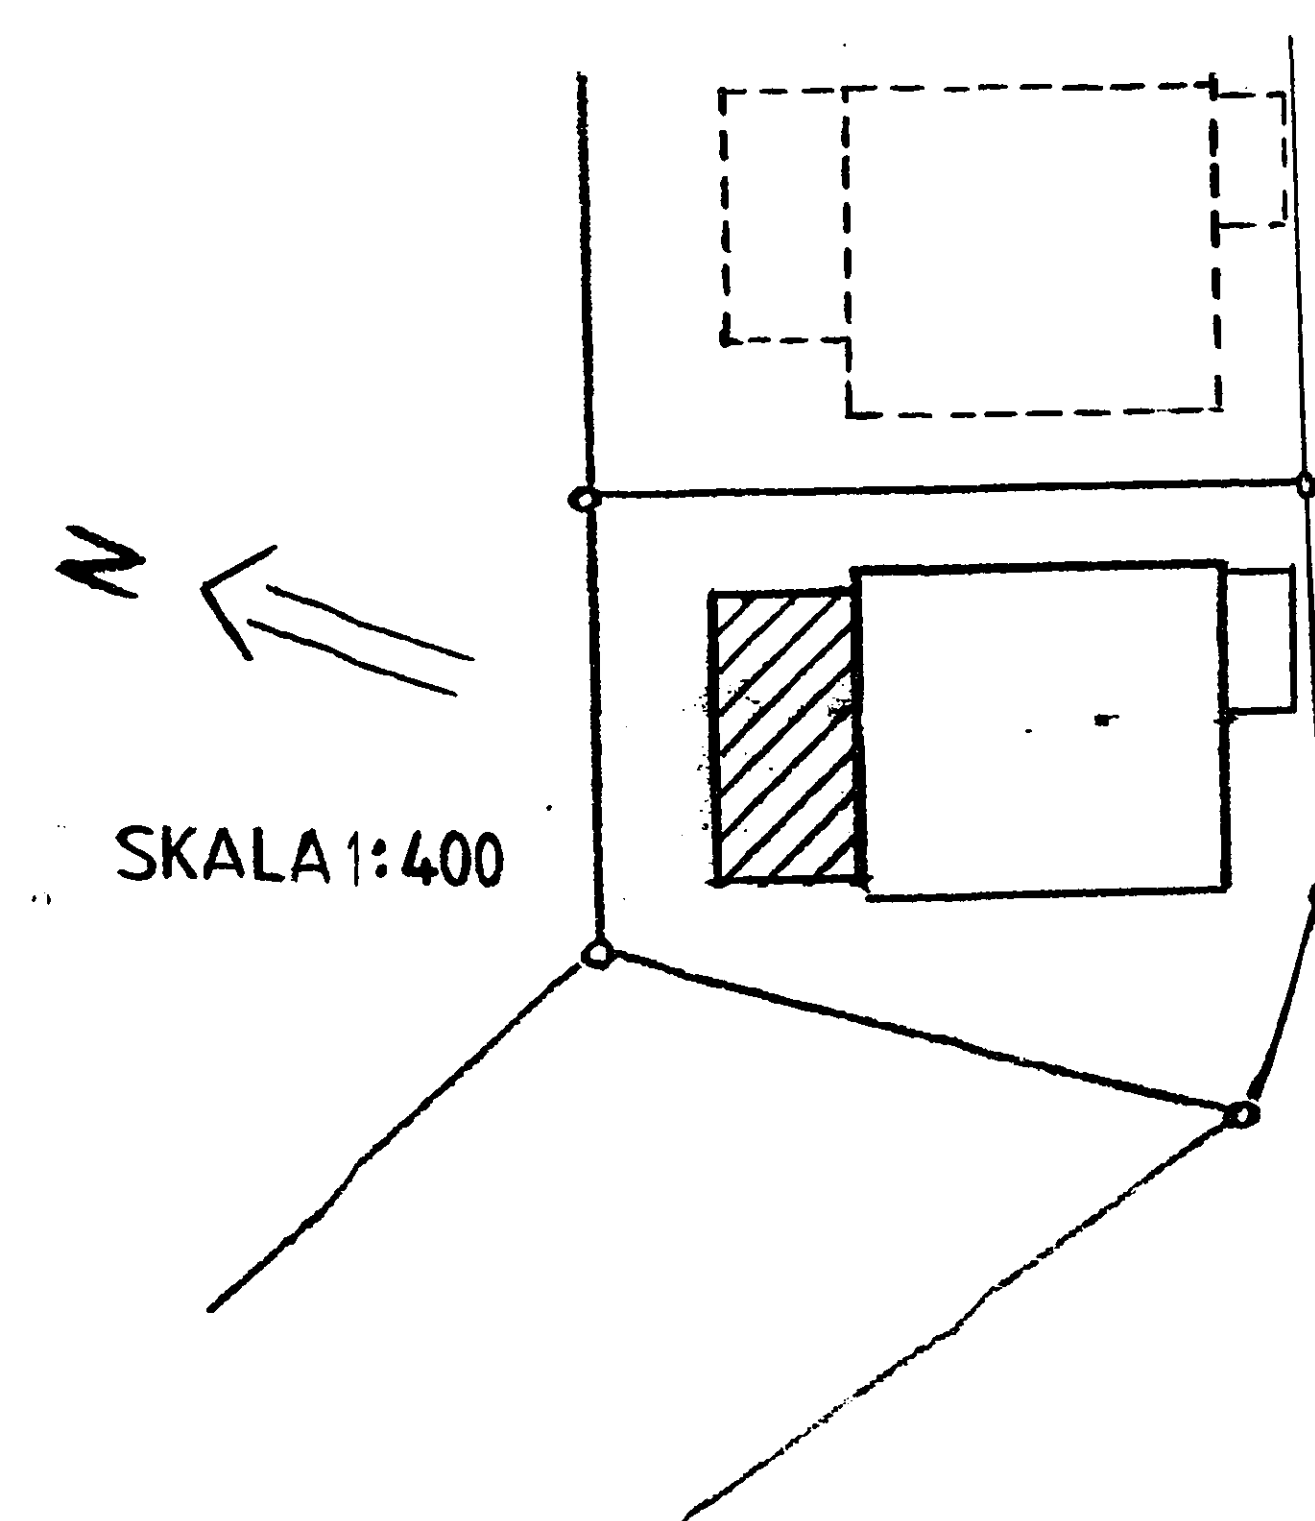
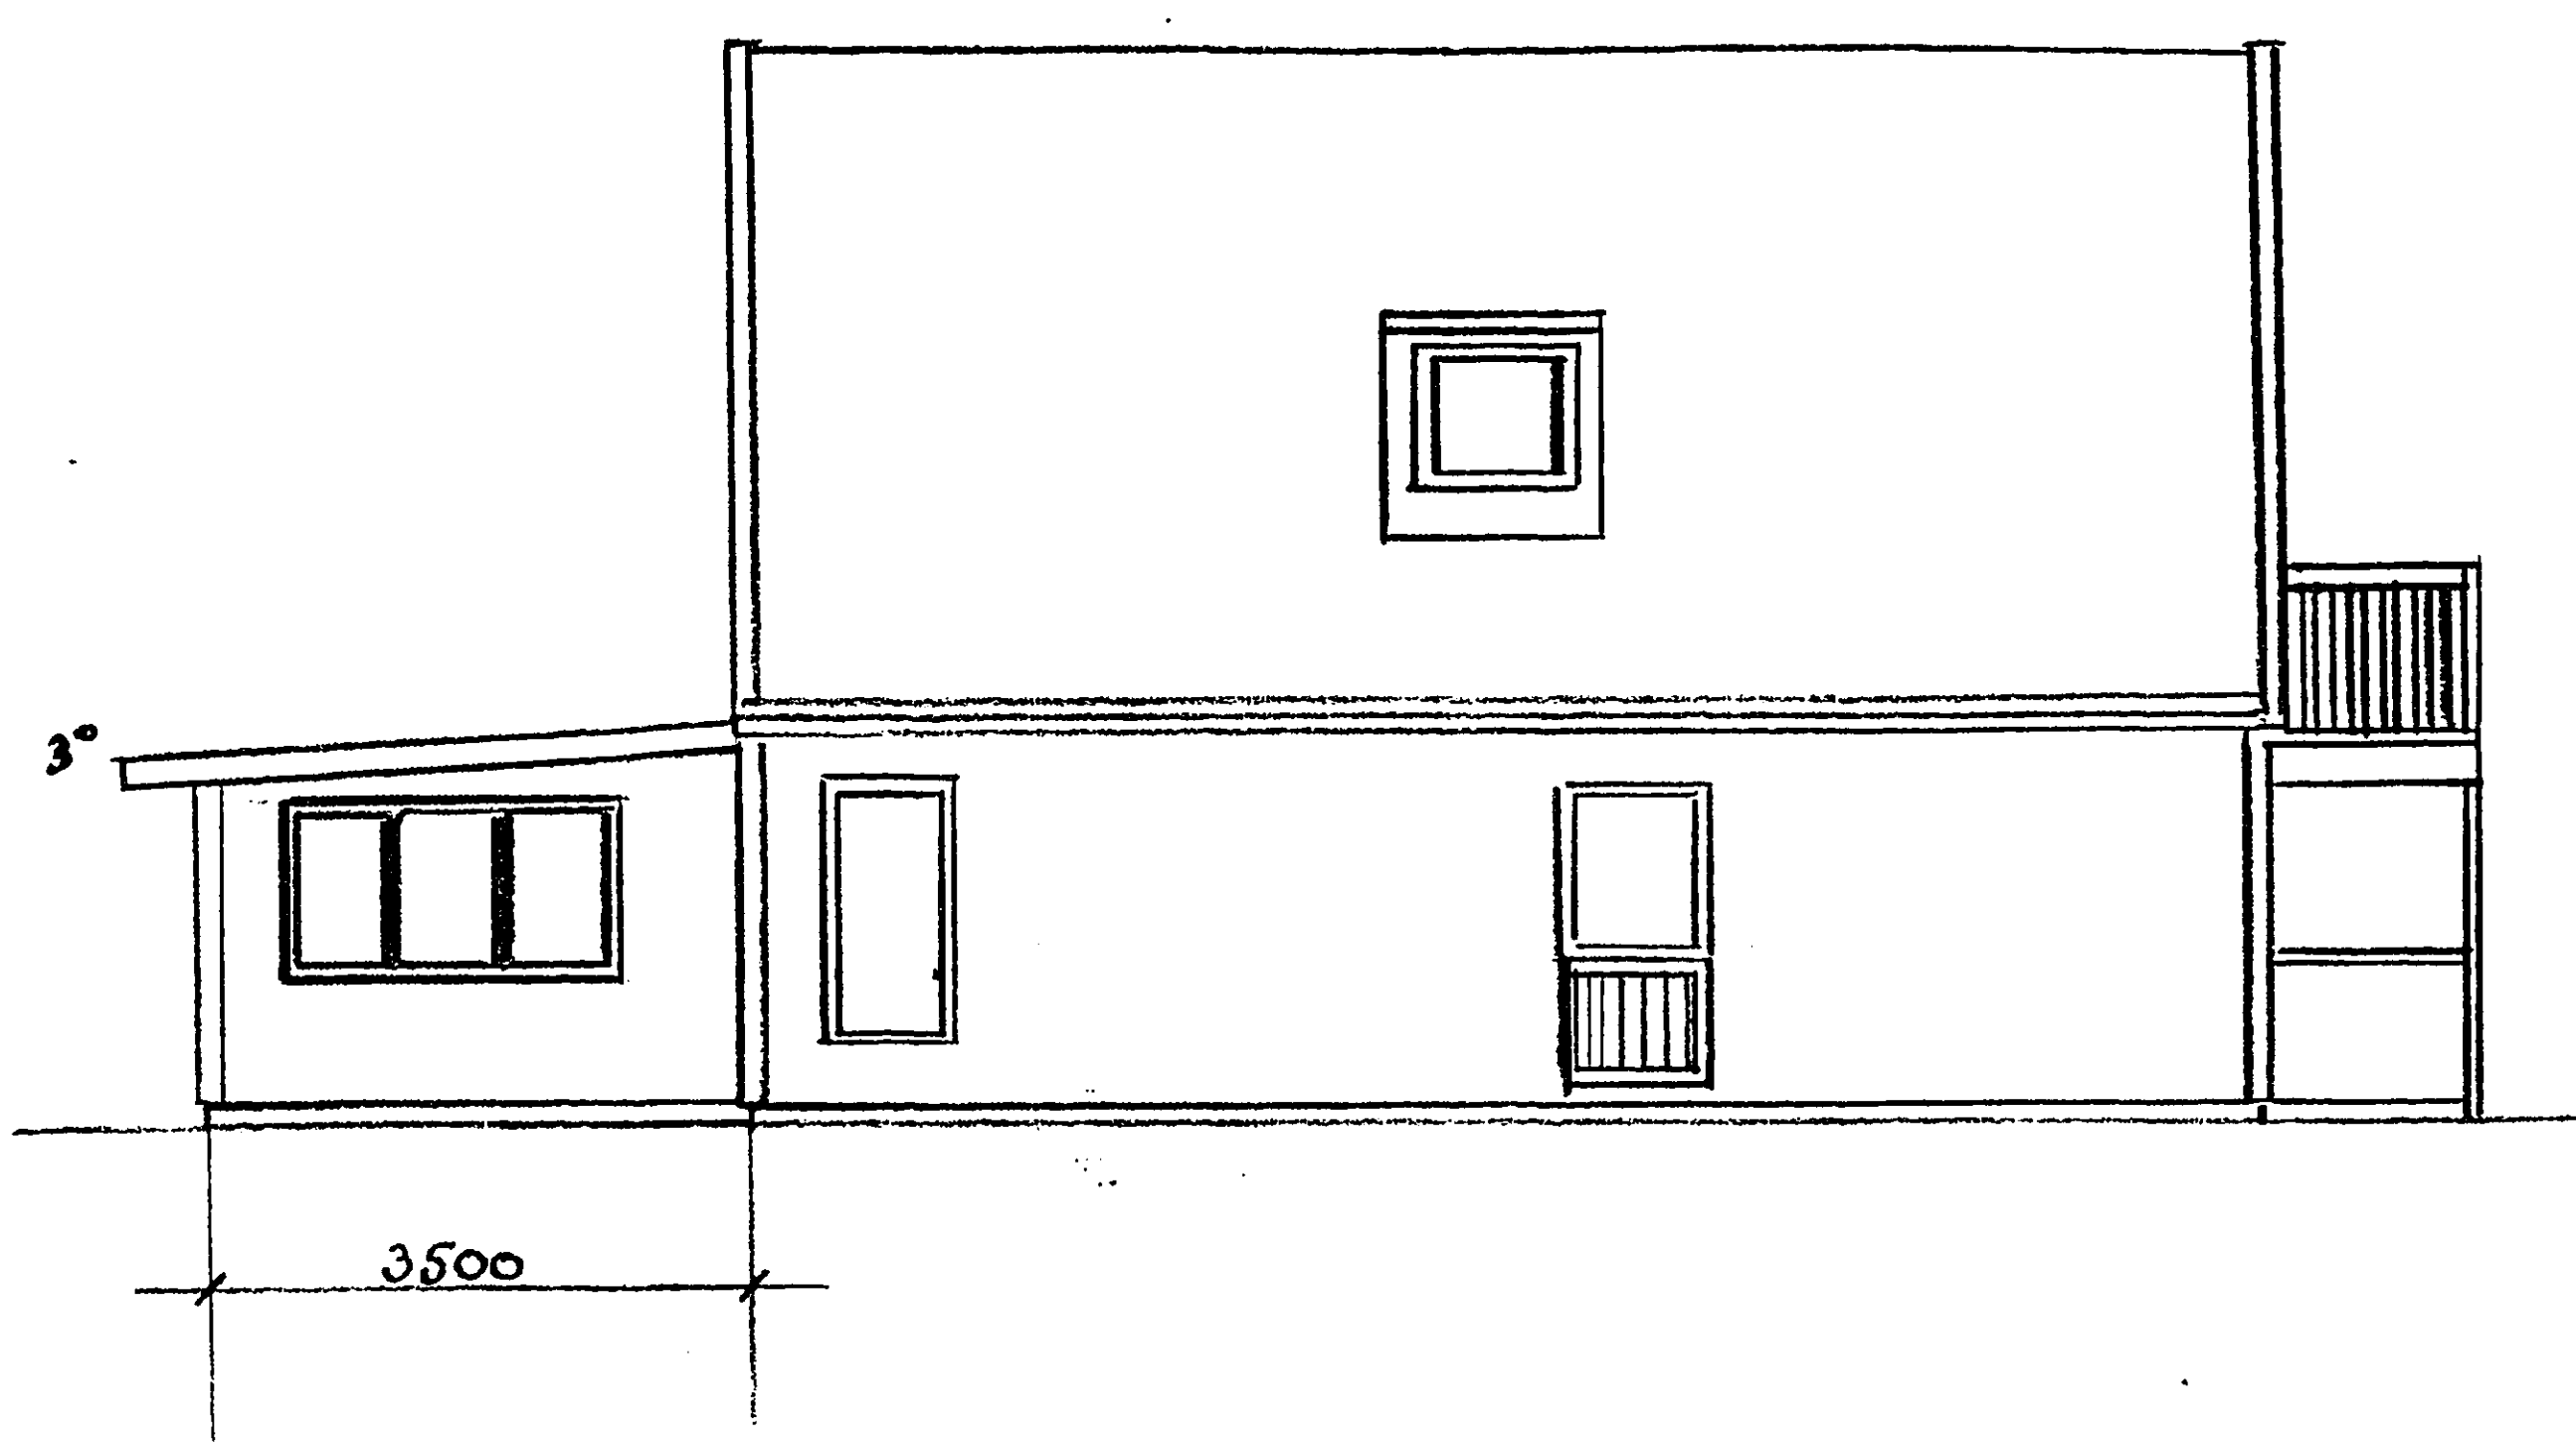


1628339

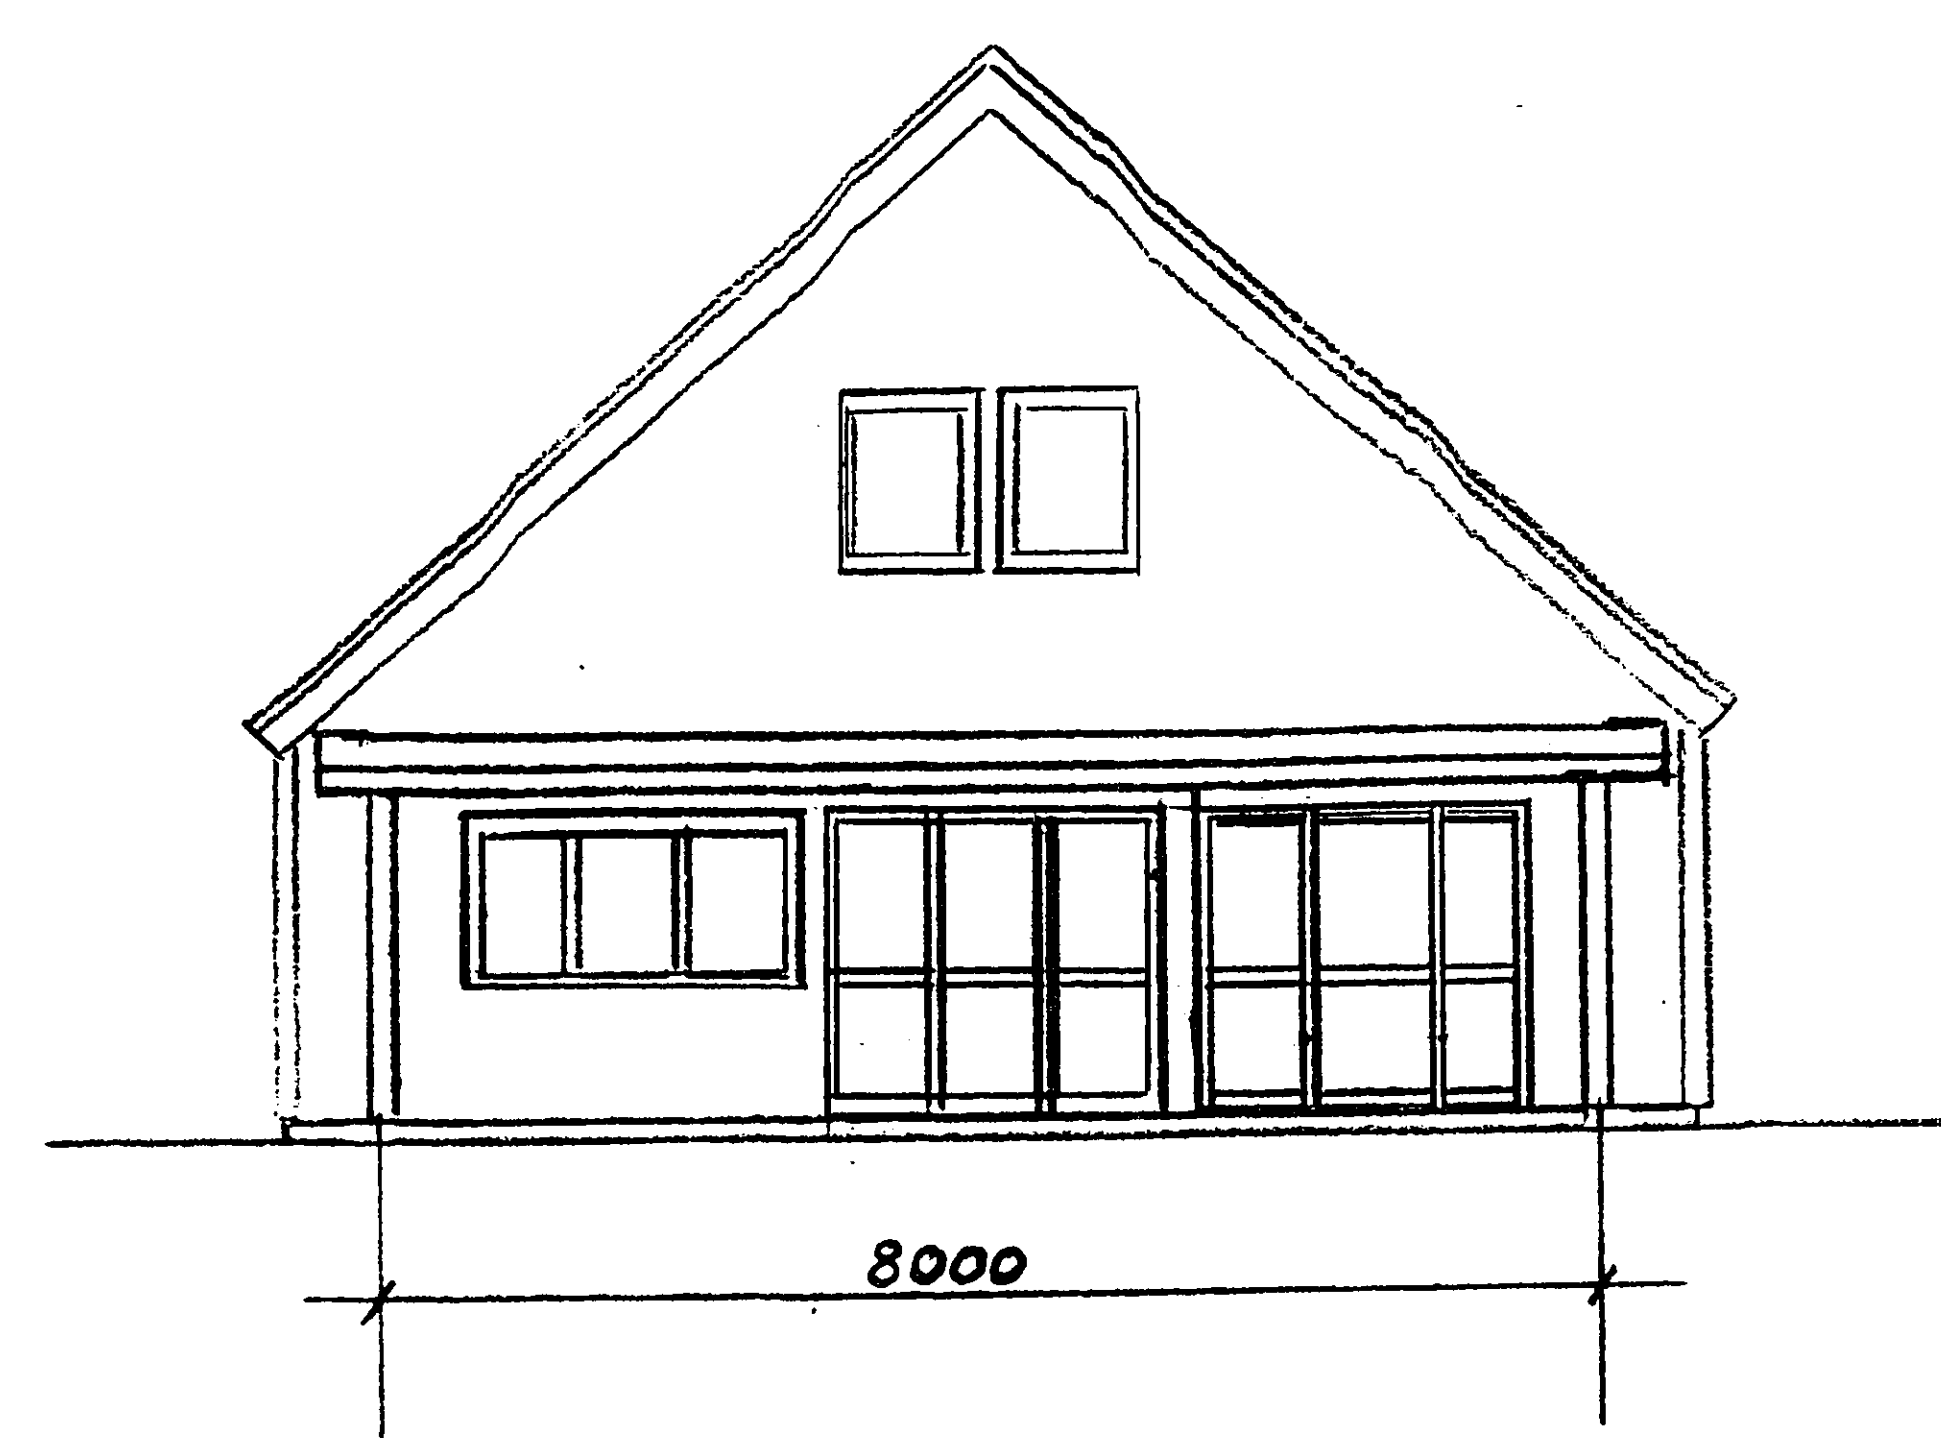


BYGGNADSNÄMNDEN I GÖTEBORG

ANGERED 103:14


Ärendenummer 31905-4 Beslutsdatum 2004-10-27

Handlingar och föreskrifter enligt beslutsbevis!
BYGGNADSNÄMNDEN I GÖTEBORG

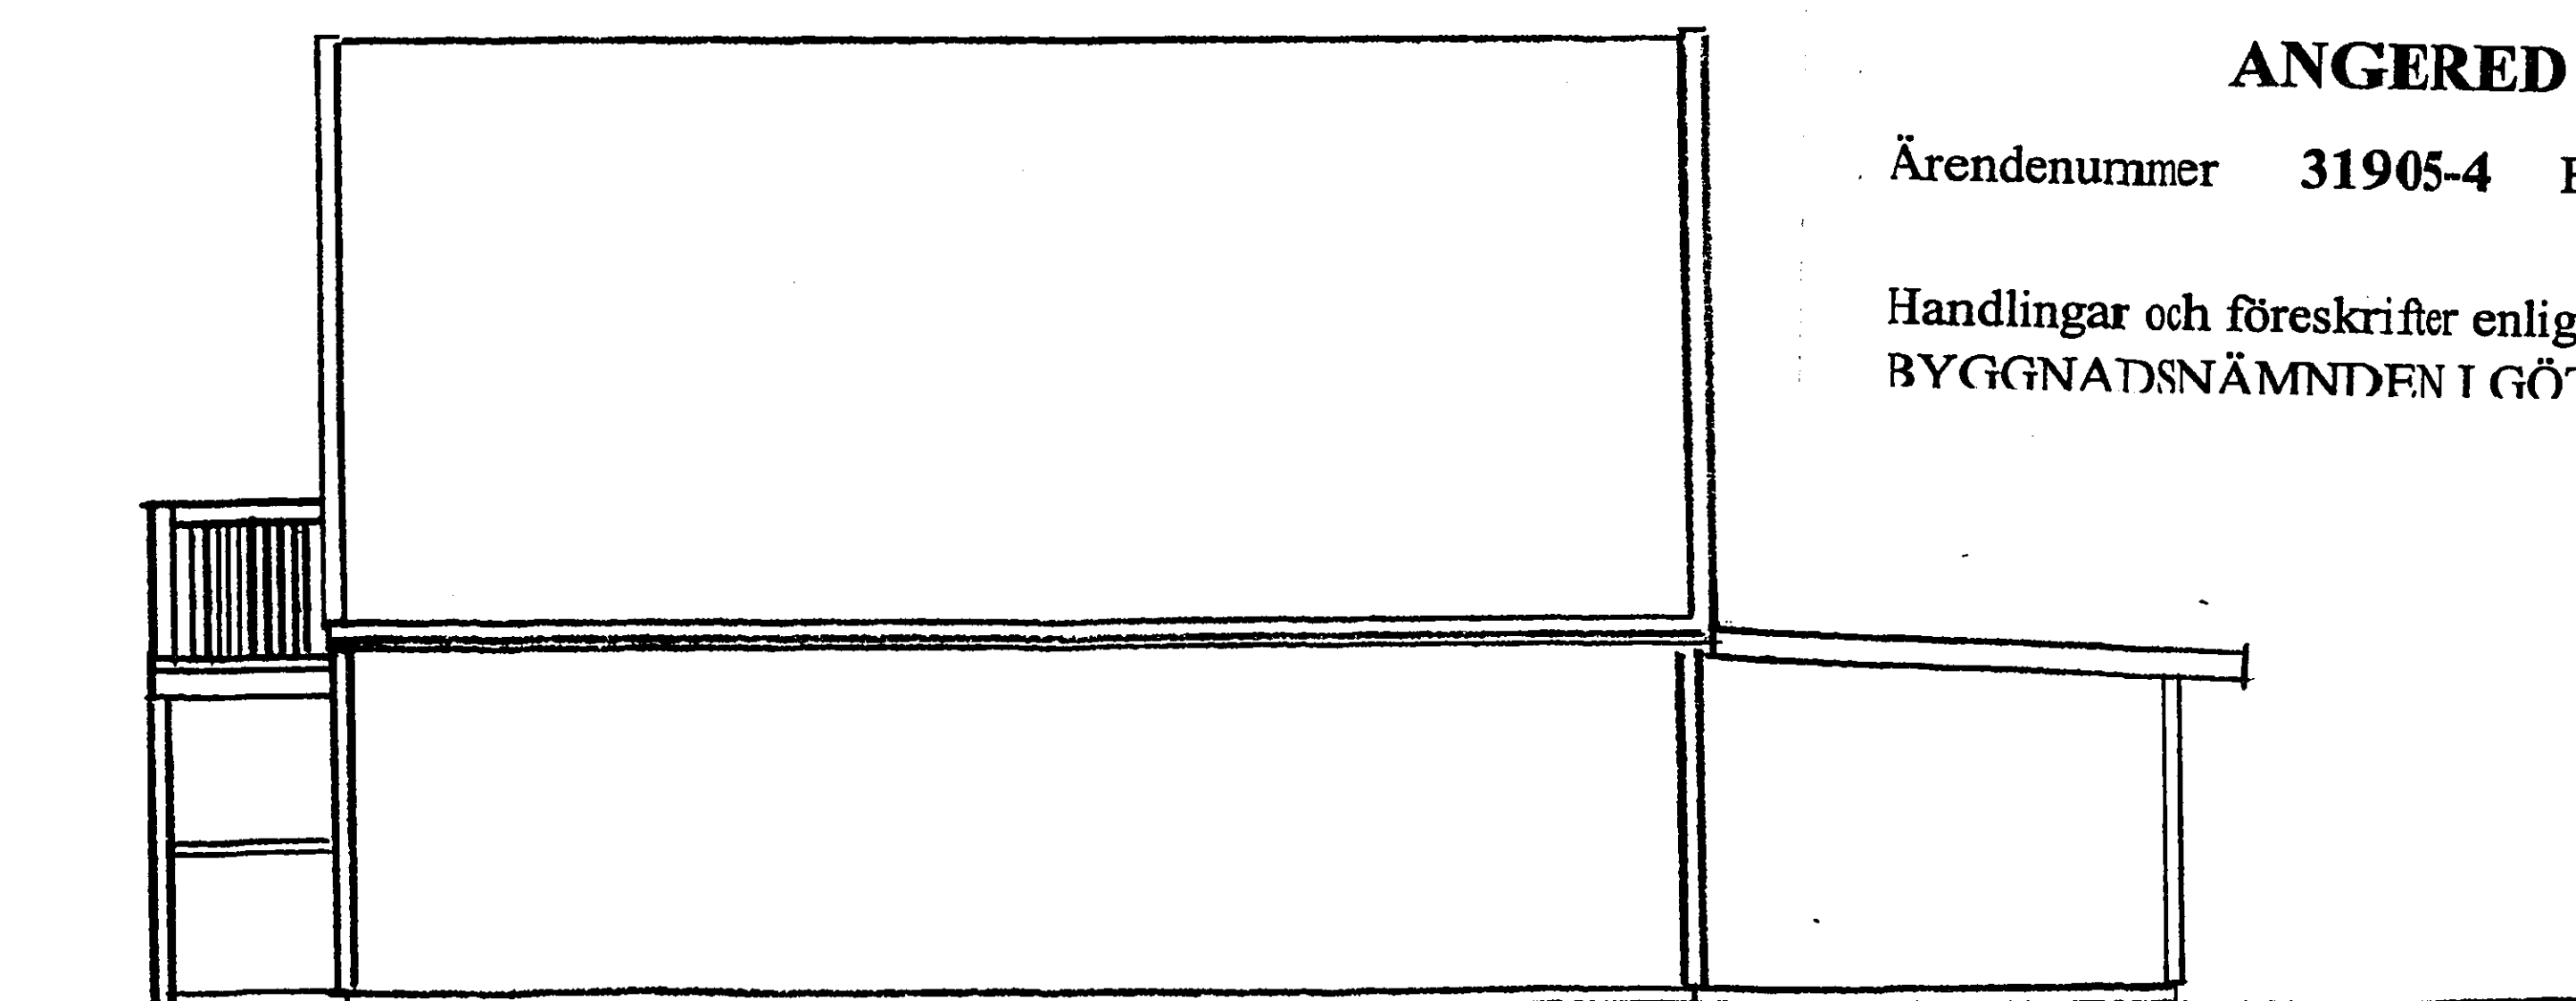

TILLBYGGNAD UTERUM
FJÄLLBRÜDEN 64
ANGERED 103:14 SKALA 1:100
2004-10-01 GÖRAN NORDQVIST

RETURKULLAN BYGG & RÅDGIVNING
Hjälmsvägen 125
SE-423 63 Torshälla
Telefon: +46 (031) 230 75 40
Mobil: +46 (0735) 13 43 00

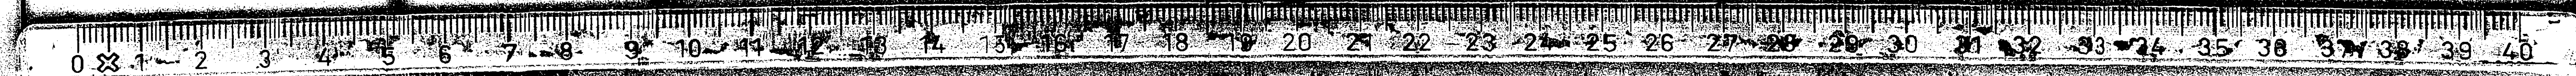

6

A2

A3

A4

1628299

ARKIVA

041213

A4

A3

A2

16