

Förslag till byggnadsplanebestämmelser för Sunda 1:8 i Blidö kommun, Stockholms län

§ 1 Inledande bestämmelser

I byggnad får vattenledning ej indragas eller vidtagas sådana anordningar, som erfordrar avloppsledning.

§ 2 Byggnadsplaneområdets användning

Mom 1 Med BF betecknat område får användas endast till bostadsändamål.

Mom 2 Med Th betecknat område får användas endast för båtupplägnings- och bryggändamål.

Mom 3 Med Vb betecknat område skall utgöra vattenområde, som icke får utfyllas eller överbyggas i annan mån än som erfordras för bryggor eller dylikt.

§ 3 Mark, som icke eller endast i mindre omfattning får bebyggas. Med punktprickning betecknad mark får icke bebyggas.

§ 4 Byggnadssätt

Med BF betecknat område får bebyggas endast med hus, som uppföres fristående.

§ 5 Tomtplats storlek

A med BF betecknat område må tomtplats icke givas mindre areal än 2000 m².

§ 6 Byggnads läge

A med BF betecknat område skall byggnad uppföras på ett avstånd av minst 6 meter från gräns mot granntomt.

§ 7 Del av tomt, som får bebyggas och antal byggnader å tomt

A tomtplats, som omfattar med BF betecknat område får endast en huvudbyggnad samt ett uthus uppföras med en sammanlagd yta av högst 120 m². Uthus bör i allmänhet sammanbyggas med huvudbyggnad.

§ 8 Våningsantal och byggnadshöjd

Mom 1 A med I betecknat område får huvudbyggnad icke uppföras till större höjd än 4,0 meter och icke innehålla mer än en våning. Vind får icke inredas.

Mom 2 Uthus må ej uppföras till större höjd än 2,5 meter. Uthustak skall givas liknande utformning som huvudbyggnadens tak.

§ 9 Antal lägenheter

Mom 1 A med BF betecknat område får i varje huvudbyggnad icke inredas fler än ett kök.

Mom 2 I uthusbyggnad må efter byggnadsnämndens prövning enstaka sommarrum inredas.

Stockholm i november 1965

Björn Cederström
arkitekt SAR

Tillhör kommunalfullmäktiges beslut av den 25/5-66 betygar: Alf Södergren, ordf

Tillhör kommunalfullmäktiges beslut av den 30/1-67 betygar: Alf Södergren ordf

Bestyrkes på tjänstens vägnar: K Wendin

Rätt avskrivet betygar:

Alf Södergren

FÖRSLAG TILL BYGGNADSPLAN
FÖR DEL AV FASTIGHETEN

SUNDA 1^B

I BLIDÖ SOCKEN OCH KOMMUN
AV STOCKHOLMS LÄN
UPPRÄTTAT ÅR 1965 AV

Björn Cederström

BJÖRN CEDERSTRÖM ARKITEKT SÄR

REVIDERAT I FEBRUARI 1966

SKALA 1:2000

10 20 30 40 50 60 70 80 90 100 110 120 130 140 150 160 170 180 190 200

BETECKNINGAR GRUNDKARTAN


- HEMMANSGRÄNS
- FASTIGHETSGRÄNS
- ÅKER
- ÄNG
- KÄRR
- SKOG
- BONINGS- RESP UTHUS
- DIKE
- STIG
- VÄG
- STAKET
- HÖGSPÄNNINGSLEDNING
- VATTENYTA
- NIVÅKURVOR
- POLYGONPUNKT
- GRÄNSPUNKT
- RUTNÄTSPUNKT

Tillhör kommunalfullmäktiges beslut av den 6/11 1965. Tillhör kommunalfullmäktiges beslut av den 2/12 1965.

Byggnadsplan
Byggnadsplan



År 1970 den 23 juli
Förklarade denna byggnadsplan/planbeslutet
på rätt övervaknings myndighet och nämnd
av: Lantmätaren i Stockholm till den tiden
P. Lantmätaren

Byggnadsplan

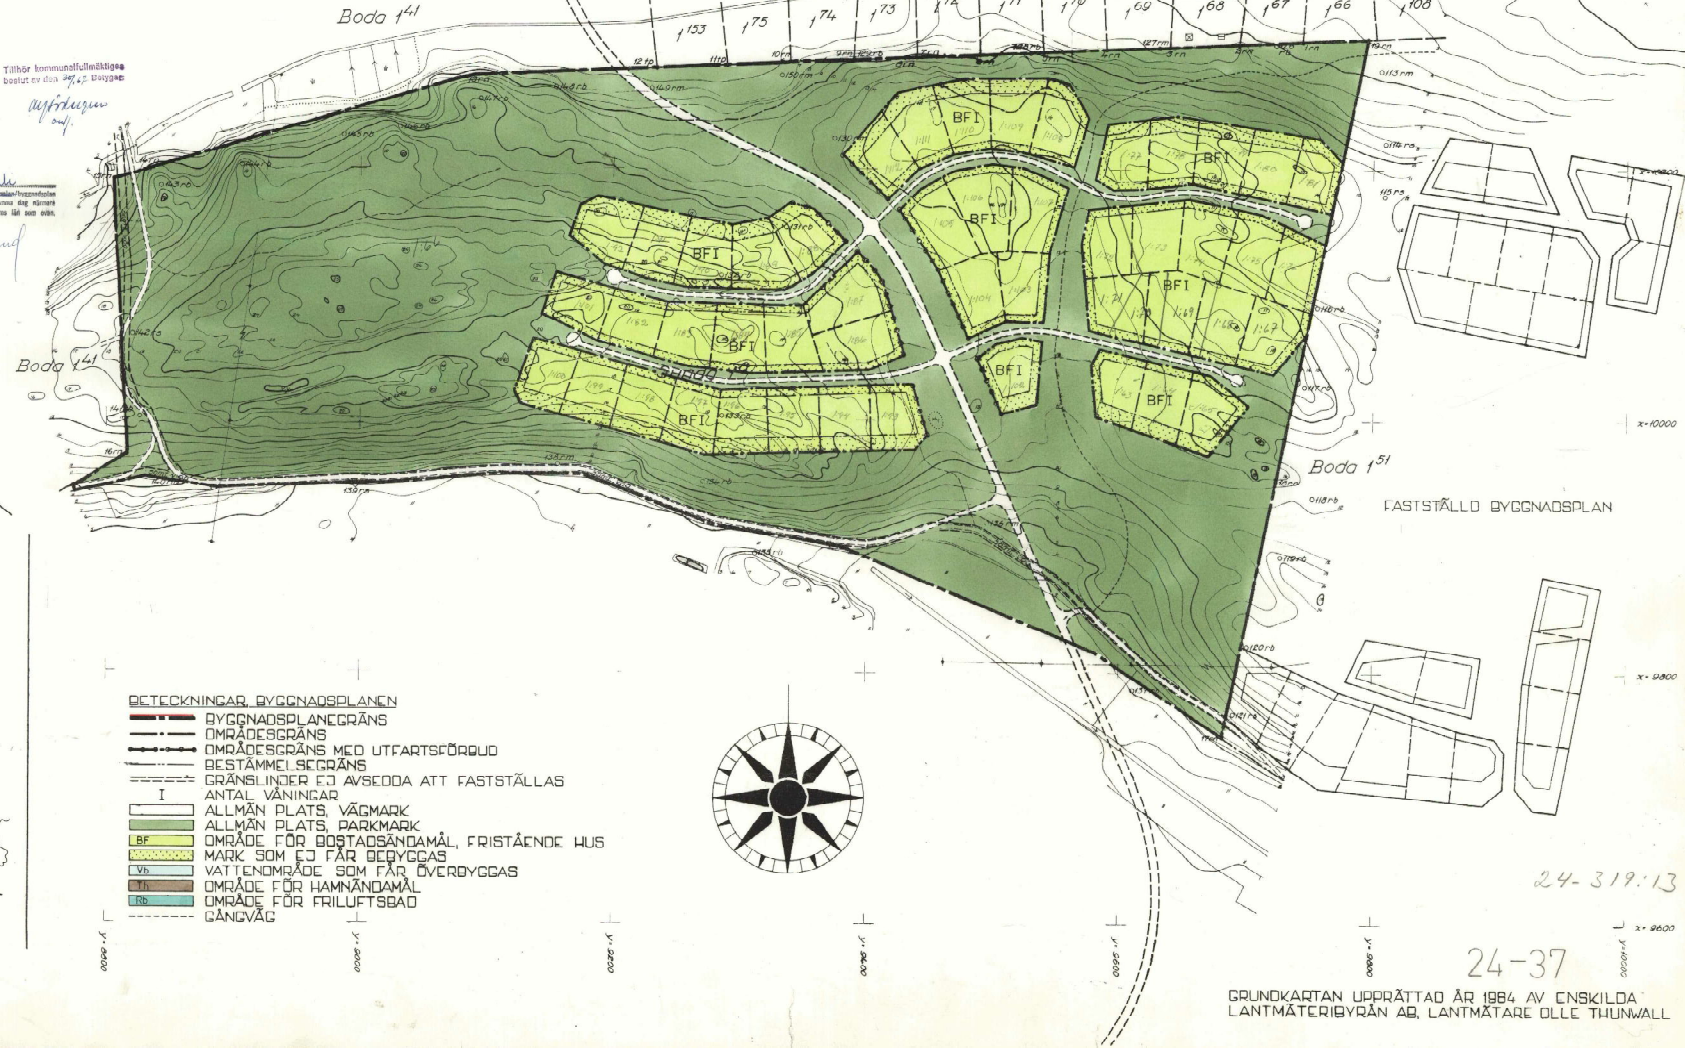

BETECKNINGAR, BYGGNADSPLANEN

- BYGGNADSPLANEGRÄNS
- OMRÅDESGRÄNS
- OMRÅDESGRÄNS MED UTFARTSFÖRBU
- BESTÄMMELSGRÄNS
- GRÄNSLINJER EJ AVSEDDA ATT FASTSTÄLLAS
- ANTAL VÅNINGAR
- I
- ALLMÄN PLATS, VÄGMARK
- ALLMÄN PLATS, PARKMARK
- BF
- OMRÅDE FÖR BOSTADSÄNDAMÅL, FRISTÅENDE HUS
- MARK SOM EJ FÅR BEBYGGAS
- Vh
- VATTENOMRÅDE SOM FÅR ÖVERBYGGAS
- Th
- OMRÅDE FÖR HAMNÄNDAMÅL
- Rb
- OMRÅDE FÖR FRILUFTSBAD
- GÅNGVÄG

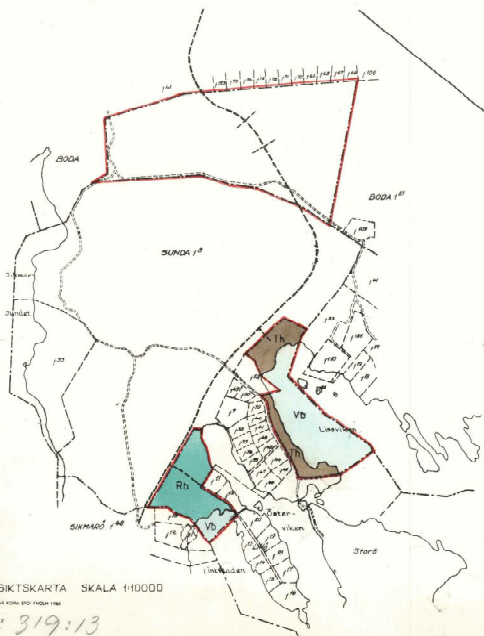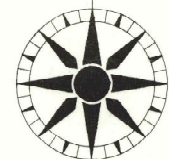

24-319:13

24-37

GRUNDKARTAN UPPRÄTTAD ÅR 1964 AV ENSKILODA
LANTMÄTERIBYRÅN AB, LANTMÄTARE OLLE THUNWALL