

MBN § 66 D

Gäststuga på Funäsdalen 1:82.  
BLOV 0034/2001

---

## ÄRENDE

Hans Karlsson, Burträskgatan 32, 162 62 Vällingby, ansöker om bygglov för nybyggnad av gäststuga.

## BYGGNADSREGLERANDE BESTÄMMELSER

Fastigheten är belägen inom område med samlad bebyggelse.

## UTREDNING

Sökanden vill inom fastigheten komplettera befintligt fritidshus med en gäststuga, typ härbre, om ca 20 m<sup>2</sup>. Dessutom finns friggebod och två förrådsbyggnader på fastigheten. Gäststugan föreslås placeras nära gränsen mot Funäsdalen 1:104, något grannemedgivande föreligger inte.

Chefen för miljö- och byggkontoret är delegerad att fatta beslut i ärendet.

## MILJÖ- OCH BYGGNÄMNDEN BESLUTAR

Bevilja sökt bygglov.

I övrigt meddela sökanden:

Innan byggnadsarbetena påbörjas skall utstakning ske i samråd och tillsammans med ägaren till Funäsdalen 1:104, Våmab Vatten & Markbyggnader AB, Box 44032, 100 73 Stockholm.

Inkommen bygganmälan bekräftas.

Godkänna Sven-Erik Näsén som kvalitetsansvarig för byggnadsarbete.

Kontrollplan skall upprättas och inlämnas till miljö- och byggnämnden för beslut innan några arbeten påbörjas.

MBN § 66 D, forts


Innan miljö- och byggnämnden utfärdar slutbevis skall åtaganden enligt kontrollplanen vara uppfyllda.

Miljö- och Byggnämndens tillstånd erfordras för anordnande av enskilt avlopp med anslutet WC (miljöbalken 13 § förordningen om miljöfarlig verksamhet och hälsoskydd). Tillståndet skall vara beviljat innan några arbeten får påbörjas.


Vid ärendets handläggning med chefen för miljö- och byggkontoret har deltagit miljö- och byggnämndens ordförande och stadsarkitekten.

---

insynsvuren Kvämsdalen 1:82  
Nybyggnation "Härbre" 20m<sup>2</sup> med loft.

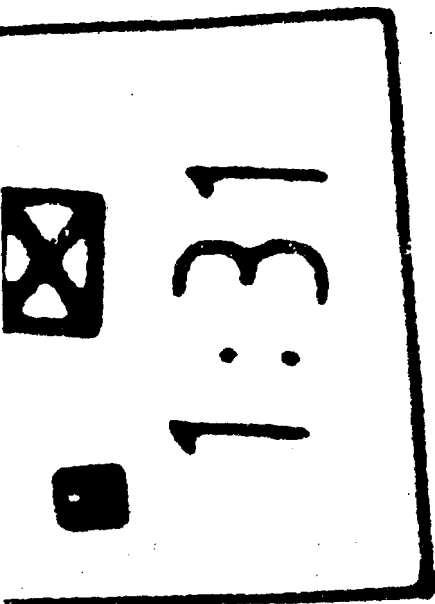

|                                              |
|----------------------------------------------|
| HÄRJEDALENS KOMMUN<br>Miljö- och Byggnämnden |
| 2001-01-30                                   |
| Dnr                                          |

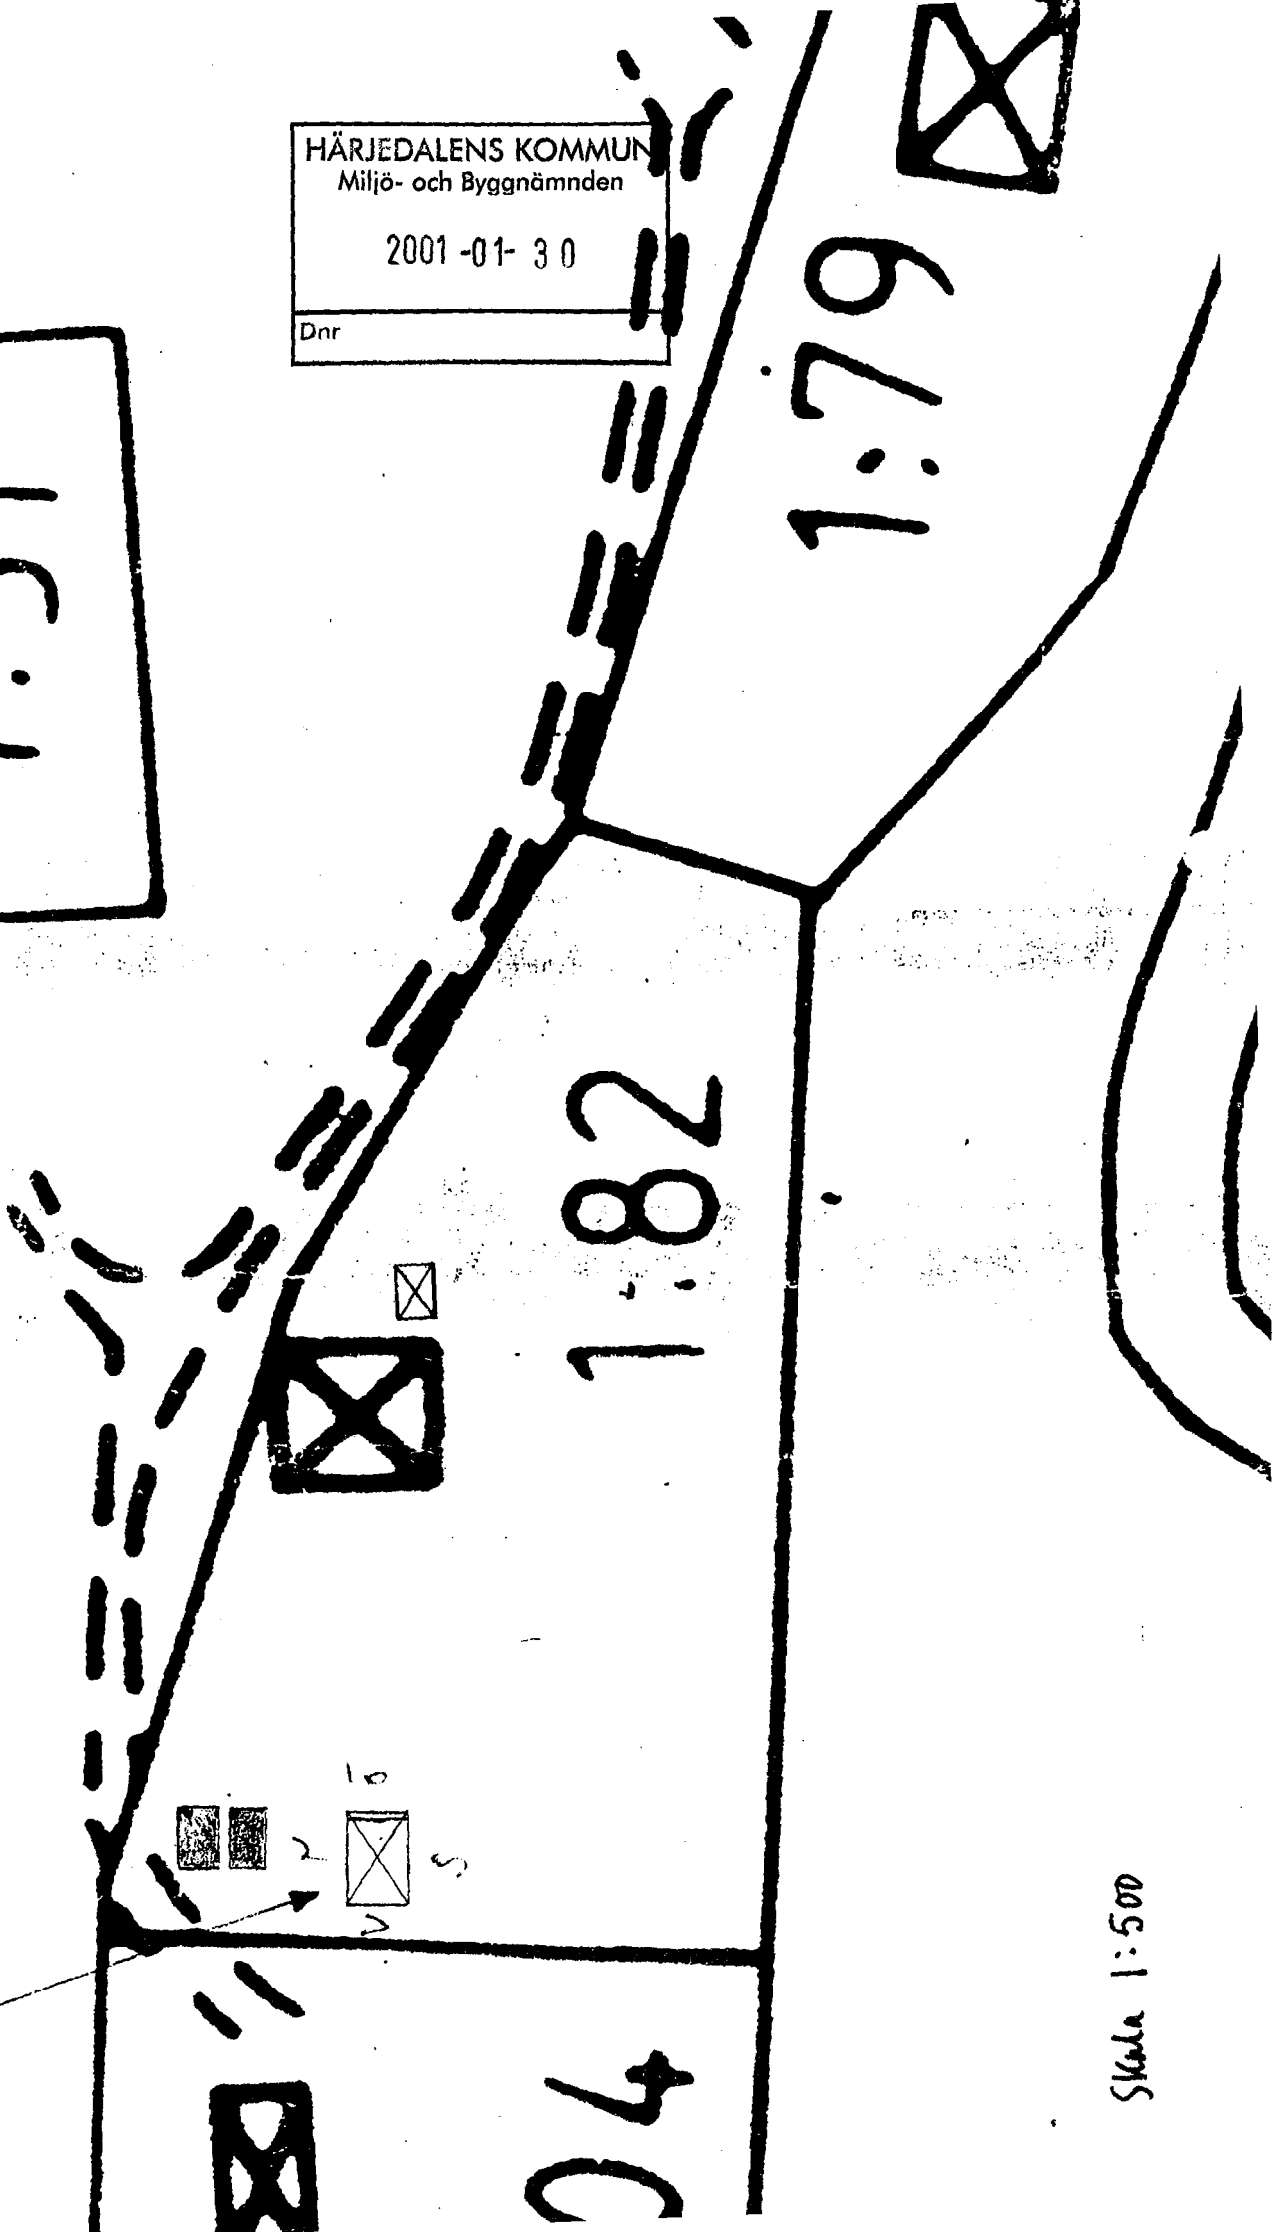

Skala 1:500



Hänvisning till ärende

Fastighetsbeteckning

Finsdalen 1:82

Byggherrens namn

Hans Karlsson

Bärförmåga, stadga och beständighet

Grundläggning på

☐ Grus

☒ Morän

☐ Sand

☐ Lera

☐ Berg

☐ Fyllning, packning

Annat ange vad

Grundläggningssätt

☐ Hel kantförstyvad platta

☐ Utbredd platta under bärande vägg

☐ Krypgrund

☐ Pålar

☐ Plintar

Annat ange vad

Bärande ytterväggar, källare (material)

Bärande ytterväggar i övrigt (material)

Timmer Reclad

Bärande innerväggar, källare (material)

Bjälklagskonstruktion

45x195

Takkonstruktion

☐ Fackverk

☒ Uppstoppat tak

Annat

Underlagstak

Taklutning, grader

270

I rutorna anges de övriga tekniska egenskapskrav som framgår av Byggnadsverkslagen (BVL), SFS 1994:847 2§.

I redovisningen över hur nämnda funktionskrav säkerställs i det aktuella projektet kan hänvisning ske till bilagd dokumentation eller anges exempel på lösningar som uppfyller kraven. I förekommande fall kan också anges vilka fristående sakkunniga som byggherren utsett för vissa kontroller.

Säkerhet i händelse av brand

Brandtekniska byggnadsklasser

☐ Br 1

☐ Br 2

☐ Br 3

Typ av trapphus

☐ Tr 1

☐ Tr 2

Annat

Brandteknisk utrustning

☐ Automatiskt brandlarm

☐ Utrymningslarm

☐ Sprinkler

☐ Brandskyddsdokumentation finns

Övrig information

Skydd med hänsyn till hygien, hälsa och miljö

Typ av ventilationssystem

☐ FT-ventilation m värmeväxlare

☐ FT-ventilation

☐ F-ventilation

☐ Självdrag

Övrig information

NYBYGGNAD HÄBRE 24 KVM HASSE KARLSSON

FASTIGHET 1: 82 FUNÄSDALEN Bruksvallarna

Burträskgatan 32  
16262 VÄLLINGBY

TEL 08-879616

HÄRJEDALENS KOMMUN  
Miljö- och Byggnämnden




2001-03-02



HÄRJEDALENS KOMMUN  
Miljö- och Byggnämnden

2001-01-30

Dnr *Blev 34/2001*

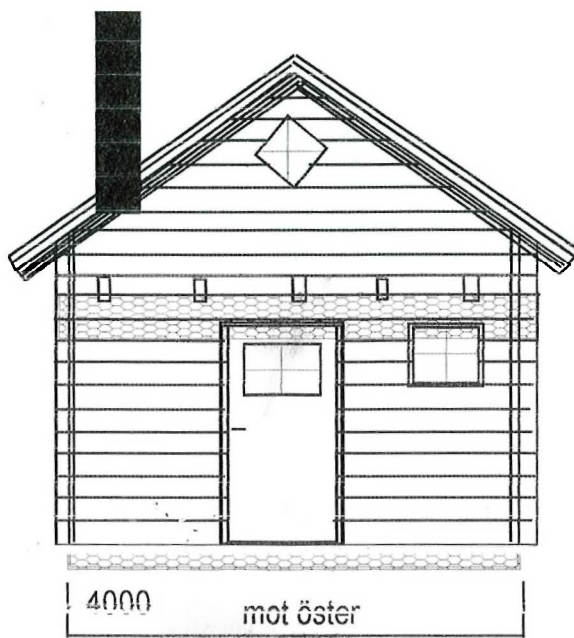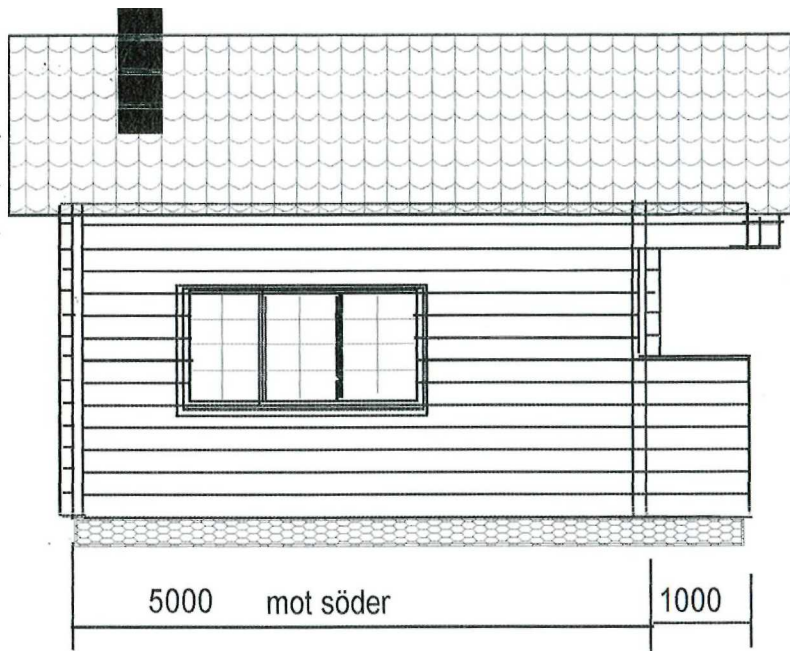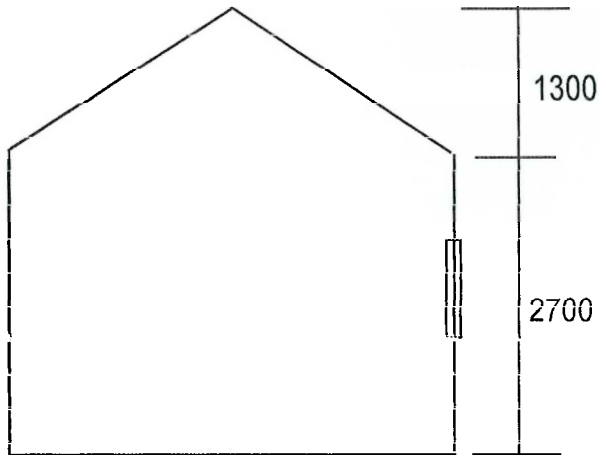

2001 184

660

*[Signature]*