
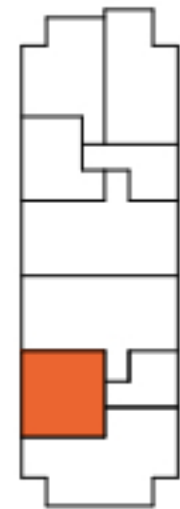
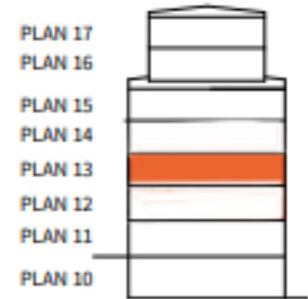


2
ROK

Hus
D

Storlek
50 m²

Lägenhet
9-1302,

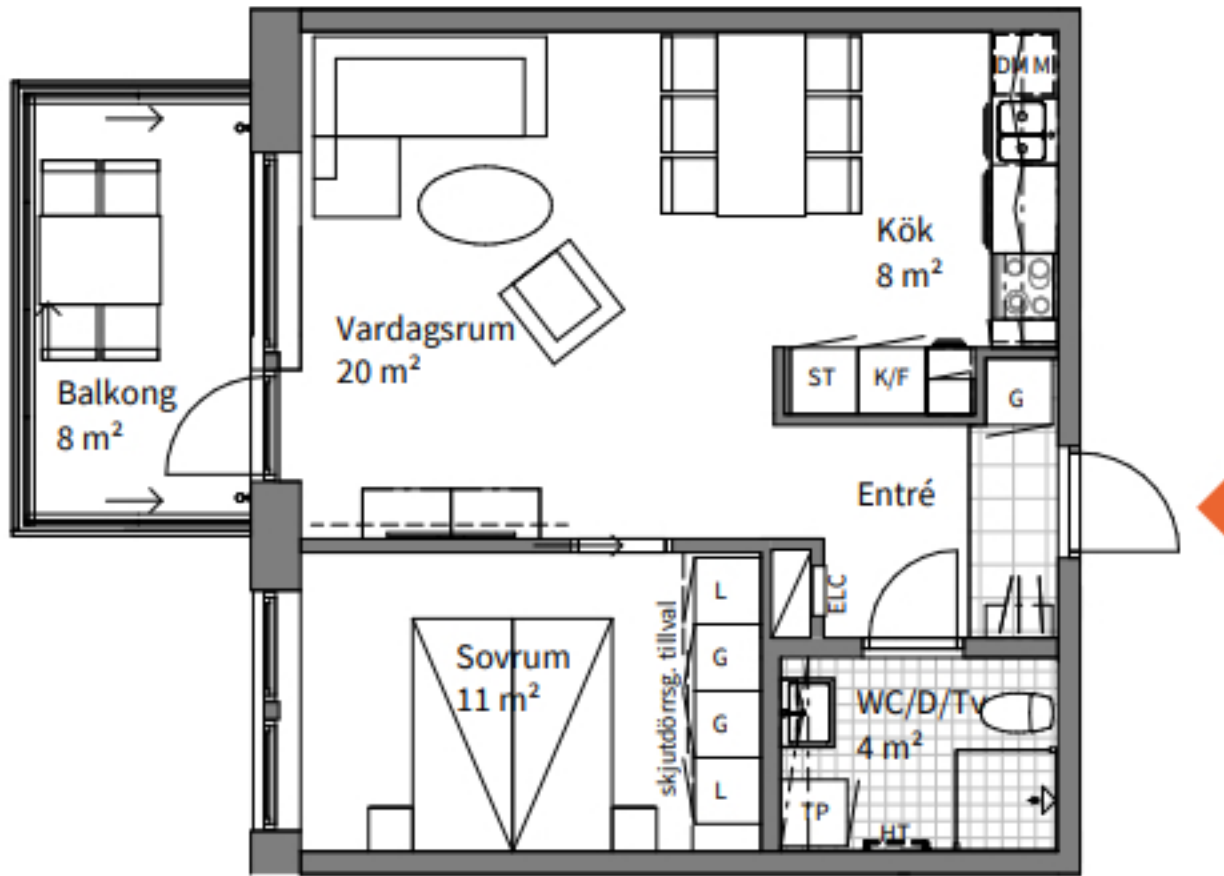

	SPISHÄLL		DISKMASKIN		STÄDSKÅP MED MEDICINSKÅP		SKJUTDÖRRSGARDELOB (TILLVAL)		FÖRSTÄRKT VÄGG
	KYLSKÅP		TVÄTTMASKIN		EL- OCH MEDIACENTRAL		SCHAKT	RADIATORER MED DOLD RÖRDRAGNING PLACERAS UNDER FÖNSTER	
	FRYSSKÅP		TORKTUMLARE		KLÄDSTÅNG		INBYGGD VENTILATIONS-KANAL I TAK	*OBS: BRÖSTNINGSHÖJD = 0,7 m ÖVER FÄRDIGT GOLV OM INTE ANNAT ANGES	
	KYL- OCH FRYSSKÅP		KOMBIMASKIN ALT. TVÄTTPELARE		DUSCHPLATS		INGLASNING BALKONG (TILLVAL)	**OBS: RUMSHÖJD = 2,5 m OM INTE ANNAT ANGES	
	HÖGSKÅP MED UGN OCH MIKRO		LINNESKÅP		HANDDUKSTORK (TILLVAL)		br ANGER BRÖSTNINGSHÖJD*		
	ÖVERSKÅP MED MIKRO		GARDELOB		UTVÄNDIG BELYSNINGSARMATUR		RH ANGER RUMSHÖJD**		

Bofaktablad
2020-04-30

Rätt till ändringar förbehålles
Arkitekt: Forum Arkitekter

Areor uppmätta enligt SS 21054:2020
Ytångivelser är preliminära

0 5m
Skala 1:100, 1 cm = 1 meter (A4)