




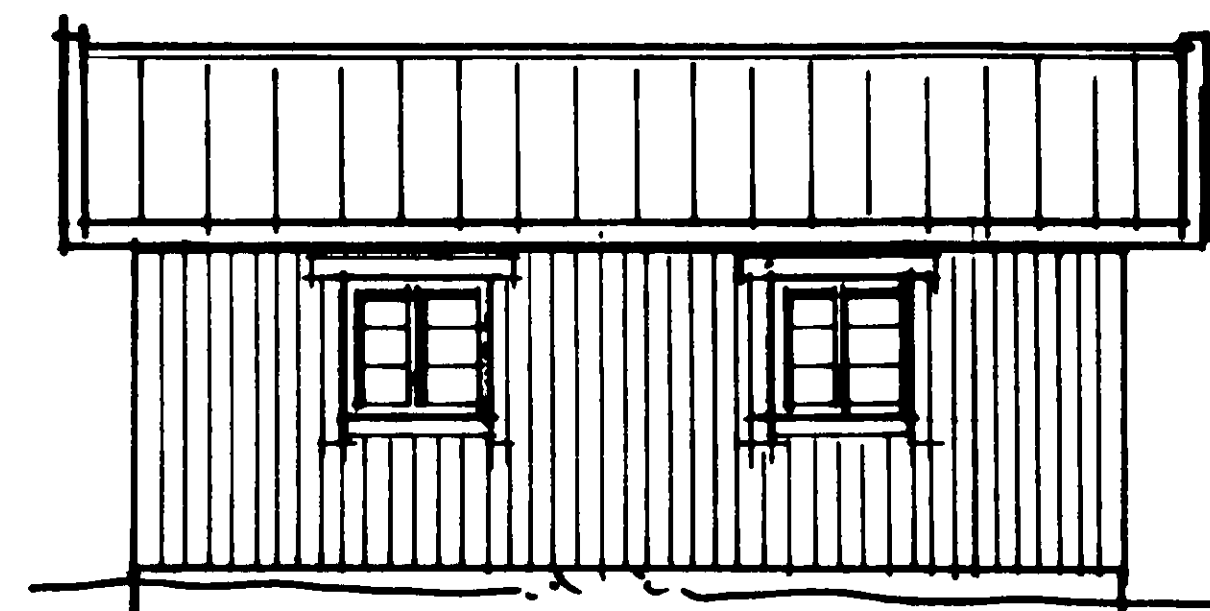


FASAD MOT N.O.

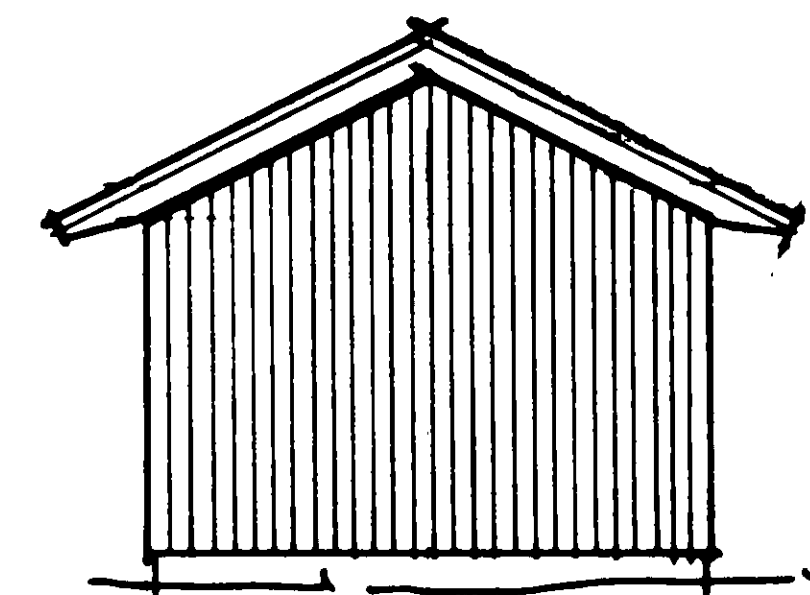


FASAD MOT S.O.

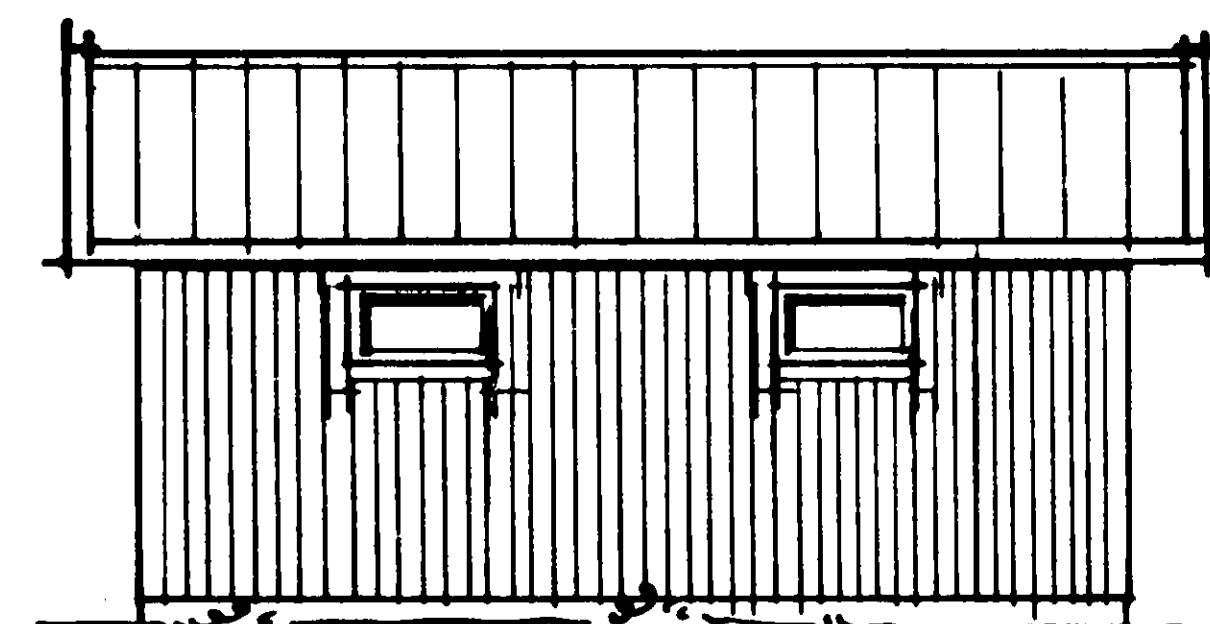


FASAD MOT S.V.

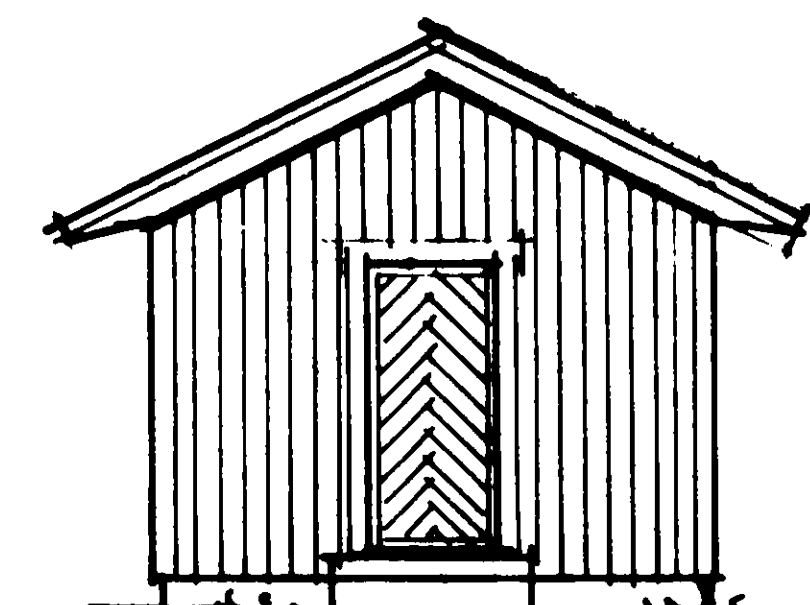

FASAD MOT N.V.

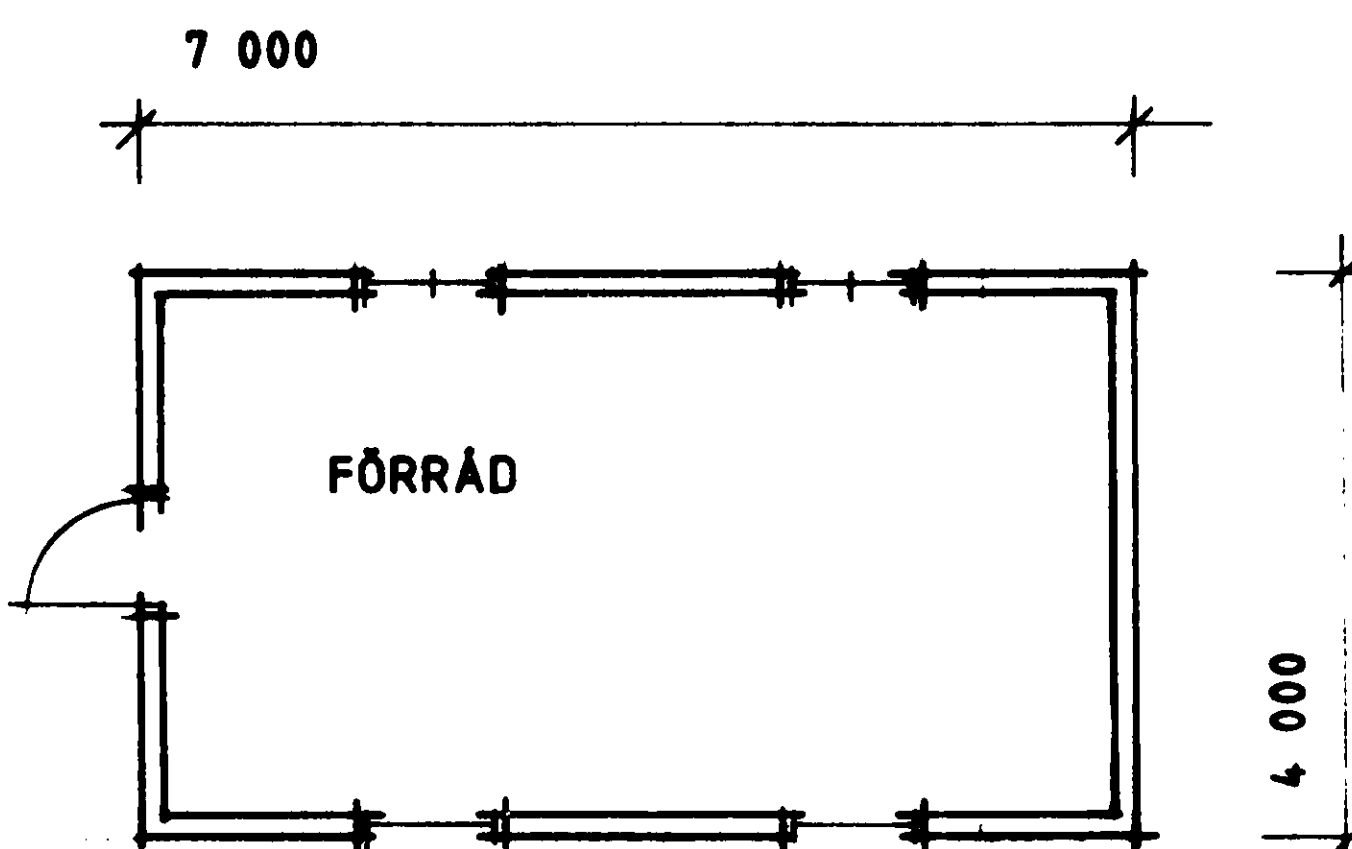


PLAN

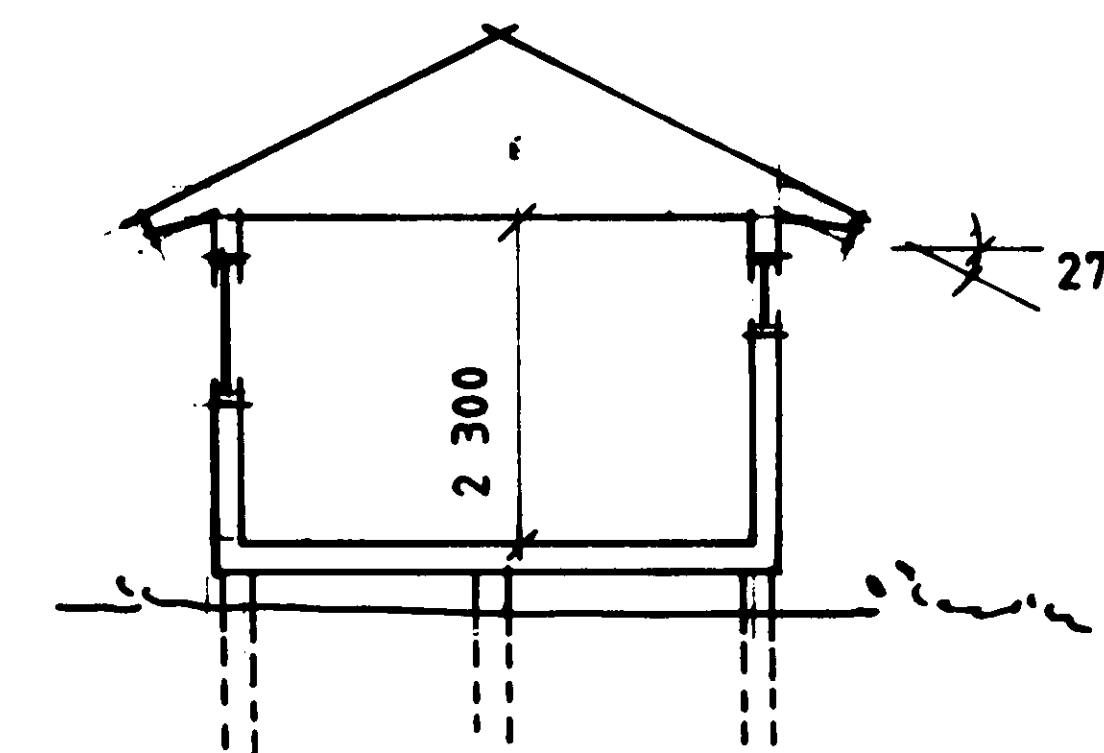

SEKTION

NORRTÄLJE KOMMUN
Byggnadsnämnden
1988-10-26
DIARIENR 88/1978
DIAGRAMPLATSBETÄNDELSE 886.331

Granskad och godkänd
Bygglov beviljat 1988-10-26
Olle Burman
Olle Burman
Arkitekt SAR

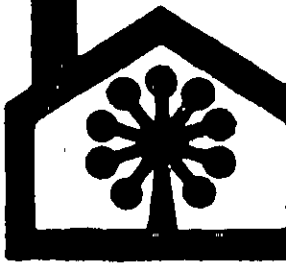REV	DAT	REV AVSER	SIGN
ROSLAGSBYGGGARE AB  ROSLAGSBYGGGARE AB PL 2500 751 00 NORRTÄLJE 0178/217 10			
YXLÖ 1:221, BLIDÖ SOCKEN NORRTÄLJE KOMMUN NYBYGGNAD AV FÖRRÅD PLAN, SEKTION, FASADER			
KONSTR	GRANSK	SKALA 1:100	
ARBETSNR 1988.10.20	ARBETSNR 8817-054	RITNINGSNR A-03	REV