




FASAD MOT NV

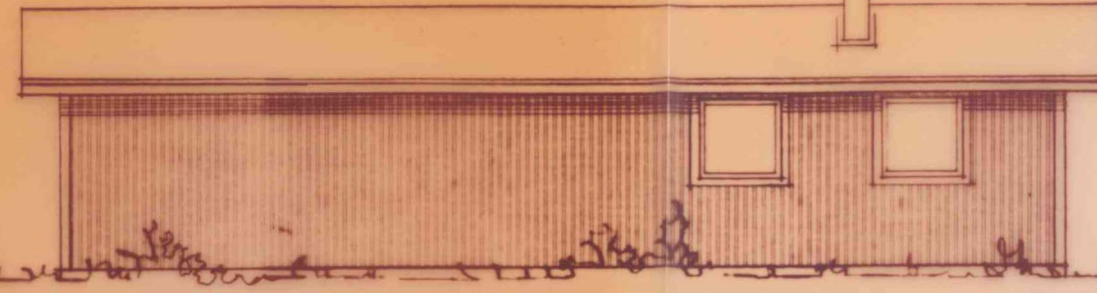


FASAD MOT SO

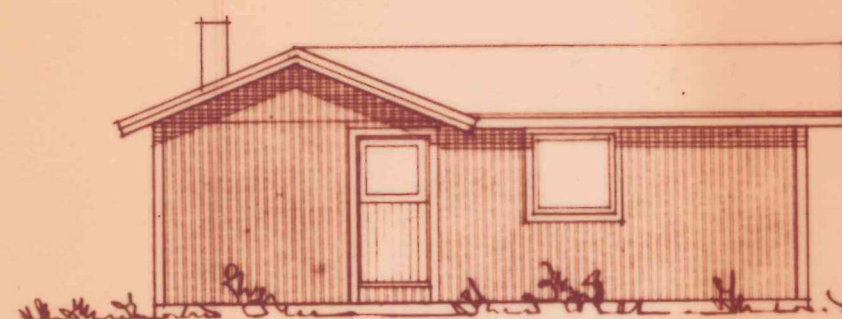


FASAD MOT SV

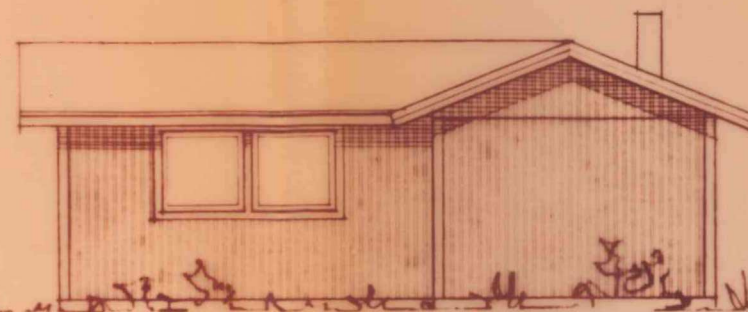

FASAD MOT NO

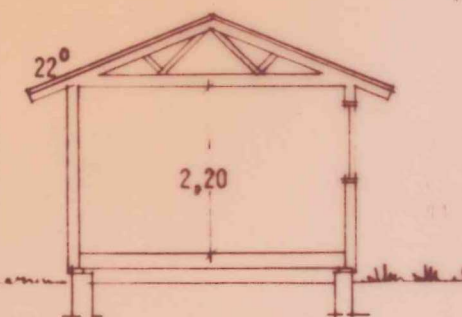

SEKTION

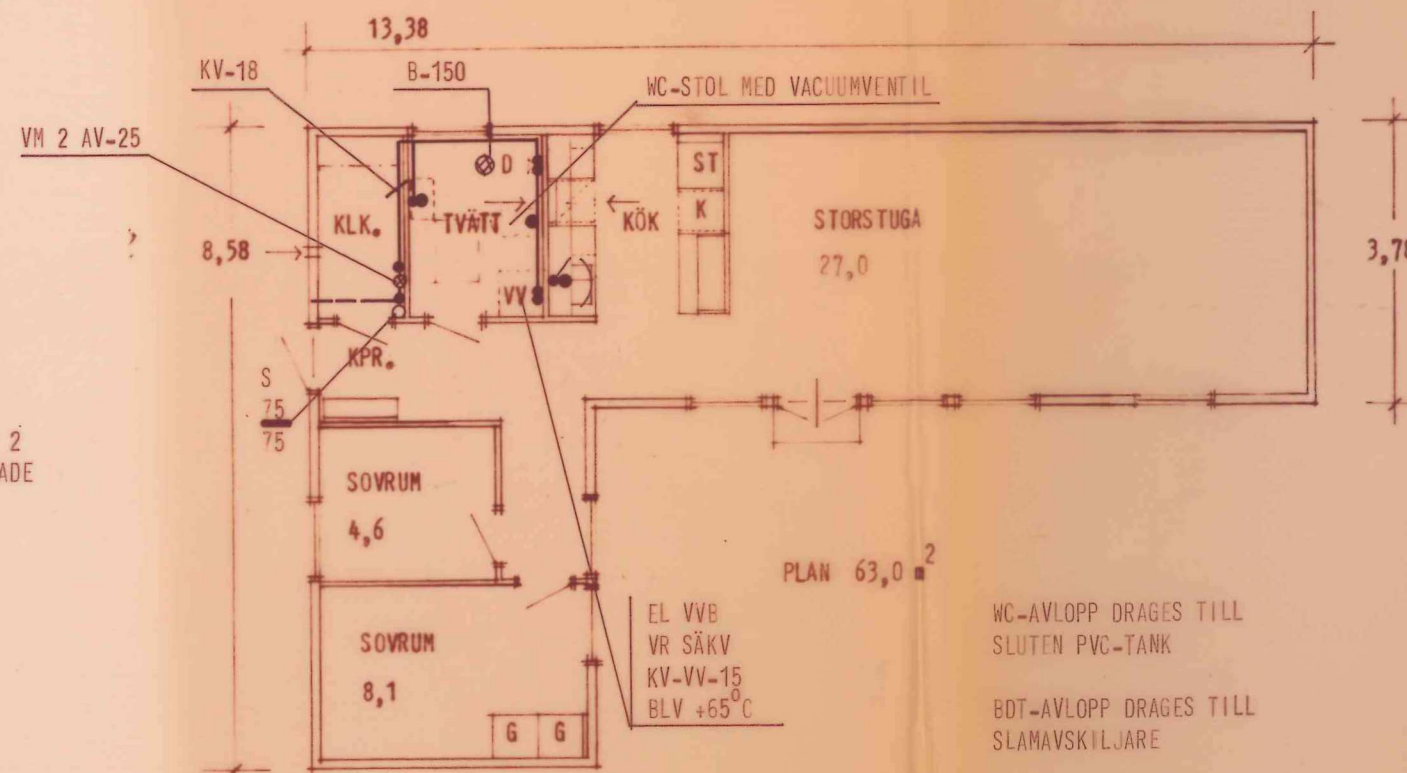


S = RÖRBET ENL VA BN
 S I MARK = MARK-PVC FALL 20 o/oo
 S I VÅN = PVC-LIMFOG
 KV VV EFTER VM = KOPPARRÖR SMS 1890 SERIE 2
 DOLDA SMS 1891 PVC-MANTLADE
 SKARVLÖST MONTAGE

UTBYTBARA KOPPLINGSLEDNINGAR
 DUSCH BL-15 KV-VV-10
 DISKBÄNKS BL-15 KV-VV-10
 TVÄTTSTÄLLS BL KV-VV-8
 VATTENKLOSETT KV-8

WC-AVLOPP DRAGES TILL
 SLUTEN PVC-TANK

BDT-AVLOPP DRAGES TILL
 SLAMAVSKILJARE

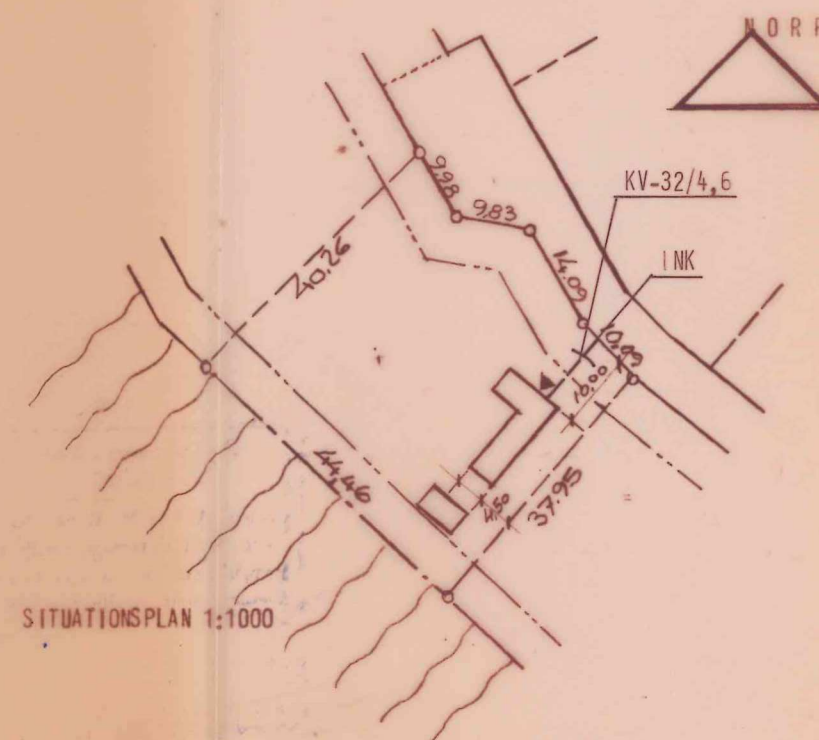

Reproduktionen utförd på
 TRANSLAR

Metod och material godkända av
 Statens Provvningsanstalt för arkiv-
 ritningar till bostadshus med högst
 två lägenheter eller annan mindre
 byggnad, betyg:

S. Hult
 för ej omedelbart ersätts för luss.

REV. 77-06-17

VA-INSTALLATION

**vvs-konstruktioner
 i Vetlanda AB**

Tel. 0383/147 40

ritad av L.L.	ritn nr 400/559	datum 77-06-07
------------------	--------------------	-------------------

REV	ANT	AVSER	DATUM	SIGN
-----	-----	-------	-------	------

HSB:s INDUSTRIER AB BOROHUS

BORO

570 12 LANDSBRO 1
 Telefon 0383-604 10

RITKONTORET LANDSBRO 77. 05. 26.

RITAD *ham*

GRANSKAD

TYP: NATTVIOLEN F 63 - F 1

HR. TORO NILSSON, HELSINGBORG.

RITNING TILL FRITIDSHUS Å TOMT SJÖHULTET 1:11,
 ÖRKELLJUNGA K:N; KRISTIANSTADS LÄN.

SKALA 1:100

ARBETSNUMMER

334/77

RITNINGNUMMER

1 - 1

REV