

GRUNDARBETEN FÅR EJ UTFÖRAS EFTER DENNA RITNING

354079

SIDA: 1

017540040

CEGERBLADS BIL AB

02-Okt-01 14:45


Byggsamråd erfordras ej.

Datum: 020224 D145

Tore Strömberg  
Bygglovchef

Steko 1:314

SKALA 1:100  
0 1 2 3 4 5

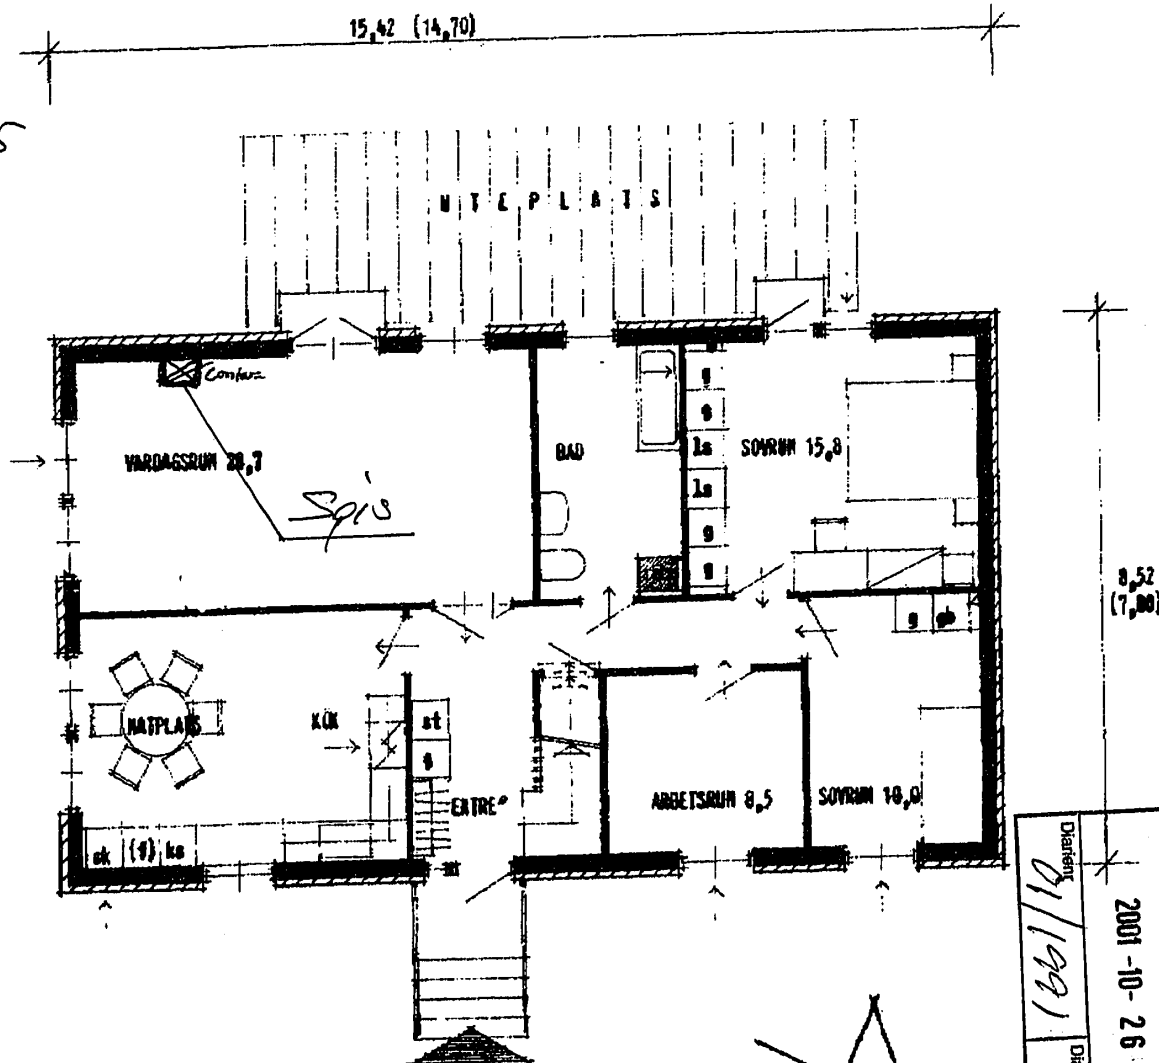


VÅNINGSPÅN


BOSTADSYTA: 114,7 m<sup>2</sup>

FÖRSTUPÅN: 12,9 m<sup>2</sup> AV VÅNINGSPÅN 127,6 m<sup>2</sup>


|                       |          |
|-----------------------|----------|
| Dokument              |          |
| 01/1991               | Dokument |
| 2001-10-26            |          |
| NORRTÄLJE KOMMUN      |          |
| Stadsarkitektkontoret |          |

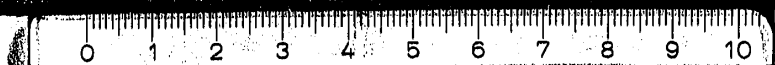

226387

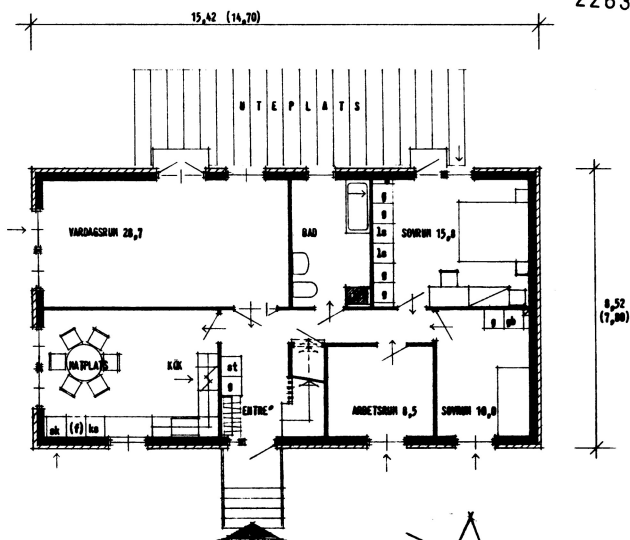

FÖNSTERAREA: 13,2 % AV VÅNINGSYTAN 131,4 m<sup>2</sup>

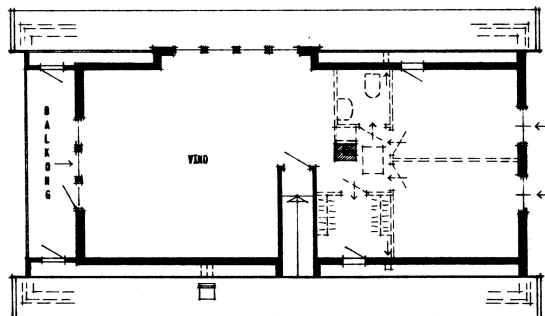


## VINDSPLAN FÖR FRamtIDA INREDNING

Byggnadslov beviljat med 1  
beslutet angivna villkor  
Datum 780413 § 170  
NORRTÄLJE BYGGNADSNÄMNDEN

Bengt Strandberg  
Sekreterare

NOTES OF THE KOMMUN  
Byggnadsnämnden  
2018051978671  
Stadsarkivet  
2022

[illegible]

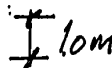

**FASAD İNT STYLİSİ**




**Tore Strömberg**  
Bygglovchef

Stoico 1:314


1  
2  
3  
4  
5  
6  
7  
8  
9  
10

REV. MARK  
OLIV. MARK

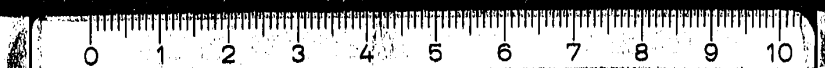
[illegible]




FÖRESLAGEN SOCKELHÖJD FASATSTÄLLES AV BERÖRD NYTTJÄMNET.

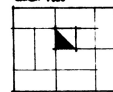

SHIFT 1

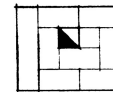

SHIFT 11

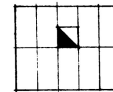


SHIFT II

OVAN TAK RÖRAS YTTRE OMSLUTNINGSVÄGG ENLIGT SKIFT I OCH SKIFT II.

## BETECKNINGAR

|                                                                                     |          |
|-------------------------------------------------------------------------------------|----------|
|  | TRÁ      |
|  | TEGEL    |
|  | BETONG   |
|  | MURBLOCK |
|  | SPALJE*  |

SKORSTEN  
SKALA 1:20

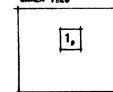

### 1. RÖKRÉN PANNA

**MISKANISK VENTILATION**  
**HUSQVARNA REGINAIR**  
Typgedölmärke nr 1886/74

1. Imkanai (sub).

Utföres renningsbar.  
Brändisolerad enligt klass A 15 (30 mm tätad mineralullmatta).  
Inkanal bakom tryckhölle eller överhölle olceterat.  
Spiskåpa 8-85 l/s (30-300 m<sup>3</sup>/h).

**2 Våtrumskanal:**  
Kondensisolerad i ej uppvärmda utrymmen

**LUFTVÄXLING** (forceringsföde oräknat)  
0,35 l/s m<sup>2</sup> lägenhetyta  
(1,26 m<sup>3</sup>/h m<sup>2</sup> )

LÄGSTA FRÄNLUFTSFLÖDE

| Bad   | 10 l/s (30 m <sup>3</sup> /h) *) | Ventil OFF |
|-------|----------------------------------|------------|
| Dusch | -                                | -          |
| WC    | -                                | -          |
| Tvätt | -                                | -          |
| Bastu | -                                | VTE        |

Om ej luftväxling 0,35 l/s uppnås, skall de separata fränluftslöslösa höjes.

Bed- och dachrum utan fönster fördrar möjligheten till forcering av luftflödet till något 30 l/s (108 m<sup>3</sup>/h). Ventil OFF alternativt forceringsdon.

Tvått med barksjlep eller turniere, venti OFF  
alternativt forceringsdon. Ansluts med drag-  
svbrett.

Luftrökning och träskurenoden gäller vid max-  
verv på takfrakten och spelårens spjäll stängt.  
Stagills reglering av luftrödet, till halva dimen-  
sionerande värdet med tyrlar i spelåren.

i övrigt en SBN 1975 kapitel 38.

[illegible]

**nordiska**  
i VRIGSTAD AB

**trähus**

770 03 VIKSTAD TEL. 0202/203 80 7

107/2017/3073  
08/08/2017