
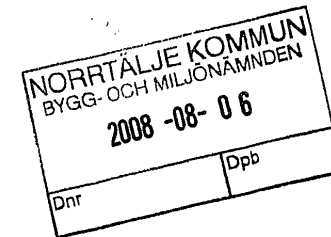
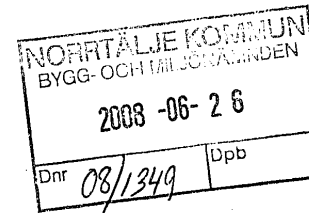


PLAN VÄNING 1 TR

452197


1/100

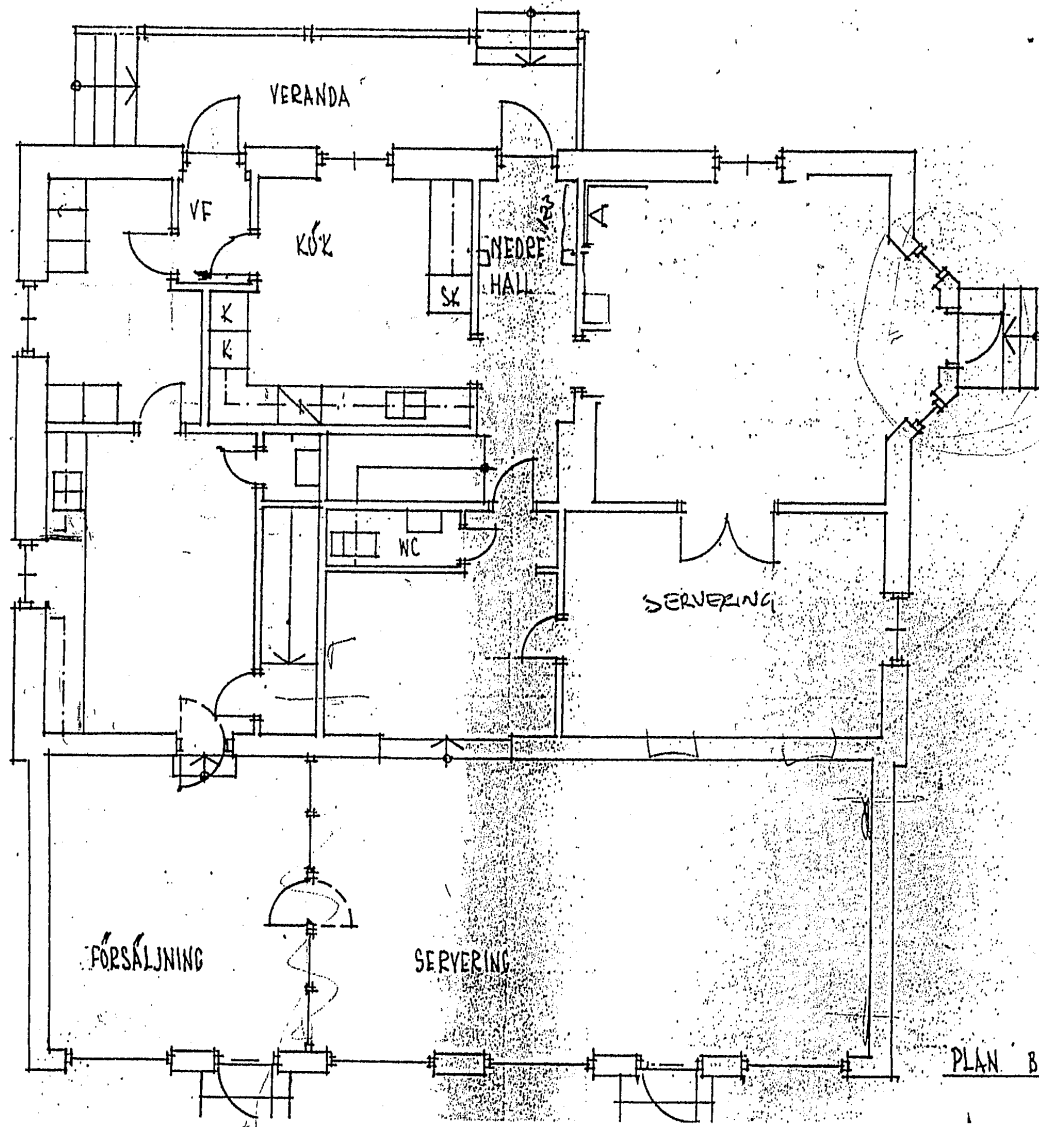


REF.

PLAN BOTTENVÄNING

452196

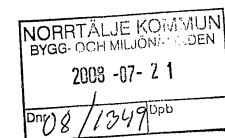

Norr

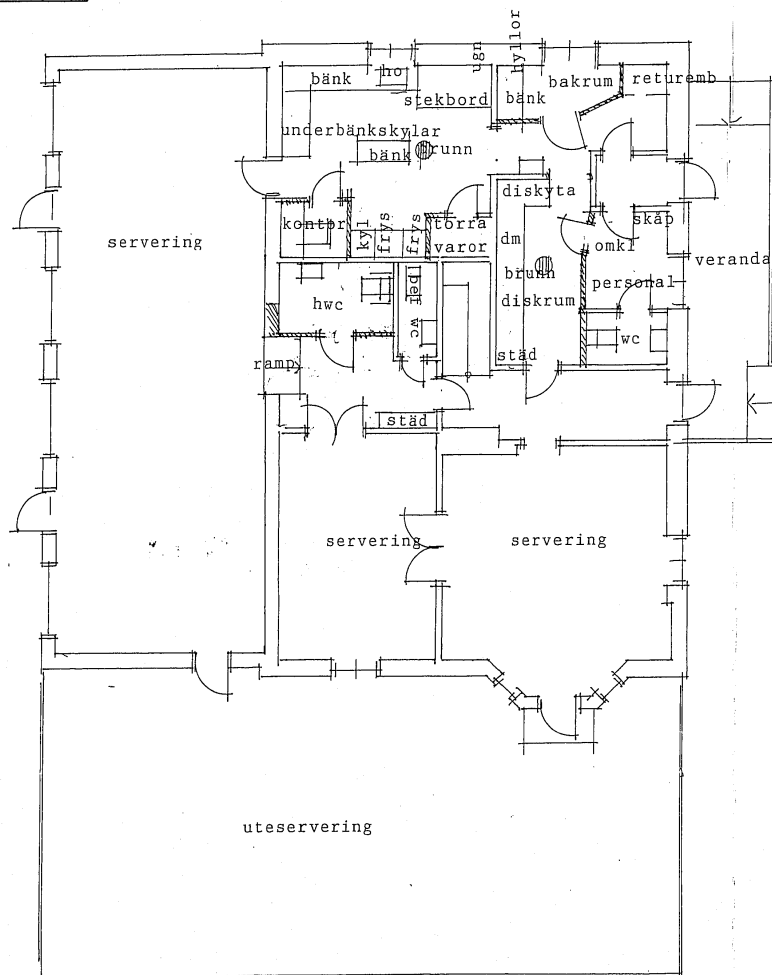


PLAN



befintliga väggar  
nya väggar

Fasaderna berörs  
ej av föreslagna  
åtgärder

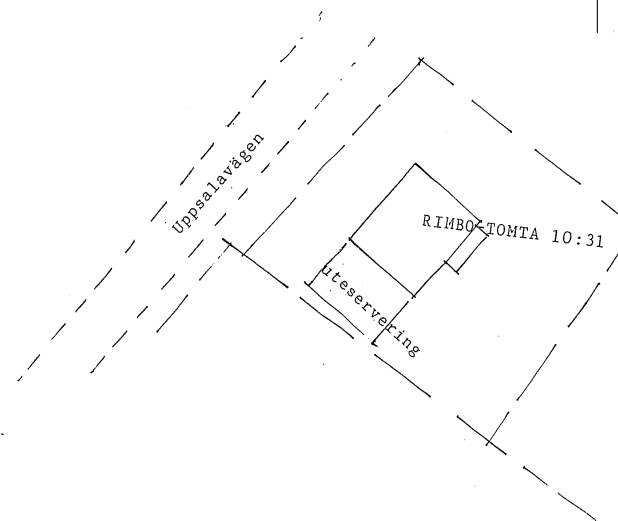

SITUATIONSPLAN

## BYGGLOVSRITNING

Rimbo-Tomta 10:31, Norrtälje kommun  
Förslag till restaurang  
Plan skala 1:100  
Situationsplan skala 1:500  
Norrtälje 2008-07-11