


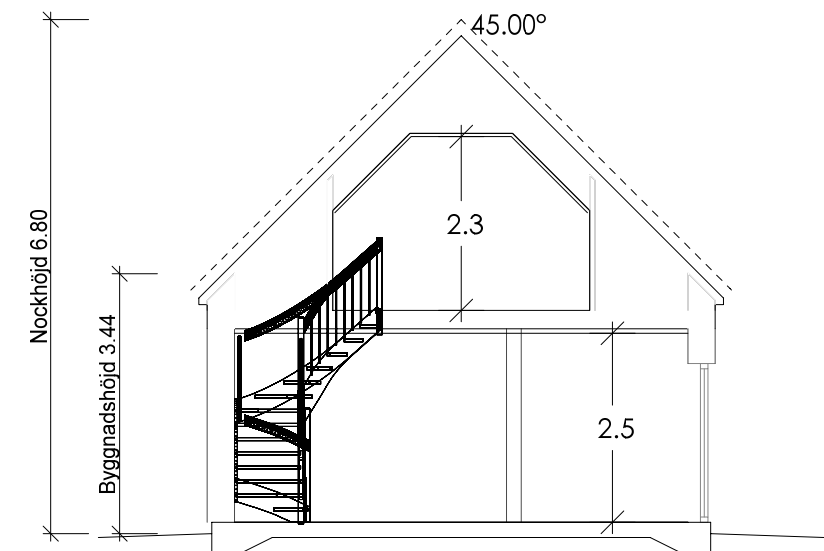


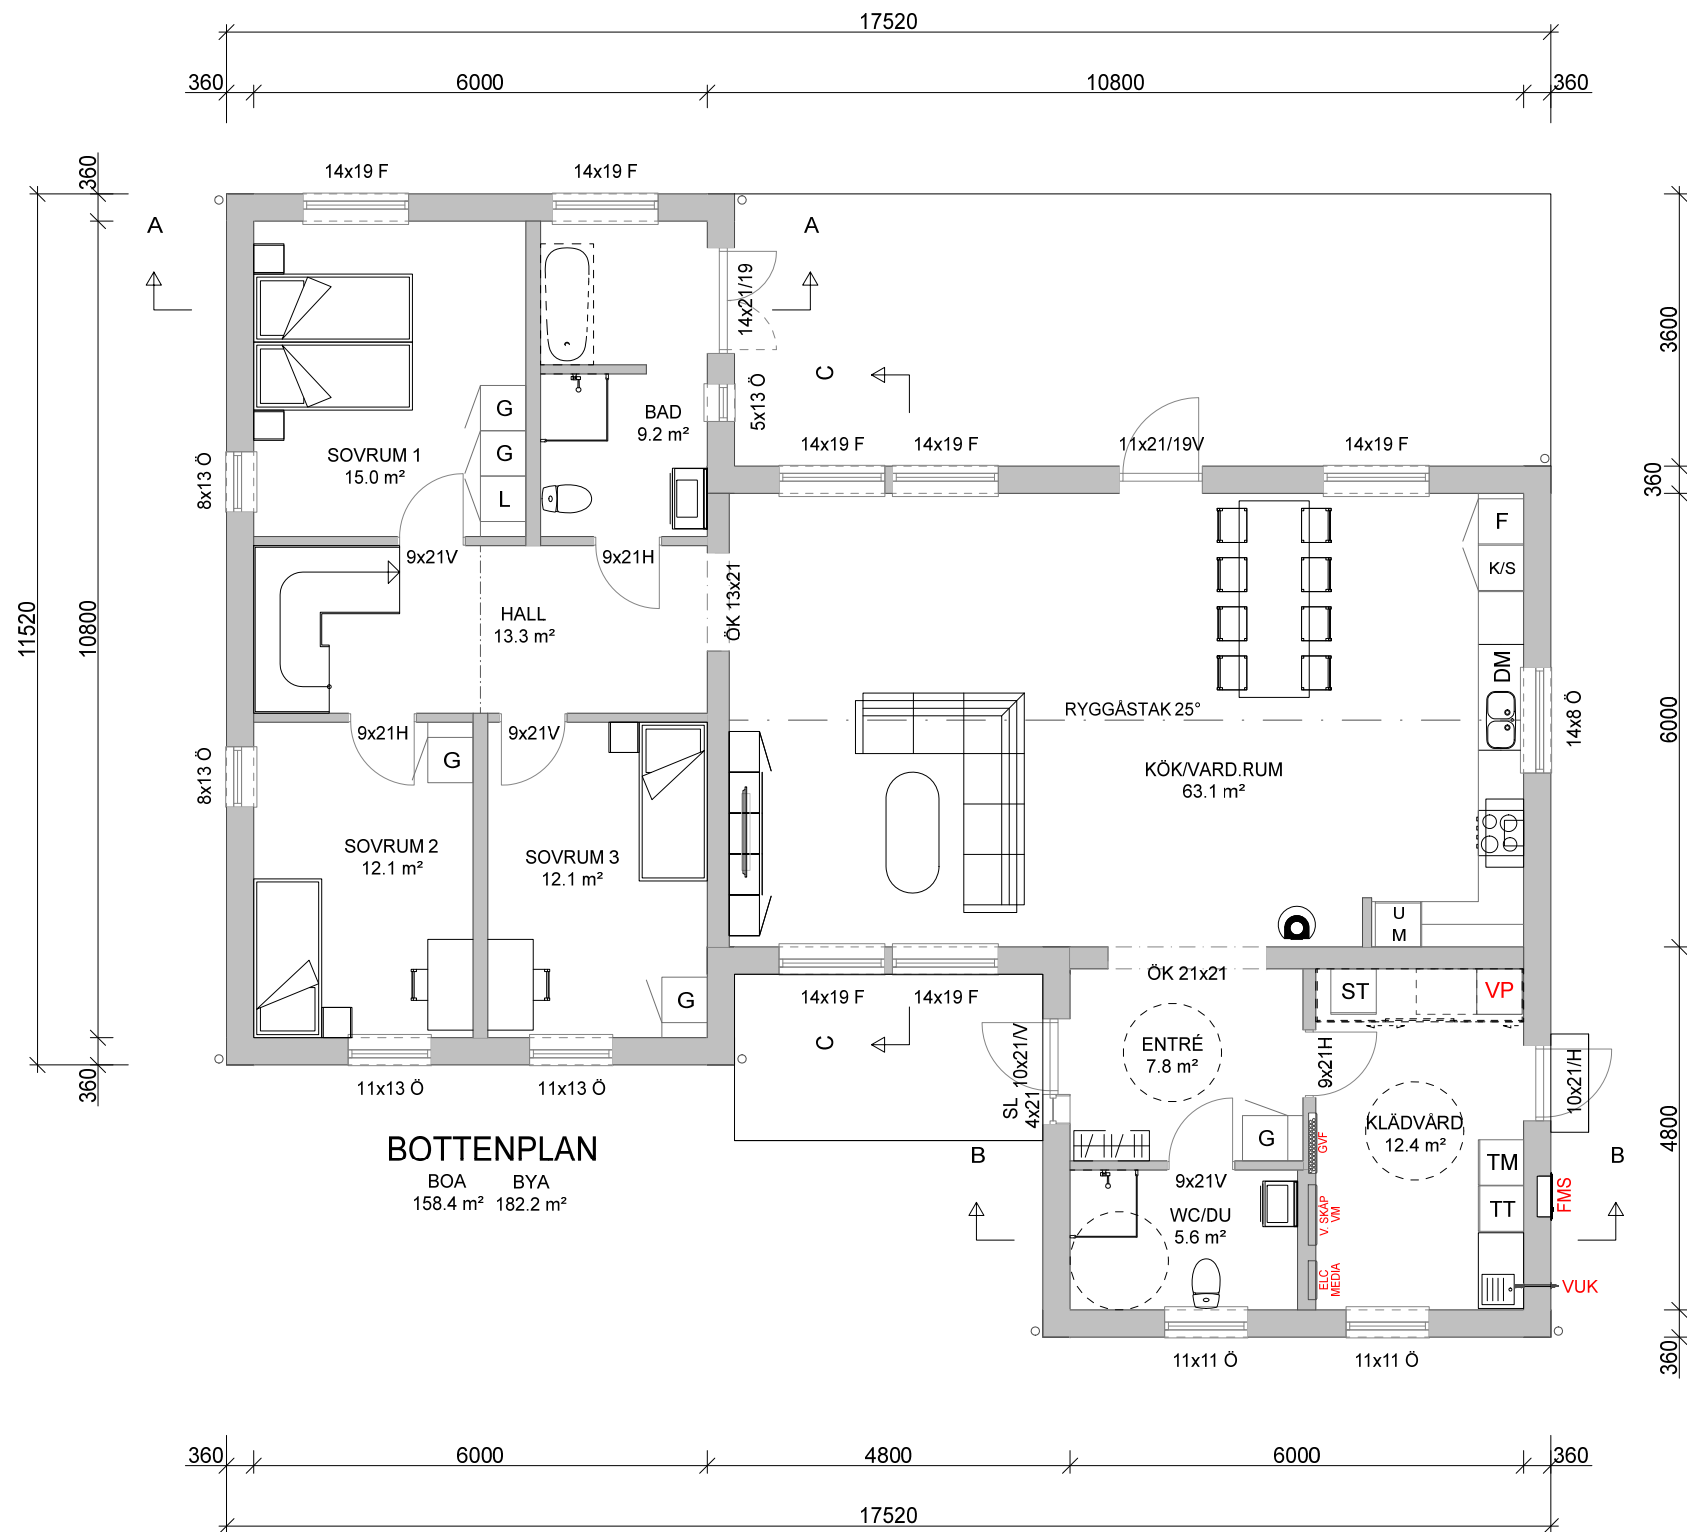

SEKTION A-A

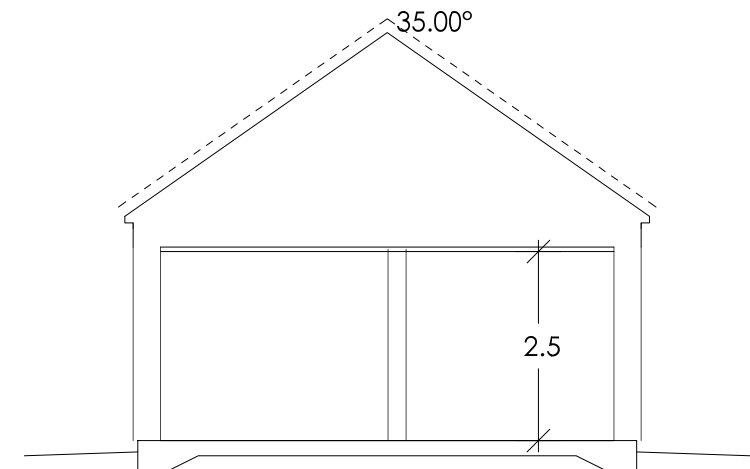

SEKTION B-B

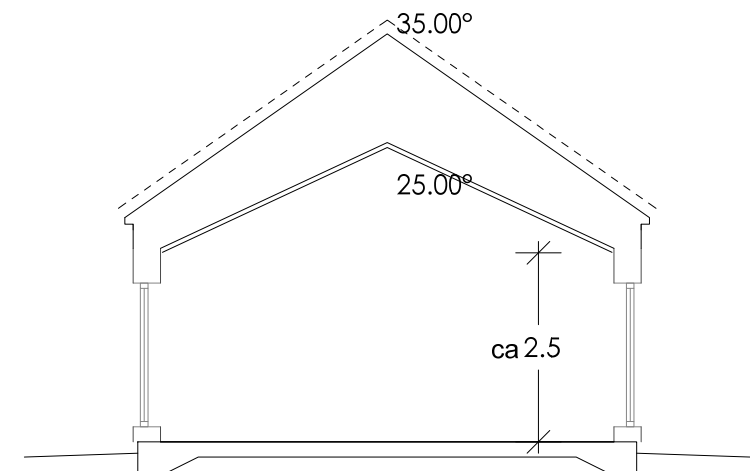

SEKTION C-C

FÖRKORTNINGAR:
F=FASTA FÖNSTER
Ö=ÖPPNINGSBÄRA FÖNSTER
RÄ=RÄGLAS
SV=SPALTVENTIL
FSM=FASADMÄTARSKÅP
GVF=GOLVVÄRMEFÖRDELARE
ELC=GRUPPCENTRAL
VM=VATTENMÄTARE
VUK=VÄGGVATTENUTKASTARE

SCHAKT & TRUMMOR FÖR
VVS-ENHETER KAN TILLKOMMA.

BRA HUS från HEDLUNDS AB
JÄRNVÄGSGATAN 12
S-790 70 FURUDAL
TEL. +46(0)258-31200
ENDAST BRA HUS FRÅN HEDLUNDS AB KAN MEDGE RÄTT ATT
ANVÄNDA DENNA RITNING

SÄLJARE

HUSTYP
Utsikten

ORDERNUMMER
B-


REV	ÄNDRINGEN AVSER	DATUM	SIGN
BOTTENPLAN KATALOGRITNING			
UTSIKTEN 197			
HUSTYP Utsikten	ORDERNUMMER B-	DATUM 2022-06-07	RITAD AV Olle Öst
SKALA 1: 100	RITNINGSNUMMER -1	BET	

1:100 10m

DENNA RITNING KAN INNEHÅLLA DETALJER SOM INTE INGÅR I DIN LEVERANS. VAD SOM INGÅR I DIN LEVERANS FRAMGÅR AV LEVERANSDEKLARATION OCH SLUTLIG TILLVERKNINGSORDER.

FÖRKORTNINGAR:
F=FASTA FÖNSTER
Ö=ÖPPNINGSBARA FÖNSTER
RÅ=RÄGLAS
SV=SPALTVENTIL
FSM=FASADMÄTARSKÅP
GVF=GOLVVÄRMEFÖRDELARE
ELC=GRUPPCENTRAL
VM=VATTENMÄTARE
VUK=VÄGGVATTENUTKASTARE

SCHAKT & TRUMMOR FÖR
VVS-ENHETER KAN TILLKOMMA.

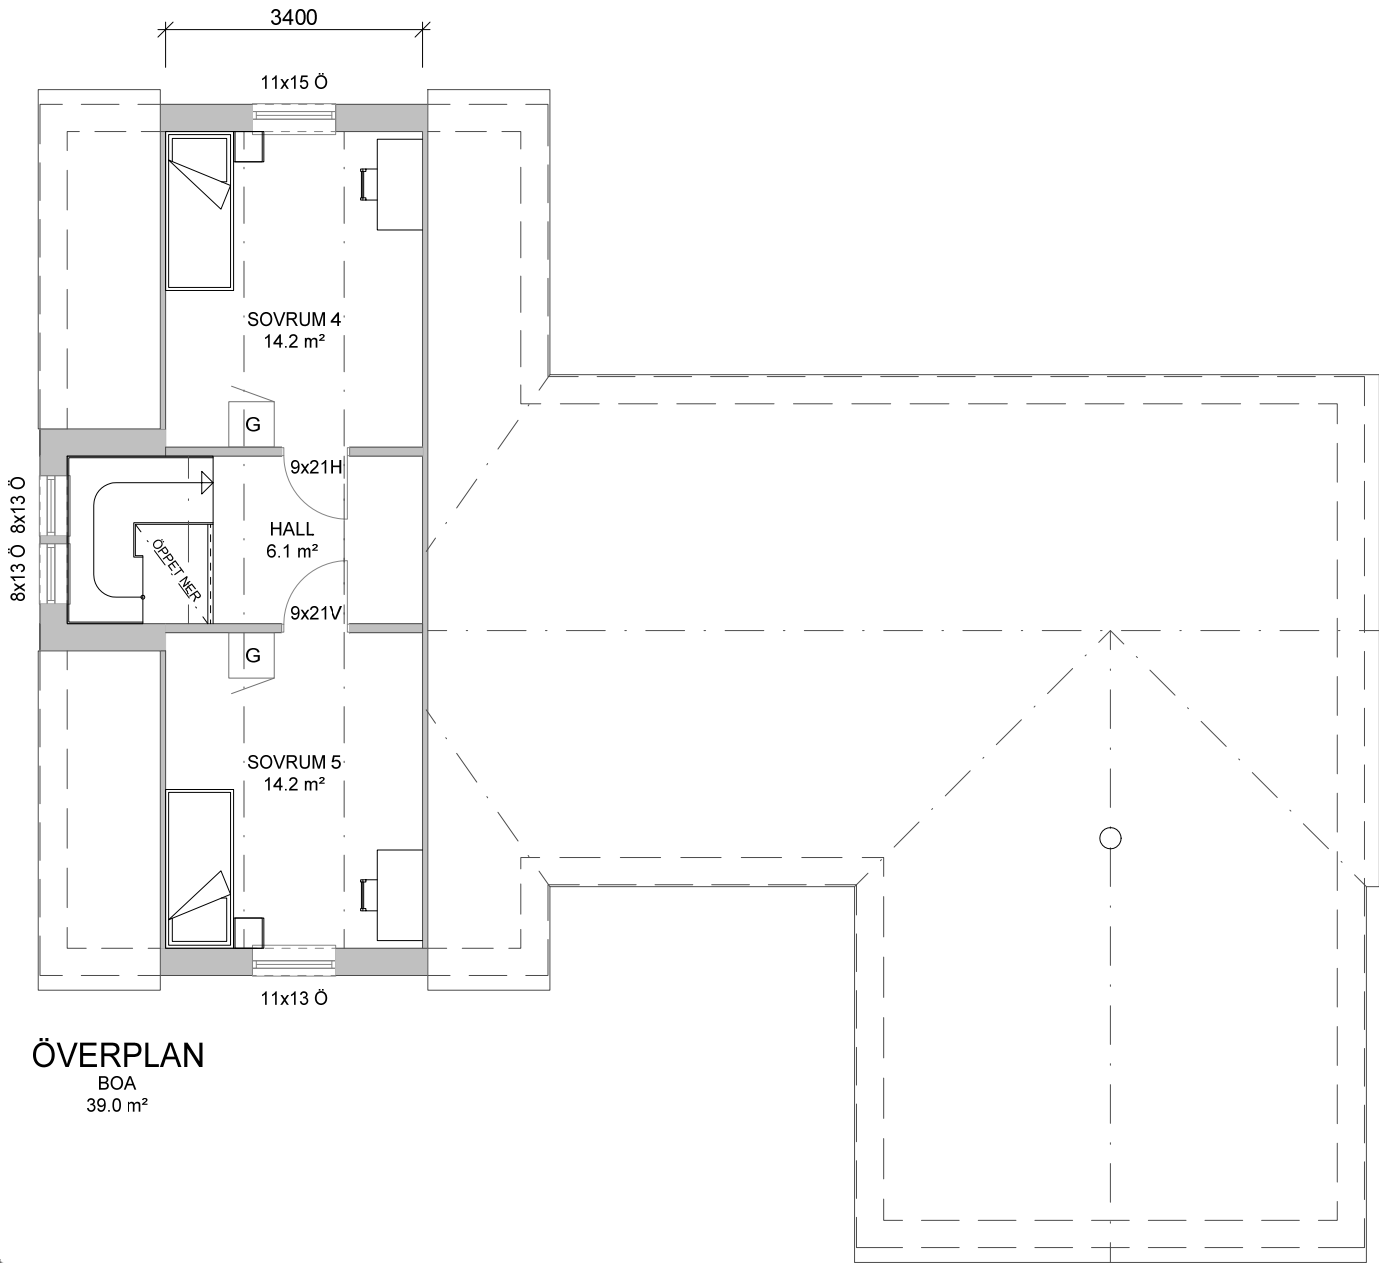

ÖVERPLAN
BOA
39.0 m²



DENNA RITNING KAN INNEHÅLLA DETALJER SOM INTE INGÅR I DIN LEVERANS. VAD SOM INGÅR I DIN LEVERANS FRAMGÅR AV LEVERANSDEKLARATION OCH SLUTLIG TILLVERKNINGSORDER.

BRA HUS från HEDLUNDS AB
JÄRNVÄGSGATAN 12
S-790 70 FURUDAL
TEL. +46(0)258-31200
ENDAST BRA HUS FRÅN HEDLUNDS AB KAN MEDGE RÄTT ATT ANVÄNDA DENNA RITNING

SÄLJARE

HUSTYP
Utsikten

ORDERNUMMER
B-


DATUM
2022-06-07

RITAD AV
Olle Öst


SKALA
1: 100

RITNINGSNUMMER
-2

REV	ÄNDRINGEN AVSER	DATUM	SIGN
ÖVERPLAN KATALOGRITNING			
UTSIKTEN 197			

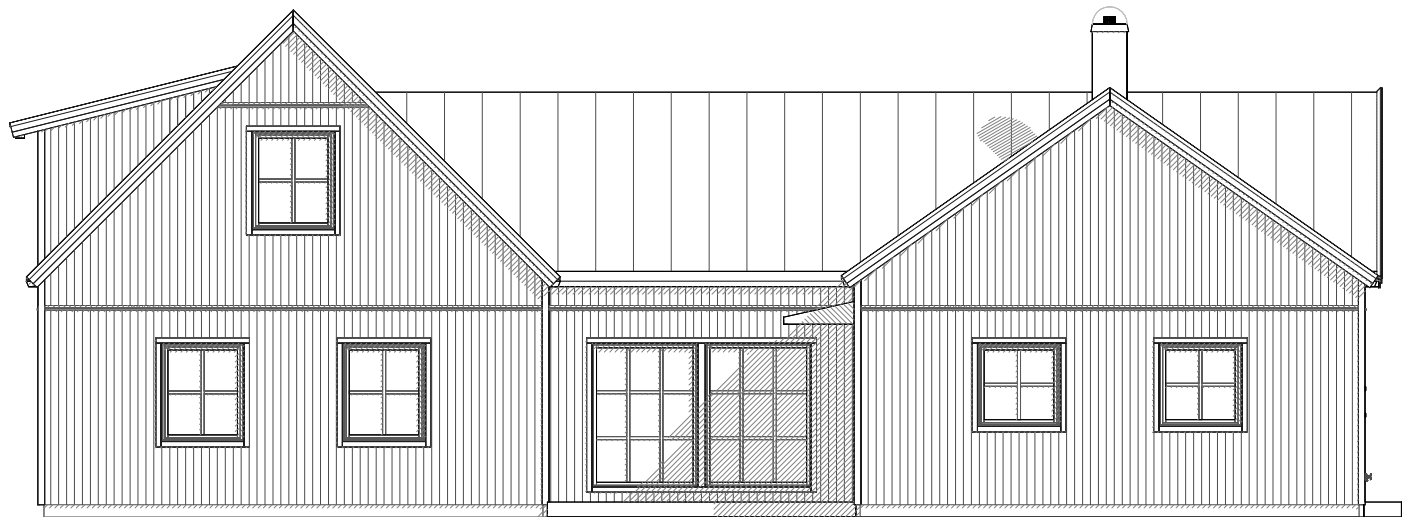

FASAD 1

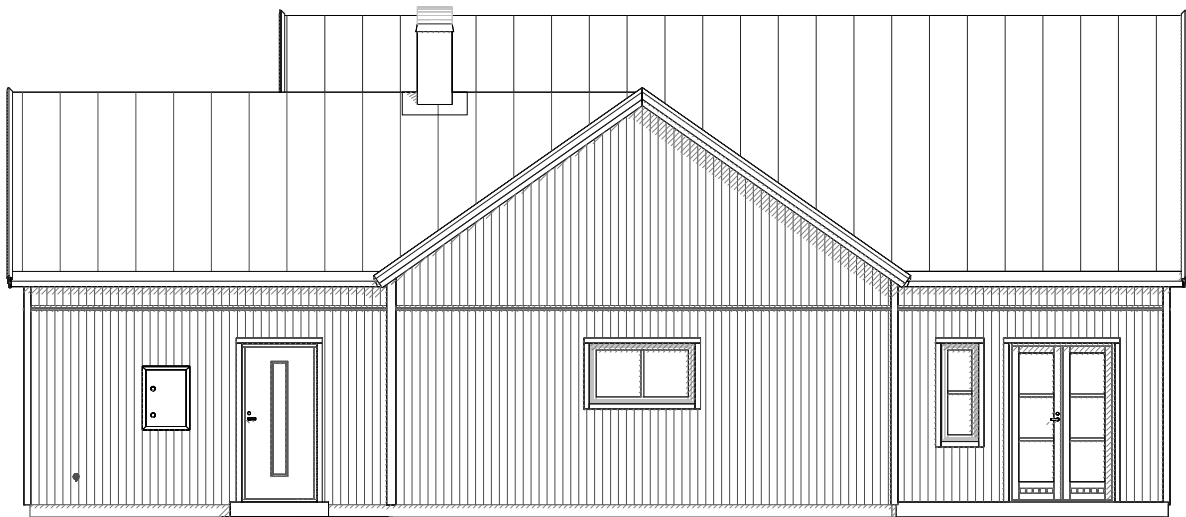


FASAD 2



FASAD 3



FASAD 4

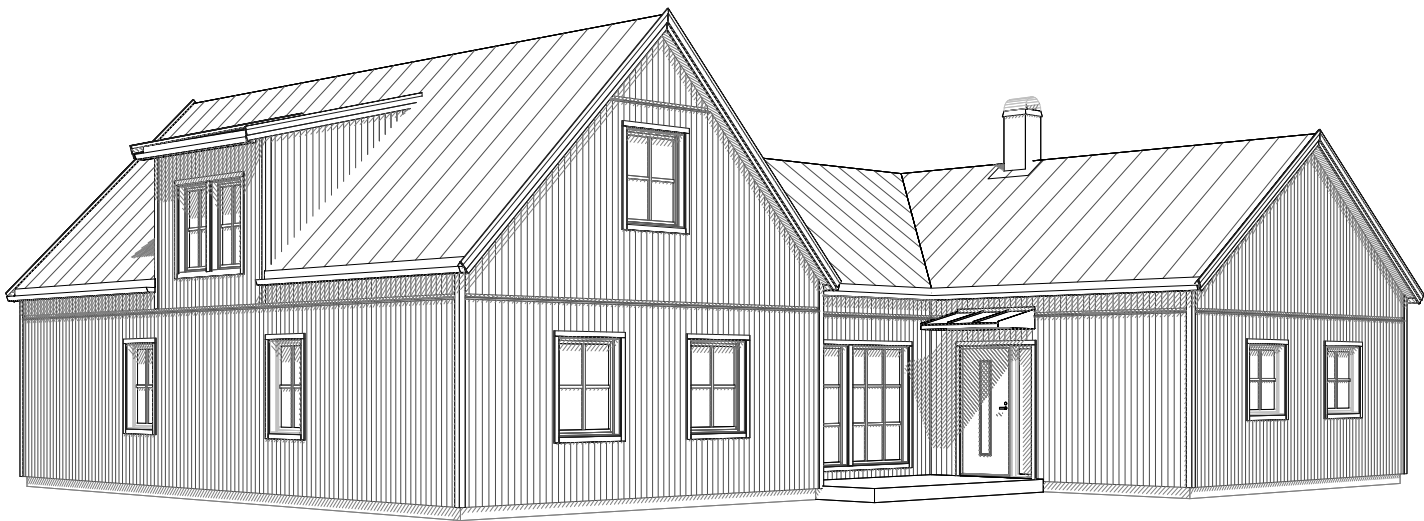

1:100 10m

DENNA RITNING KAN INNEHÅLLA DETALJER SOM INTE INGÅR I DIN LEVERANS. VAD SOM INGÅR I DIN LEVERANS FRAMGÅR AV LEVERANSDEKLARATION OCH SLUTLIG TILLVERKNINGSORDER.



BRA HUS från HEDLUNDS AB
JÄRNVÄGSGATAN 12
S-790 70 FURUDAL
TEL. +46(0)258-31200
ENDAST BRA HUS FRÅN HEDLUNDS AB KAN MEDGE RÄTT ATT
ANVÄNDA DENNA RITNING

SÄLJARE

HUSTYP

Utsikten

ORDERNUMMER

B-

DATUM

2022-06-07

RITAD AV

Olle Öst

SKALA

1: 100

RITNINGSNUMMER BET

-3

REV ÄNDRINGEN AVSER

DATUM

SIGN

FASADER
KATALOGRITNING

UTSIKTEN 197