
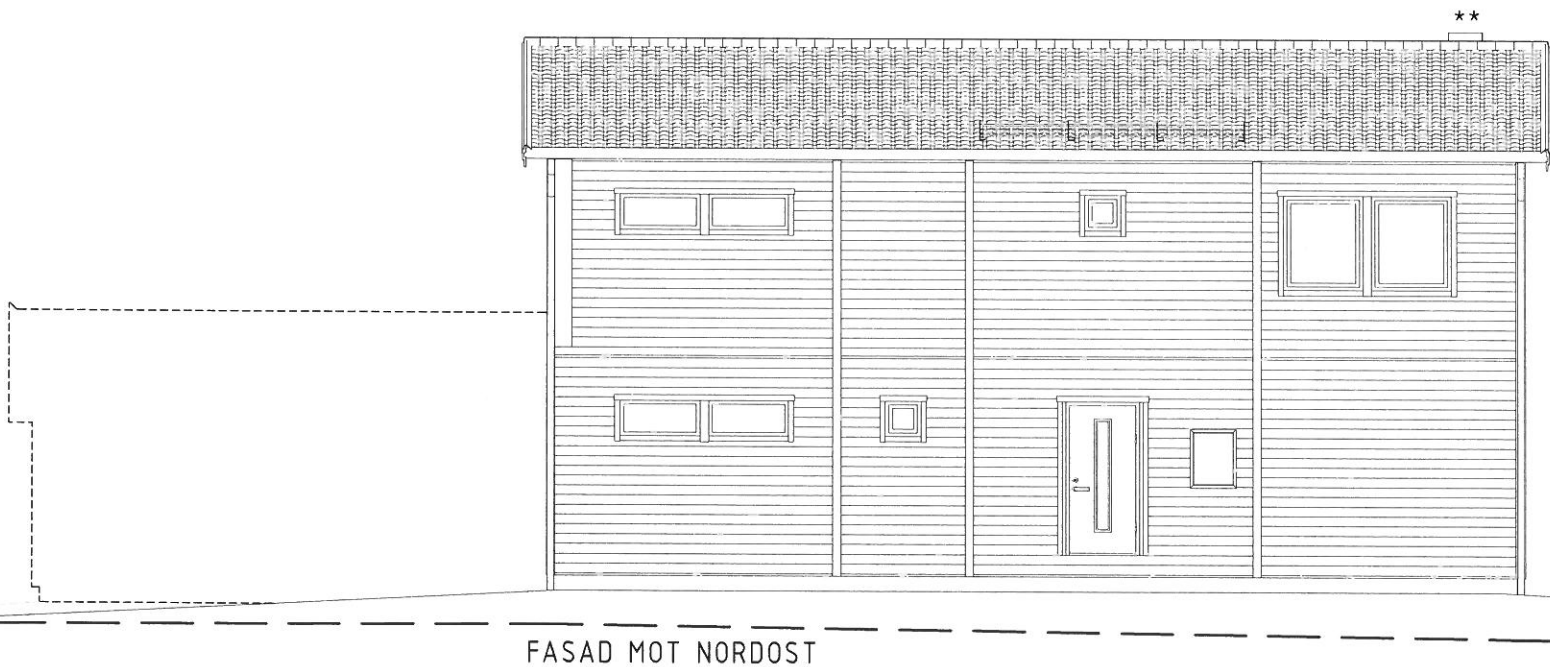



Denna ritning tillhör Smålandsvillan. Den får ej användas av tredje person. Överträdelse beivras.

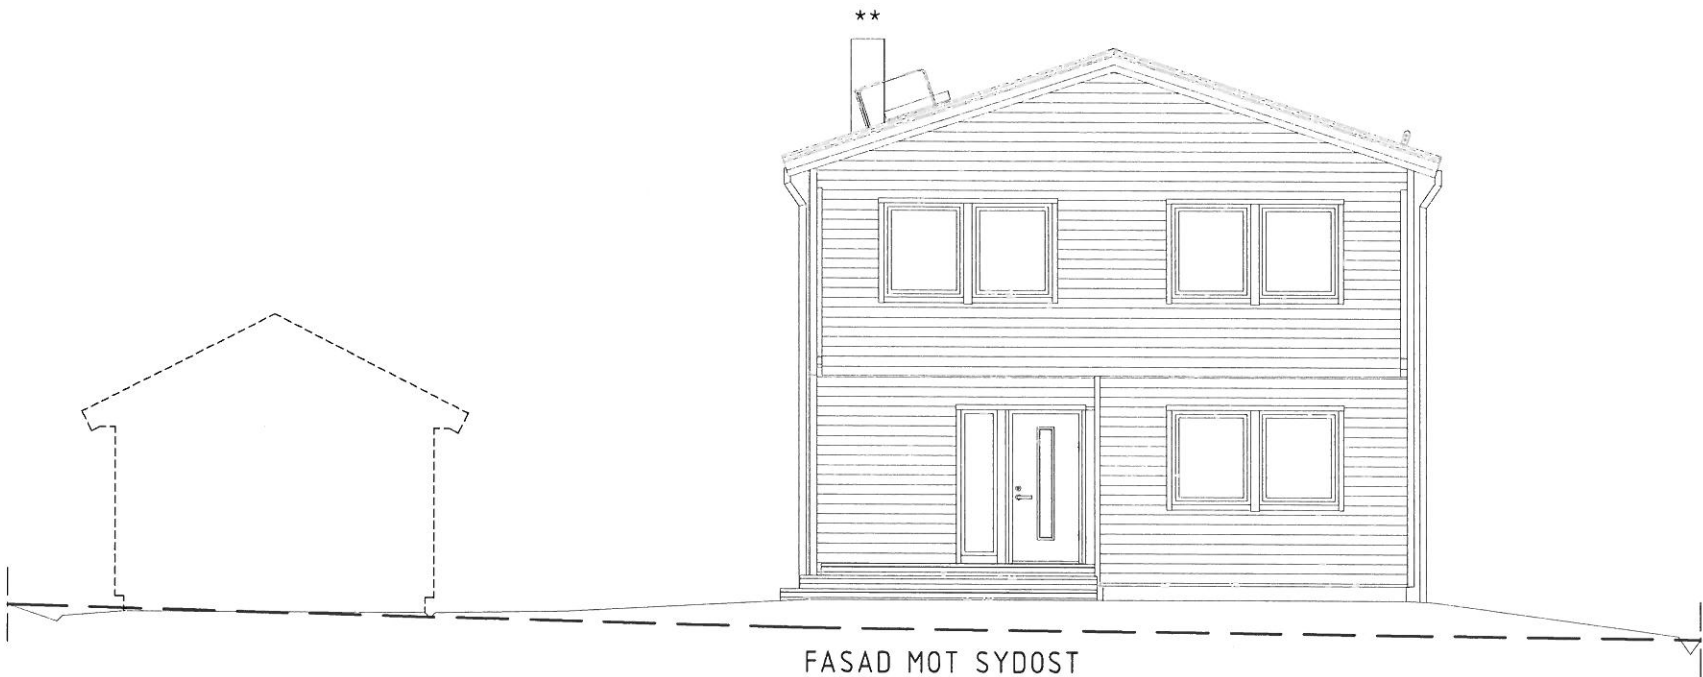

***= BRASKAMIN ENDAST FÖR BYGGLOV.
PLACERING EJ ENL SMÅLANDSVILLANS STANDARD.

Ev. stödmur (trappa & räcke) & markanpassning
ingår ej i Smålandsvillan AB:s åtagande

TOMTGRÄNS	BEFINTLIG MARK
	FÖRESLAGEN MARK
	GATA

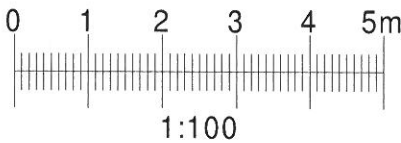

BBR29 (BFS2011:6-BFS2020:4)

BYGGLOVSHANDLING

 Smålands Villan 574 85 VETLANDA Tel: 010-434 10 00	
RITAD / KONSTR AV AWN	AVTALSNR 611729-01
DATUM 2021-05-28	SKALA 1 : 100

BET	ANT	ÄNDRINGEN AVSER	DATUM	SIGN
		FASADER		
		NYBYGGNAD Å FAST. HÄRRYDA ÄLMHULT 1:229		
		HÄRRYDA KOMMUN		
HUSTYP 2251 NYDALA 18° SPV	RITNINGSNR 02	ÄNDR BET		