




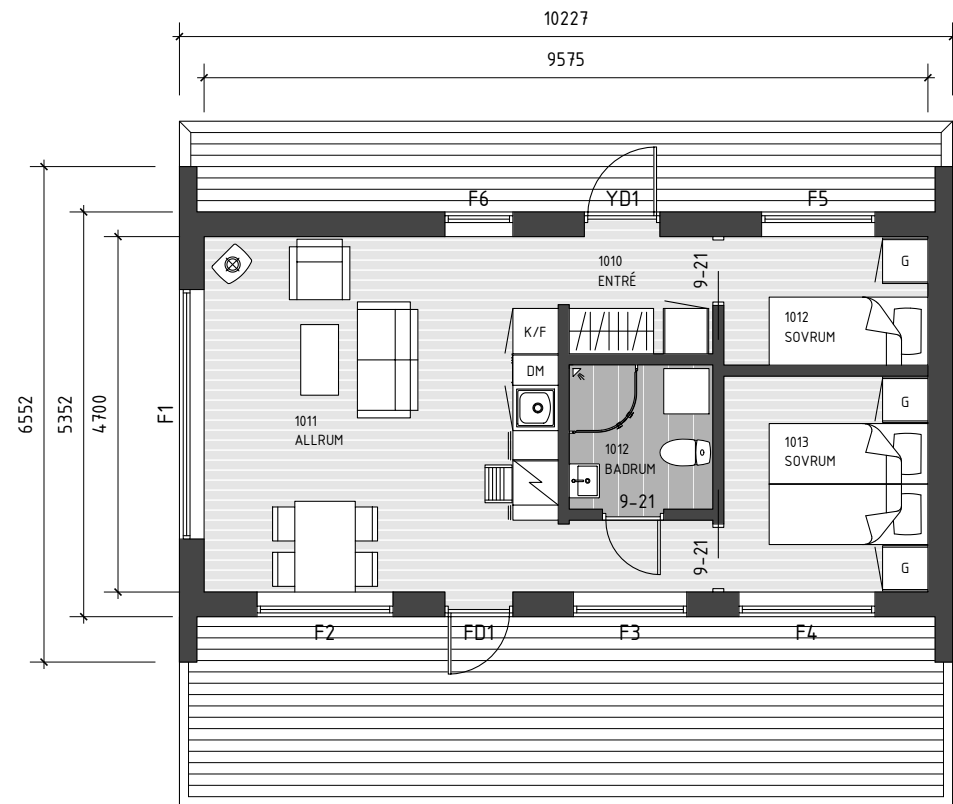

BOTTENPLAN
1:100 (A3)

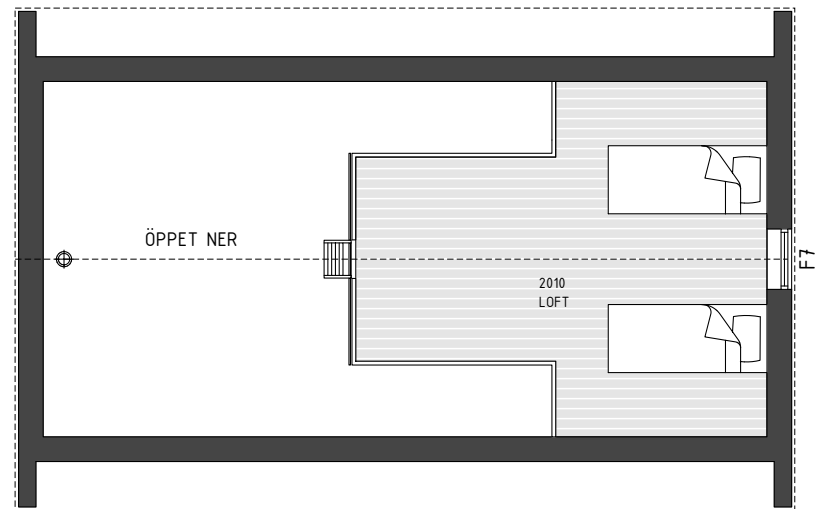

LOFT
1:100 (A3)

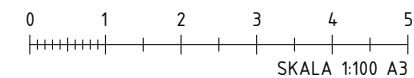

tredcon

MODELL 45
1-PLAN + LOFT

Ronnie Nilsson
info@tredcon.se
070-284 67 23

Denna handling är skyddad av upphovsrättslagen och får ej användas i andra projekt än detta. Ritningar får ej ändras, kopieras, delges eller skickas till någon annan part utan upphovsmannens medgivande.

FÖRKLARING
ALLA MÅTT I MM

BYA 55,7m²
BOA 45m²

OBSERVERA, MÖBLER OCH INREDNING ENLIGT AVTAL

FASAD
STÅENDE TRÄPANEL, TJÄRVITRIOL

TAK, AVVATTNING
PLÅT, SVART

FÖNSTER & DÖRRAR
SVART

BET	ÄNDRINGEN AVSER	DATUM	SIG
GRANSKNINGSKOPIA			
STUGA ÅKERSJÖN			
FASTIGHETSBETECKNING X:XX			
KROKOMS KOMMUN			
RIT/KONSTR AV RN		HANDLAGGARE	
DATUM 2020.XX.XX		ANSVARIG	
NYBYGGNAD FRITIDSHUS			
PLANER			
SKALA 1:100 (A3)	NUMMER A-40.1-1001	BET	

Dnr B 2021-000009 – Ankom 2021-01-20_Bygglov – 21-000052 – 2021-01-29 – Virpi Nordell