

FULLSTÄNDIG NYBYGGNADSKARTA

Lofsdalen 5:74

Dnr: 2021-001180

Adress: -
Areal (m²): 5551

Upprättad: 2021-06-24
Mätt: 2021-06-22
Reviderad:

av: Emil Björklund
av: Emil Björklund
av:

Planförhållanden

Fastigheten är belägen inom detaljplan: 2361-P06/18
Laga kraft: 1991-08-31

- Användningsgräns
- Egenskapsgräns
- Mark får ej bebyggas

Teckenförklaring

- Fastighetsgräns
- Väggkant
- Stig/skidspår
- Dike
- Höjdcurvor
- Spillvattenledning, tryck
- Spillvattenledning
- Vattenledning
- Elledning
- Fastighetsbeteckning
- Gränspunkt
- Elskåp
- Belysningsstolpe
- Servisventil, avstängningsventil
- Rensbrunn, tillsynsbrunn
- Markhöjd
- Koordinatkruss


Övriga uppgifter

Underjordiska el och teleledningar ej redovisade, genomför ledningsanvisning innan grävarbeten påbörjas

Ledningsägarna ansvarar för uppgifternas riktighet

VA: Vatten och Miljö resurs

Mät, Kart och GIS
Miljö & Byggnadsavdelningen
Berg och Härjedalens kommuner
Mail: kartor@berg.se
Telefon: 0687-16000

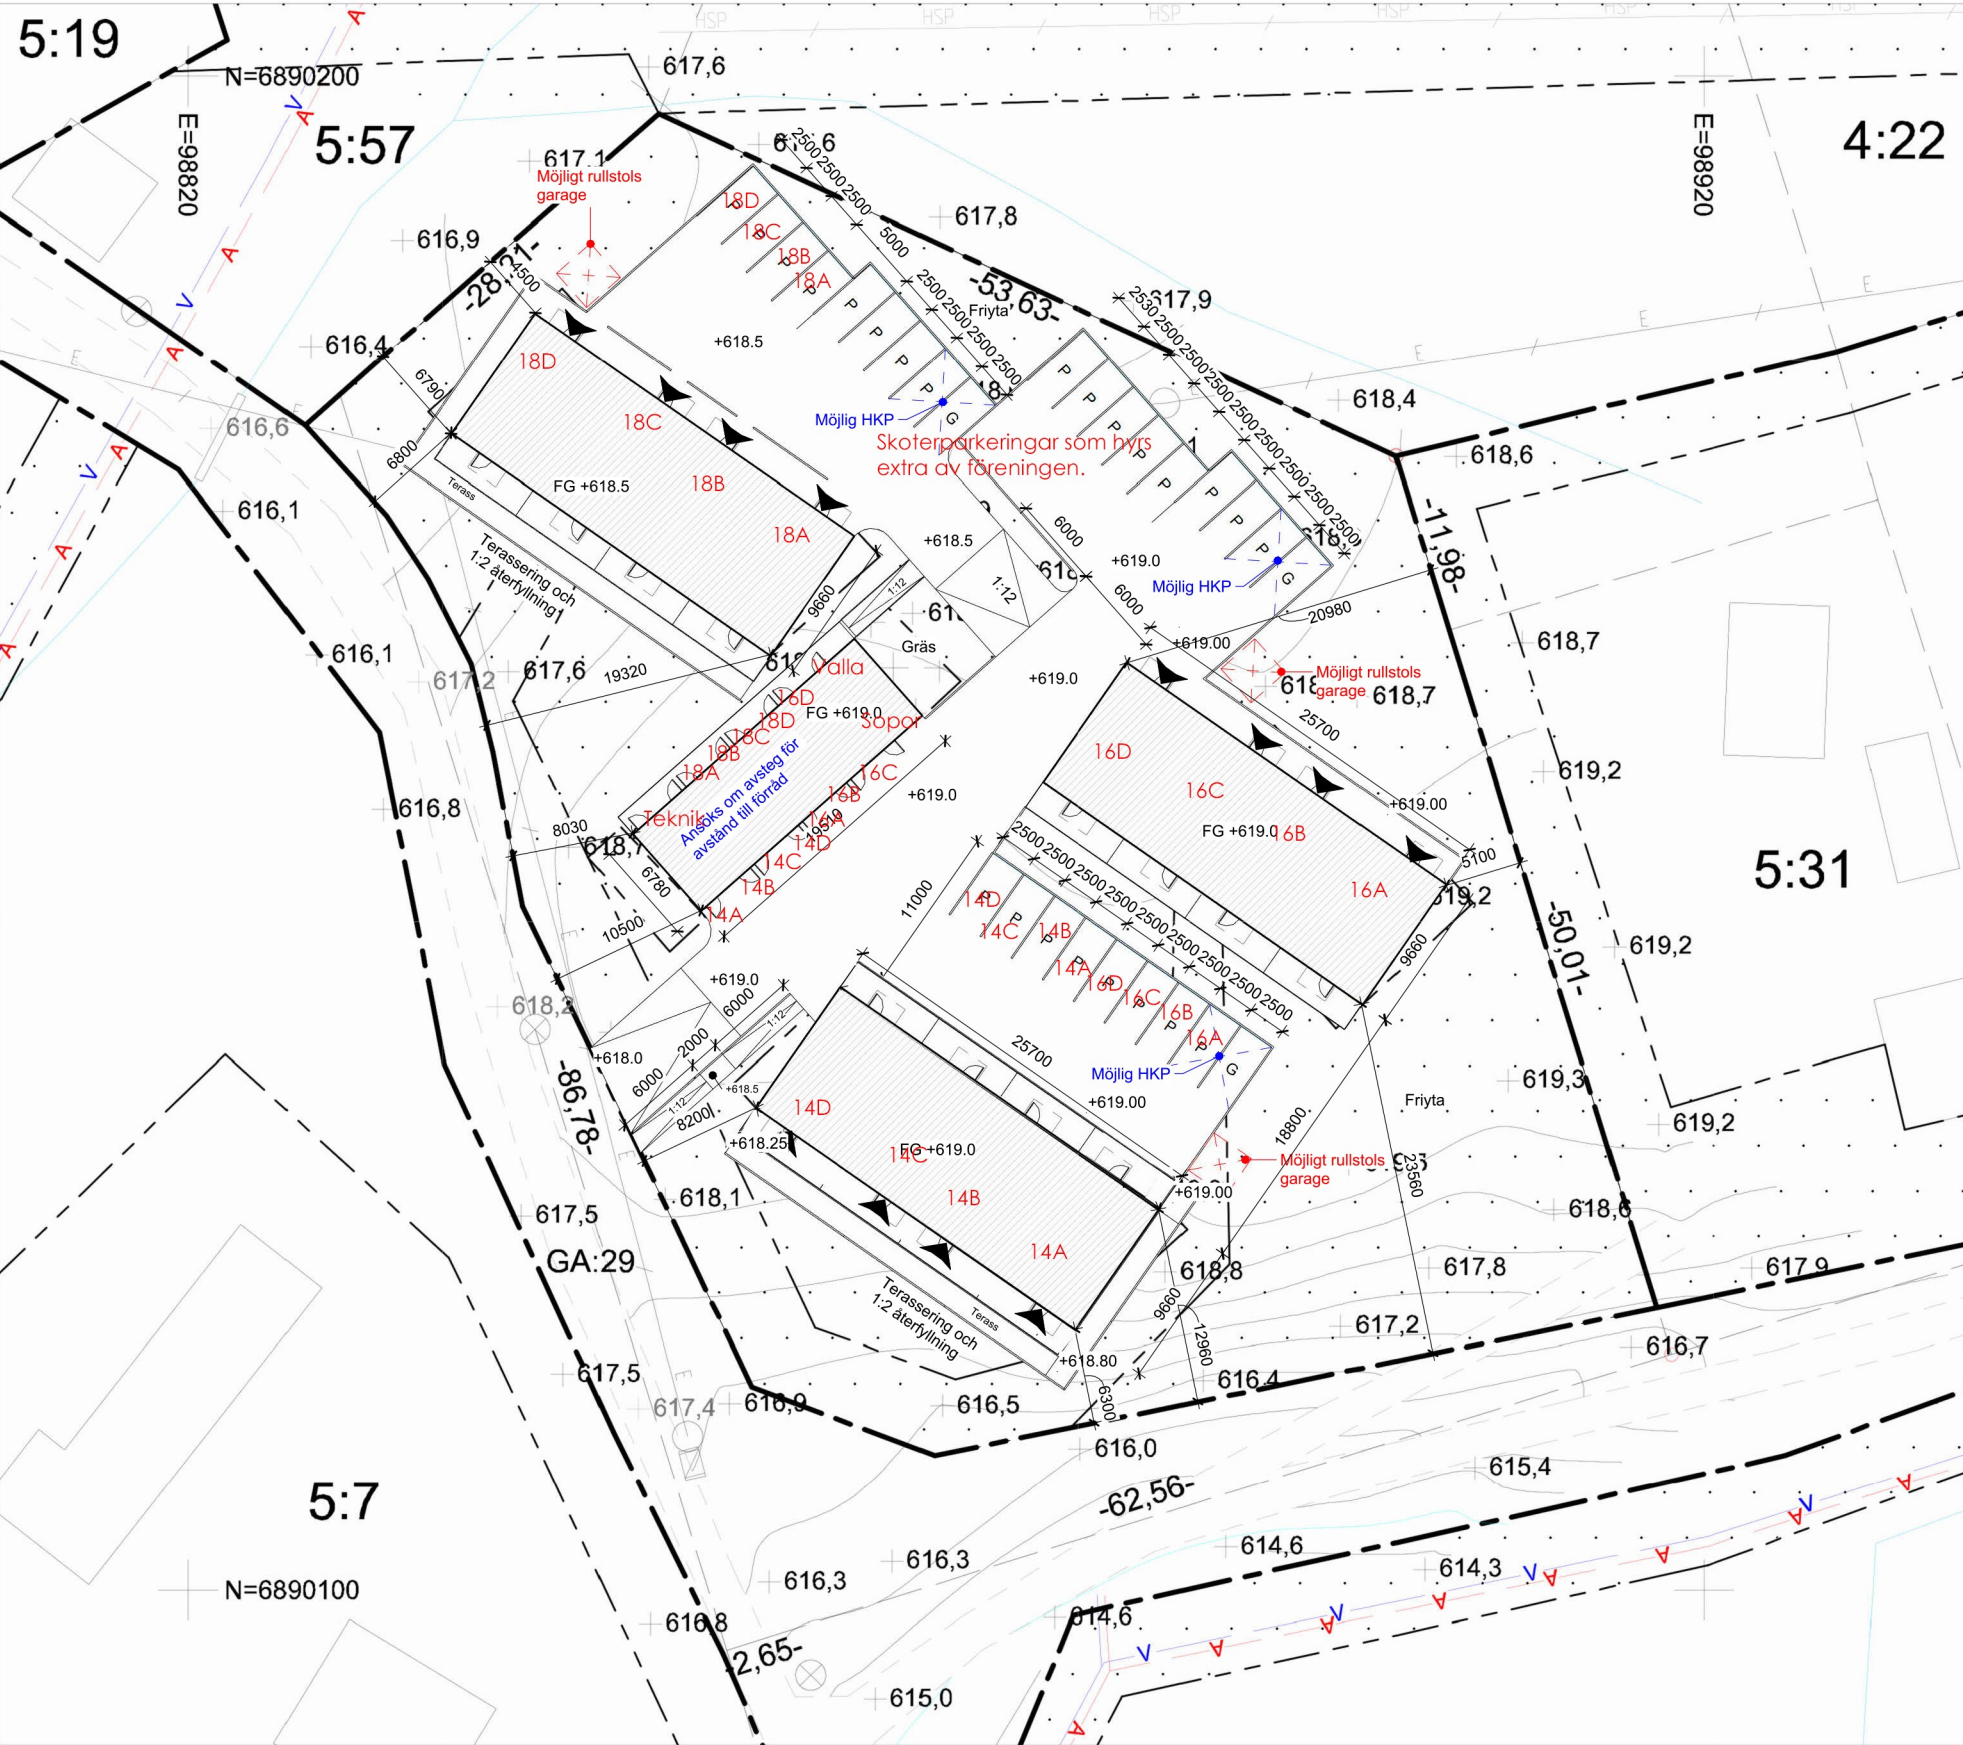


Skala: 1:500

Format: A3

Koordinatsystem: Sweref 99 1415

Höjdsystem: Rh 2000

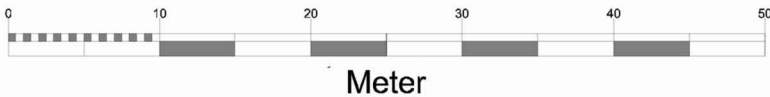

Meter