

Hässleholms lantmäteridistrikt

1973

84/73

KA

Ärendet		Kommun	Län
		Hästveda	Kristianstad
Avstyckning från Gammalstorp 1:19			
Registerområde		Nybildade fastigheter	
Farstorps socken		Litt. A = RMF. 1:93	
Förättningslantmätare	Ingenjör	Registreringsdatum	
	Jörgen Ernstsson	1973-12-28	
Kurt Thomasson	Jörgen Ernstsson	Uppgift om åtgärd för rättningen avsett har införts i fastighetsregistret	Gil Helsing För fastighetsregistermyndigheten
Fastighet, område m m	Fig	Areal, Xbestat, m²	± ändring / summa
	delareal	Ågare, uppgifter till lokal skattemyndighet och andra anmärkningar	

Lotten A

8490

Nils Persson, Grangatan,
280 20 BJÄRNUM
-2-13


Nyttillkommen gräns: 2-4-6.

Koordinatförteckning:

Pkt/nr	mark	x	y
1	mh	1092,13	852,29
2	-	1053,23	969,23
3	rm	1052,04	969,73
4	"	1038,08	975,61
5	"	974,85	1013,49
6	-	972,53	1014,88
7	mh	1023,20	866,60
101	-	1000,00	1000,00
102	rm	1015,11	920,63

mh=murhörn
rm=rör i mark

$x=1100$

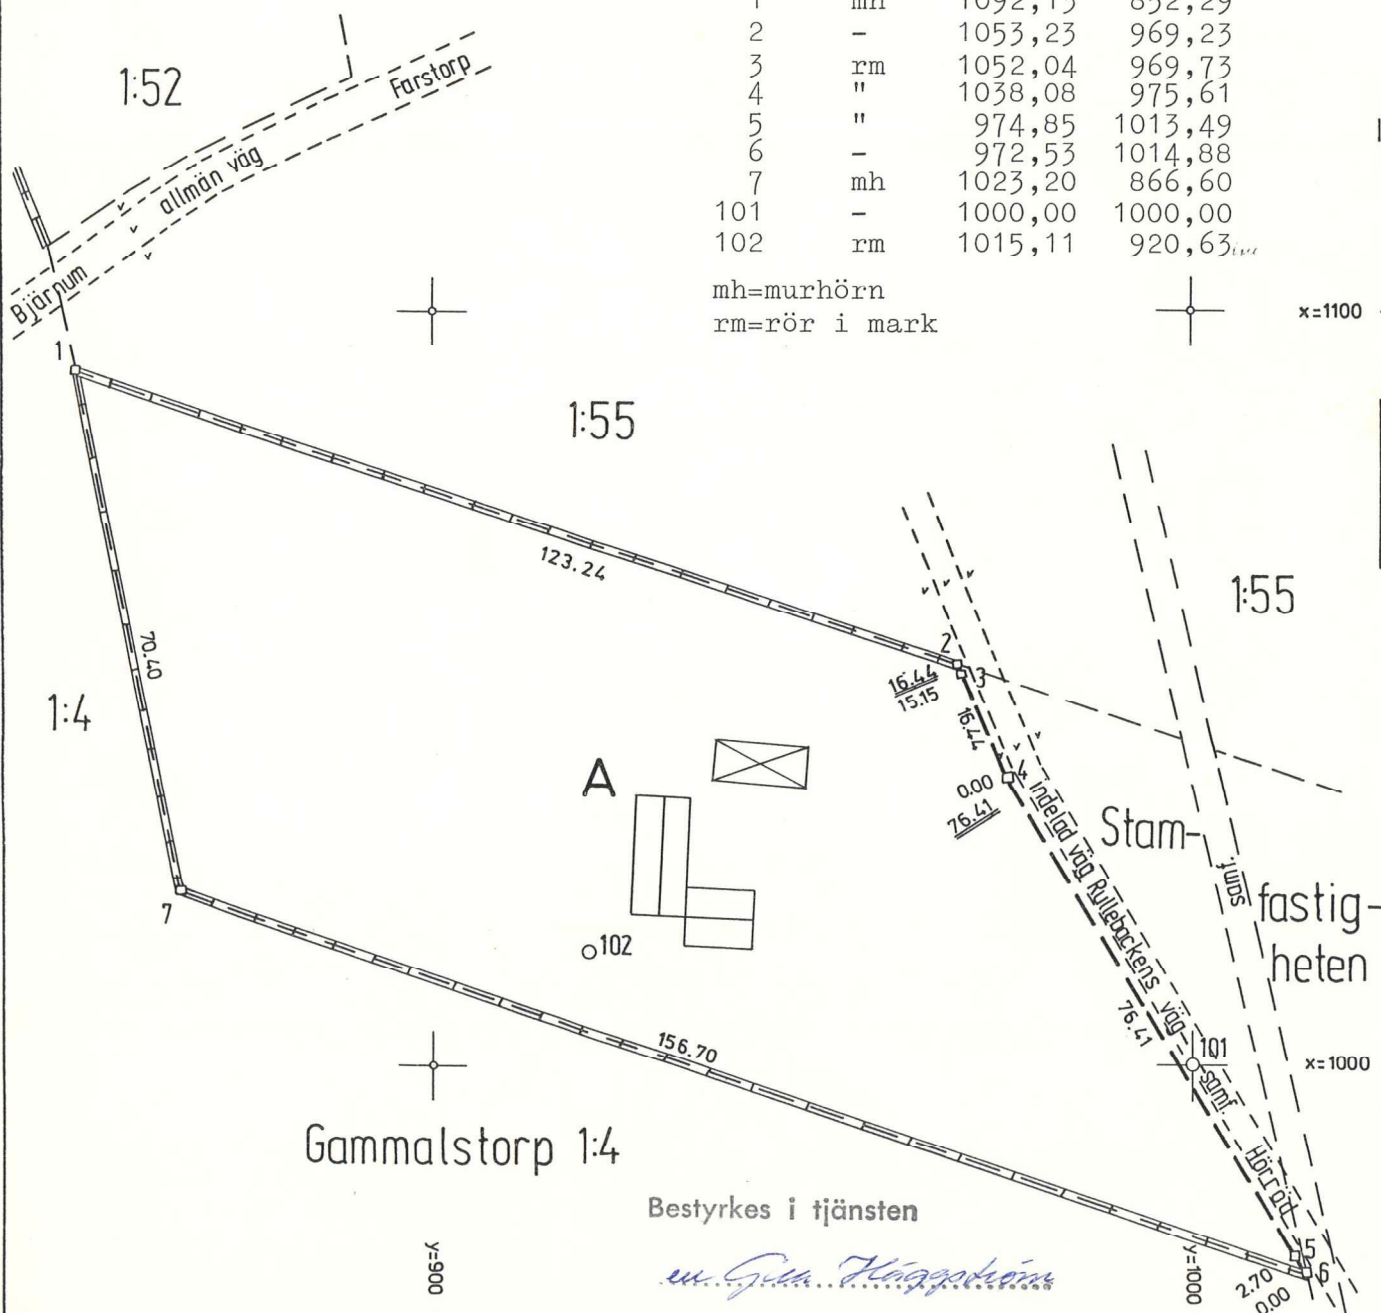

Bestyrkes i tjänsten

en sein Königreich

Skala 1:1000	Reg karta, lägesangivning	Framställd genom Nymätning
-----------------	---------------------------	-------------------------------

Mätning	Beräkning	Kartering	Ritn redigering
JE	DC	JE	CN

GAMMALSTORP 1:93

Belägenhetsadressen = RULLEBACKEN 1458

