




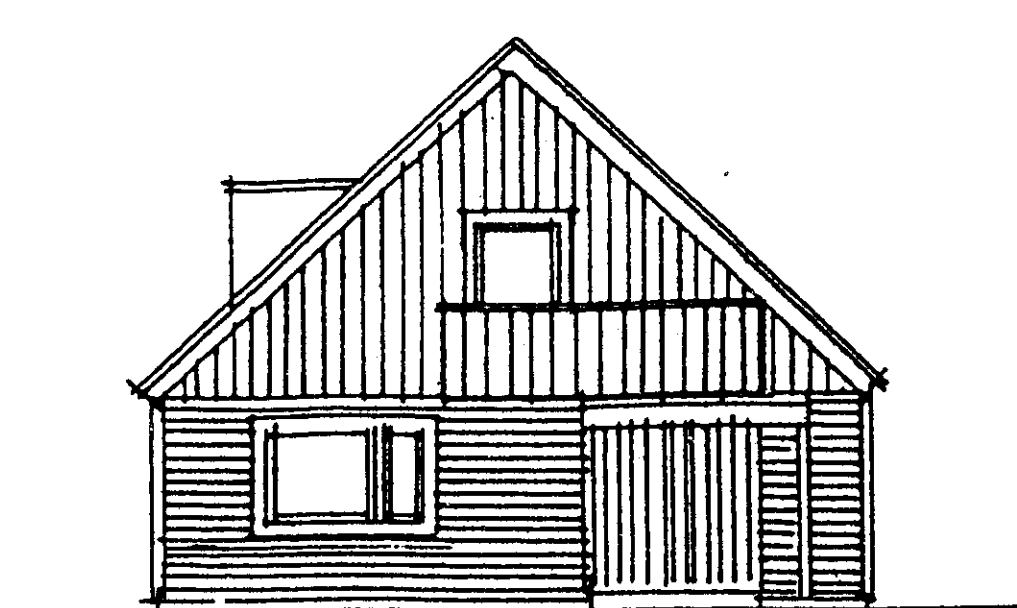


ENTRÉFASAD

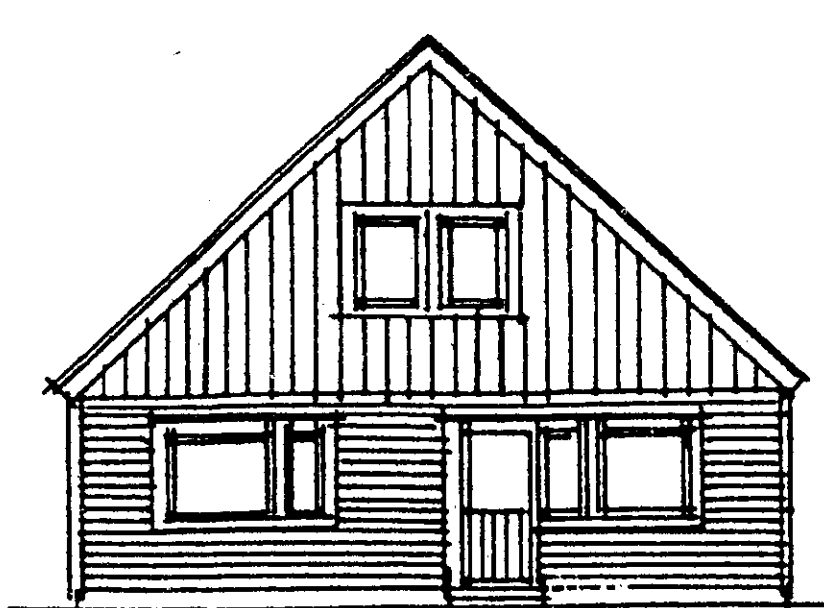

TRÄDGÅRDSFASAD

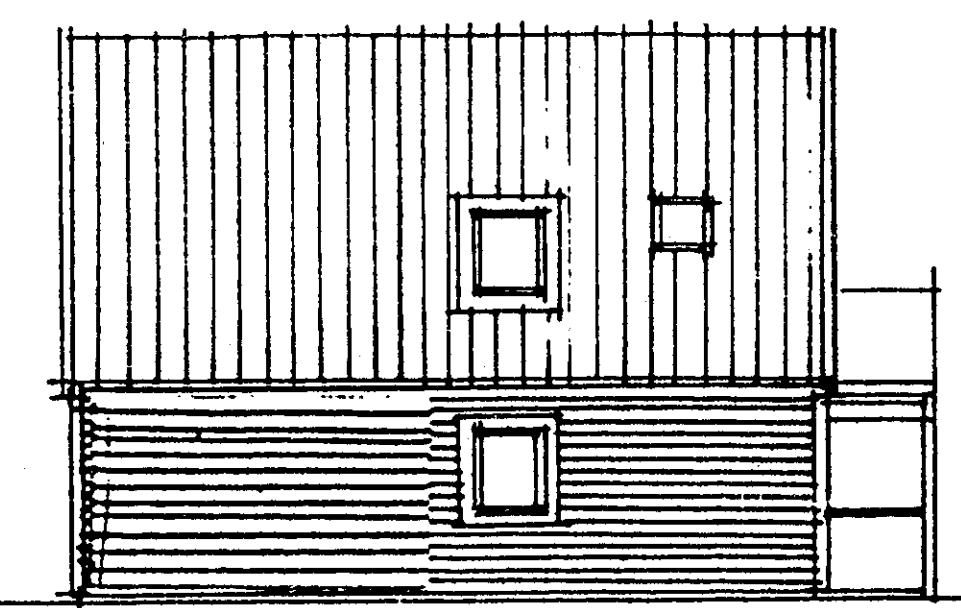

LÅNGFASAD

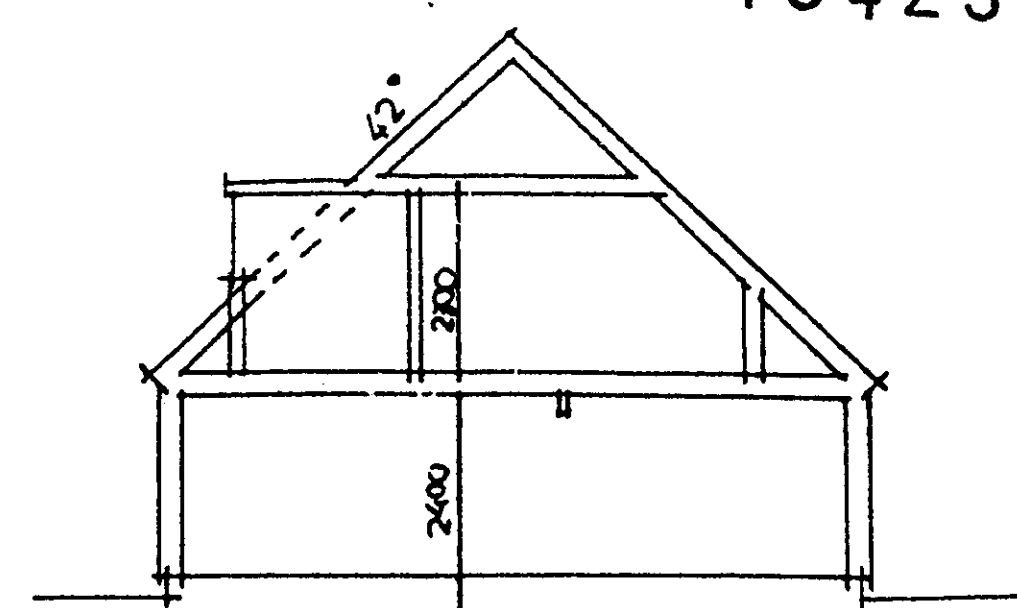

SEKTION

1042559


BYGGNADSNÄMNDEN I GÖTEBORG

Denna handling tillhör
beslut om byggnadslov


09061 1984-07-03
ÄRENUMMER FASTSTÄLLESDATUM

Antal fastställda ritningar
framgår av bevis om byggnadslov.

ANGERO 103:14
FJÄLLBAUDEIN 64
ANGERO
PLANER FASADER SEKTION
SKALA 1:100, 1:500

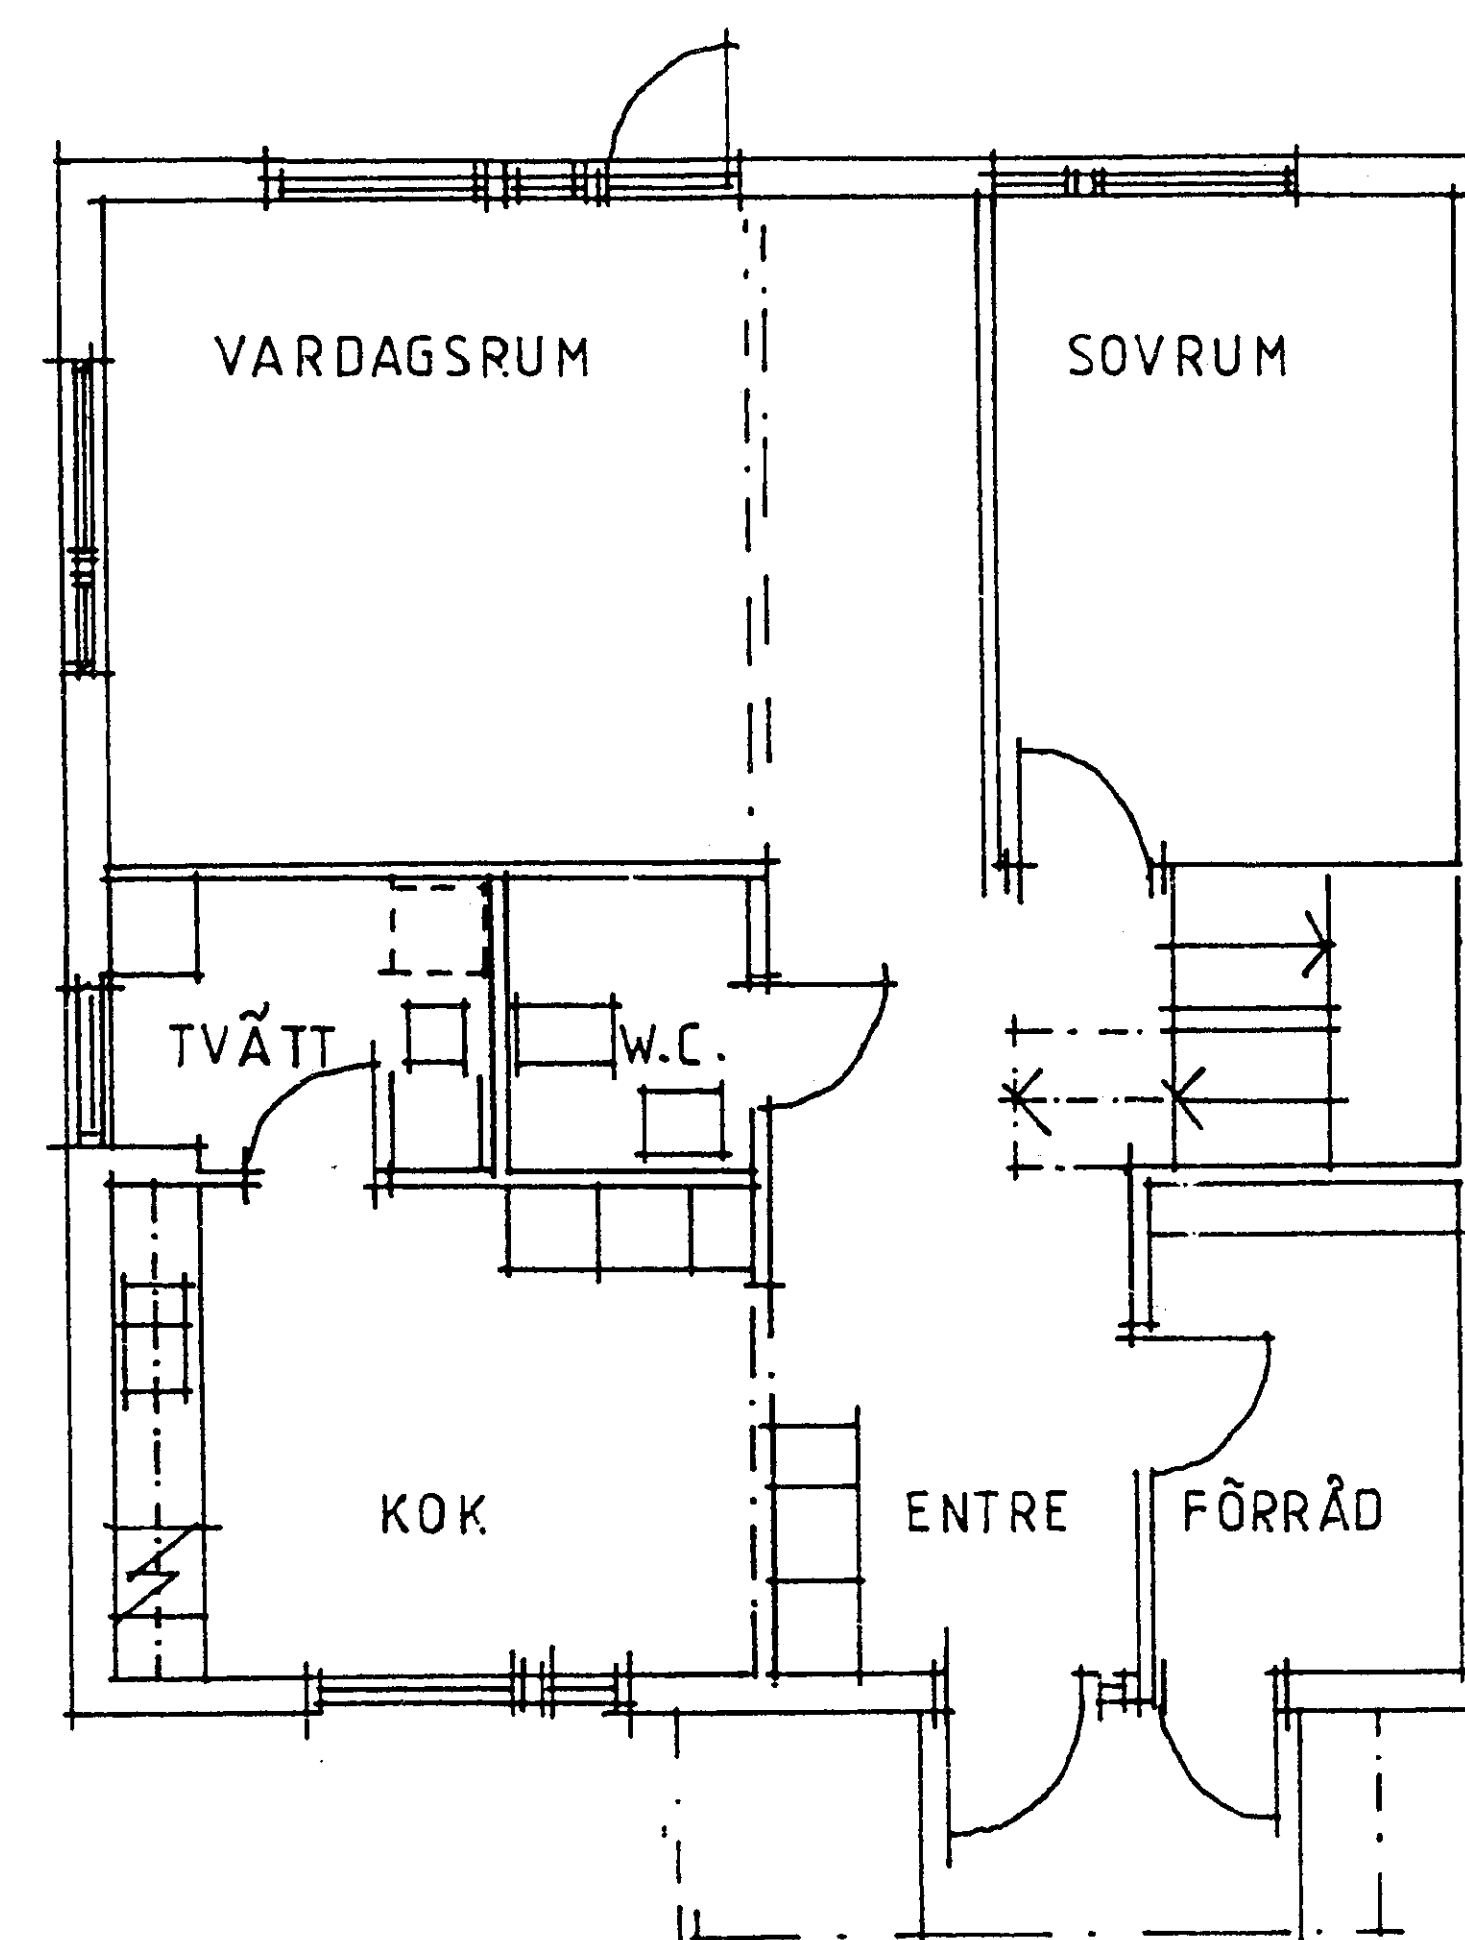

ENTRÉPLAN

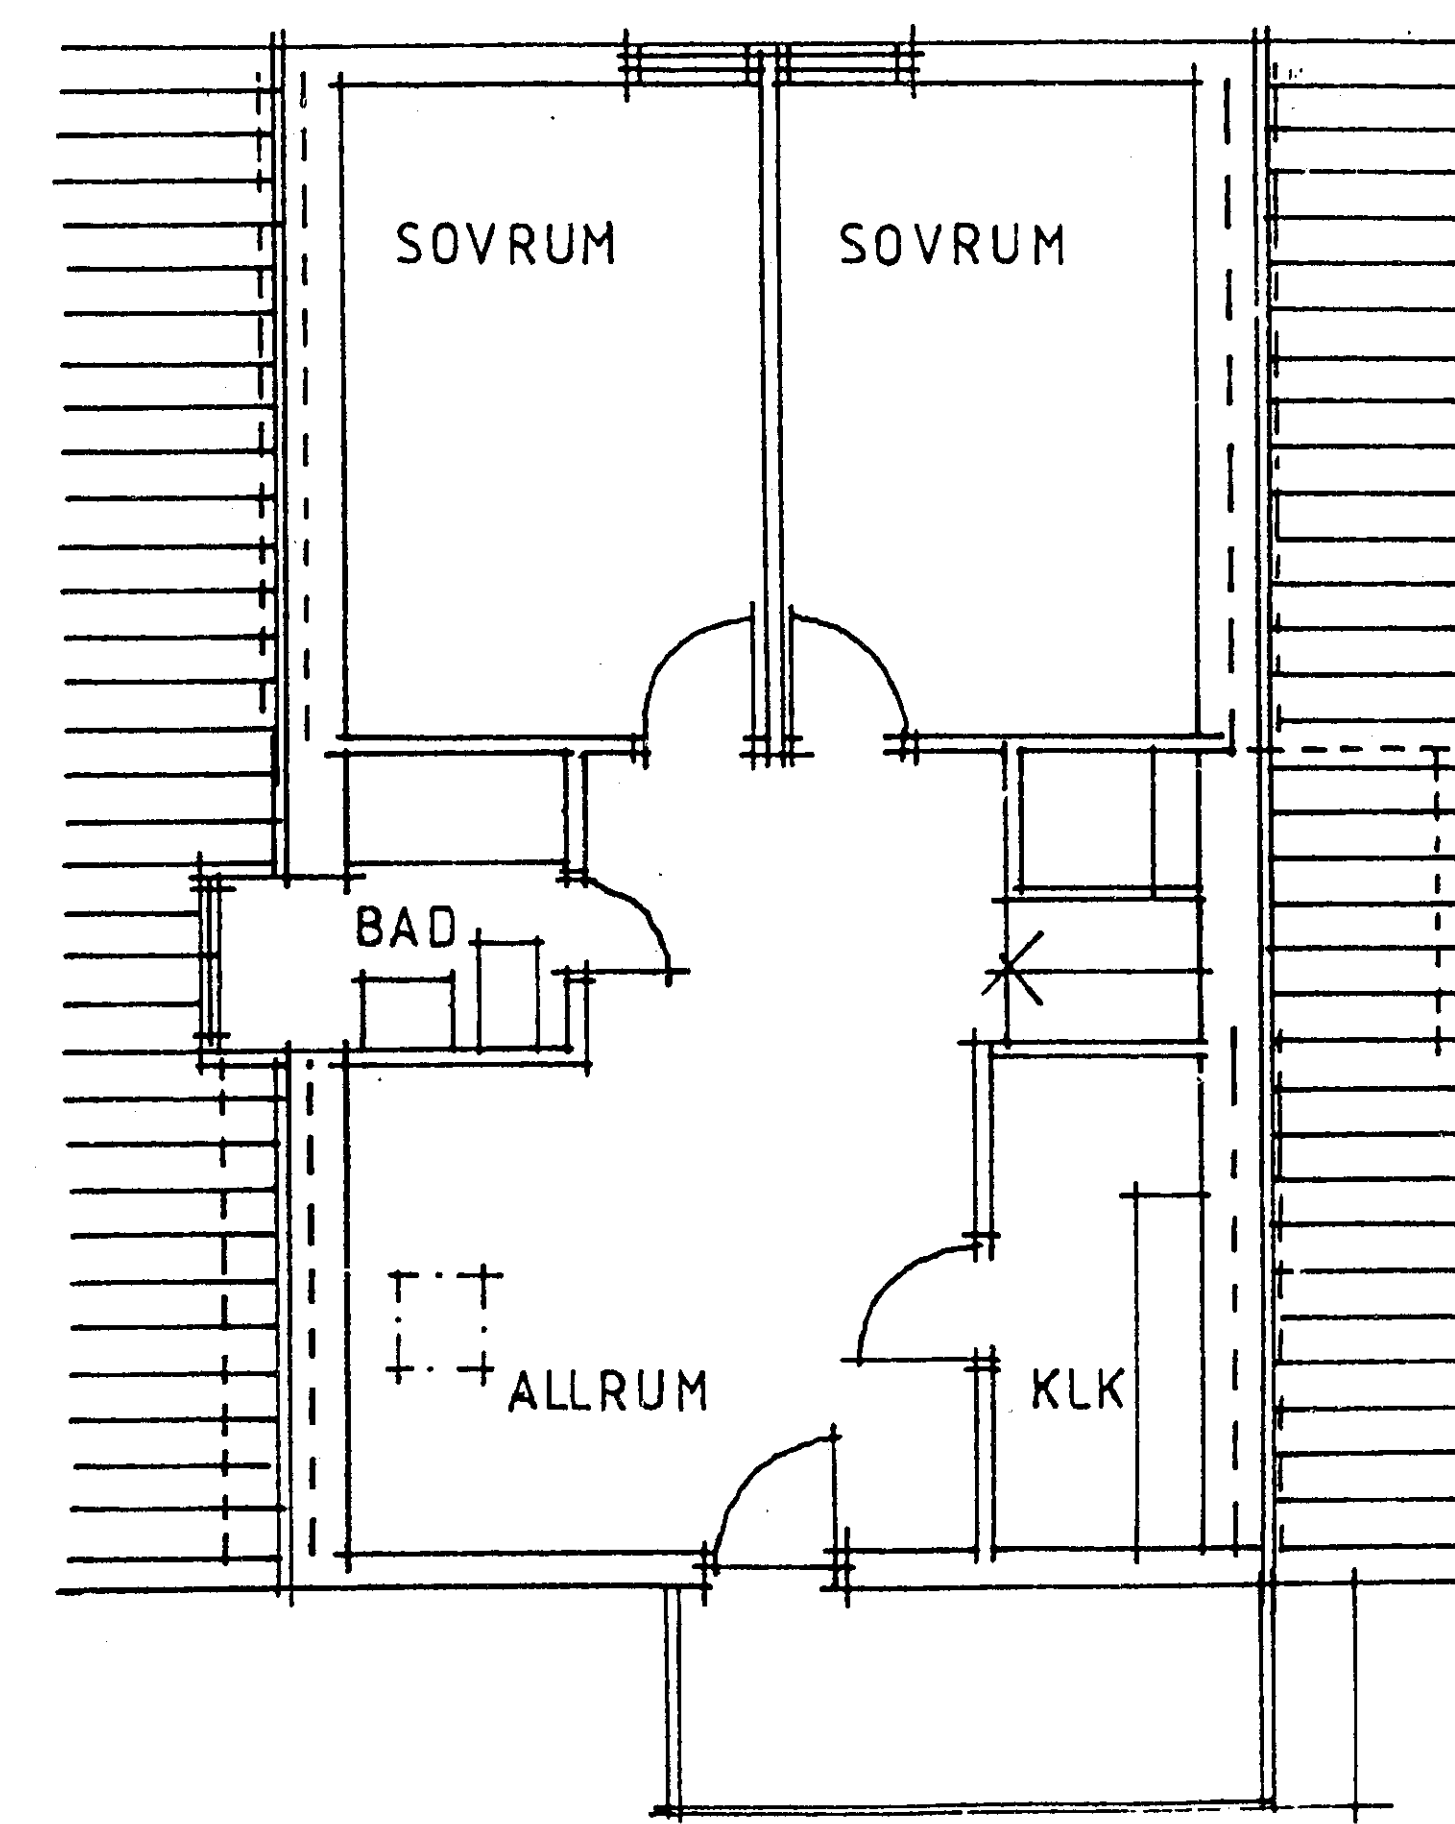

ÖVERPLAN

1042558

ARKIVA

840823