


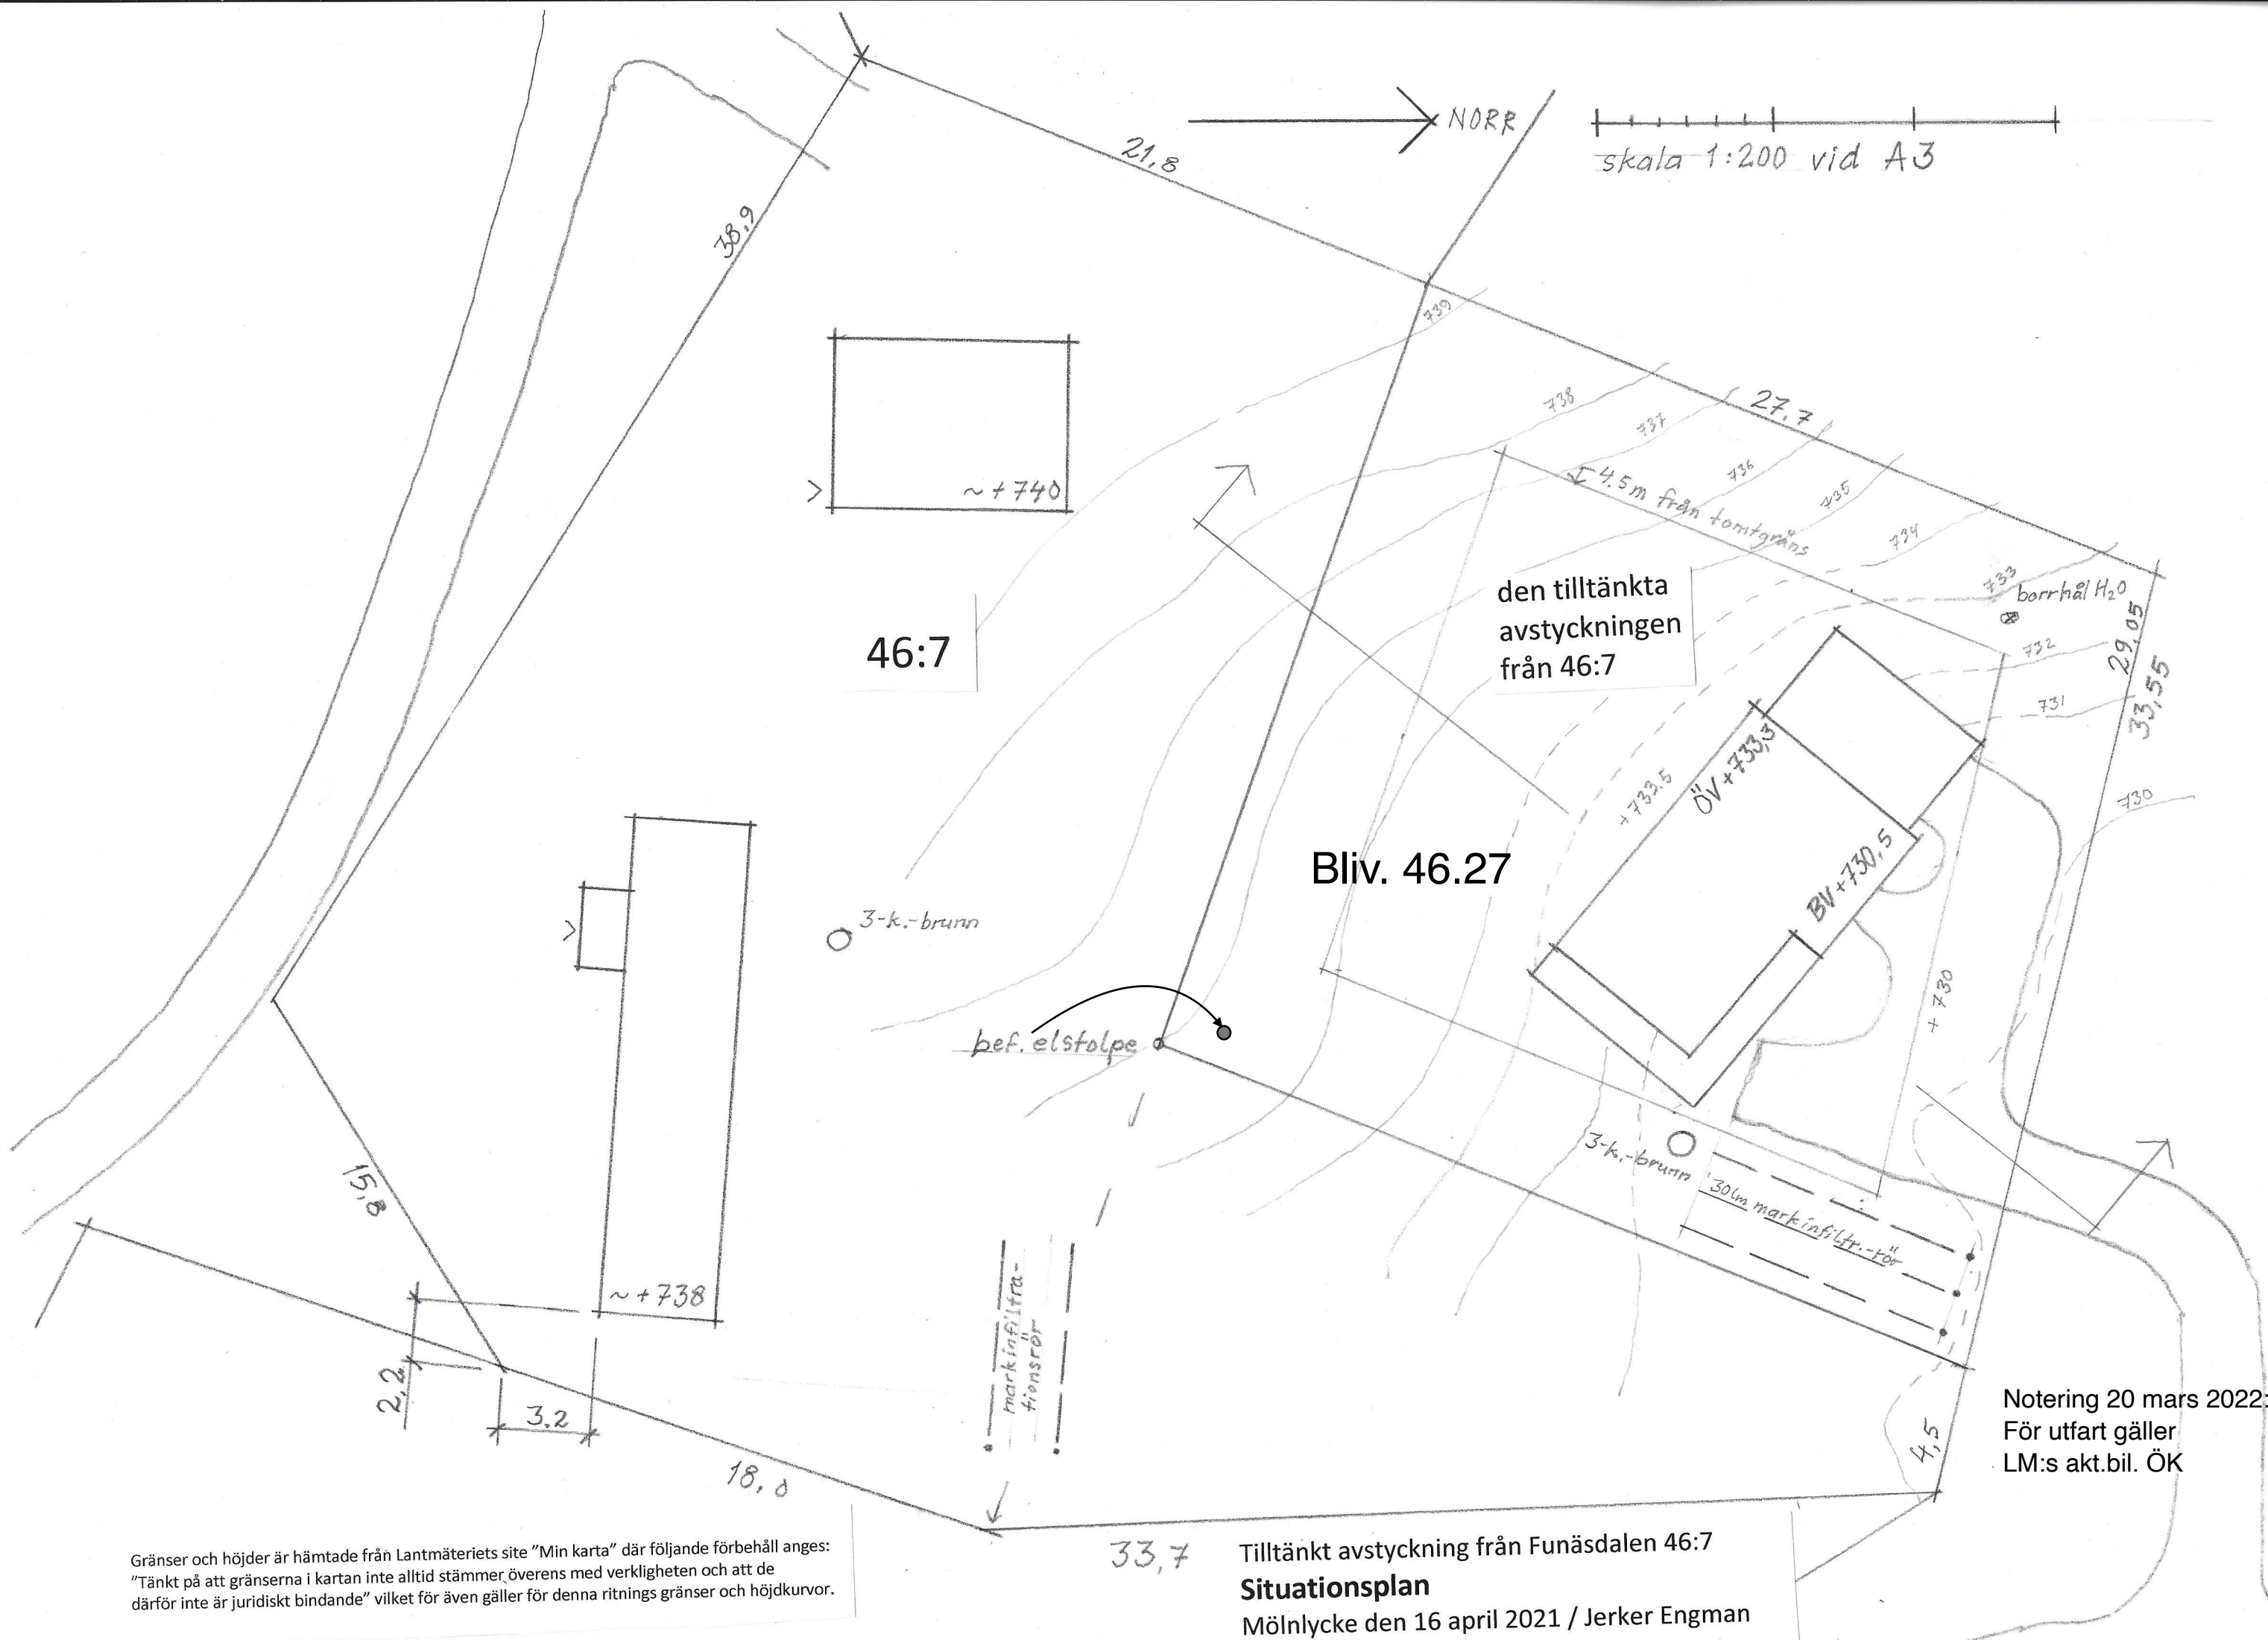


Gränser och höjder är hämtade från Lantmäteriets site "Min karta" där följande förbehåll anges:
"Tänkt på att gränserna i kartan inte alltid stämmer överens med verkligheten och att de
därför inte är juridiskt bindande" vilket för även gäller för denna ritnings gränser och höjdkurvor.

Tilltänkt avstyckning från Funäsdalen 46:7
Situationsplan
Mölnlycke den 16 april 2021 / Jerker Engman

Notering 20 mars 2022:
För utfart gäller
LM:s akt.bil. ÖK




FASAD MOT NORR

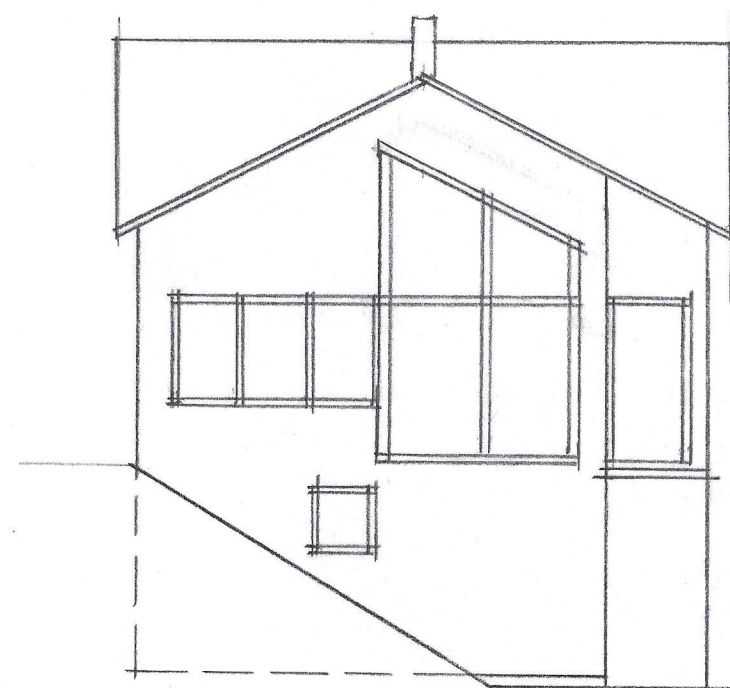


FASAD MOT ÖSTER

0 5 10
skala 1:100 vid A3

BYA: Hus 75 m². Garage 27 m²
BTA: Hus 142 m². Garage 27 m²
BOA: Hus 114 m². Garage 21 m²

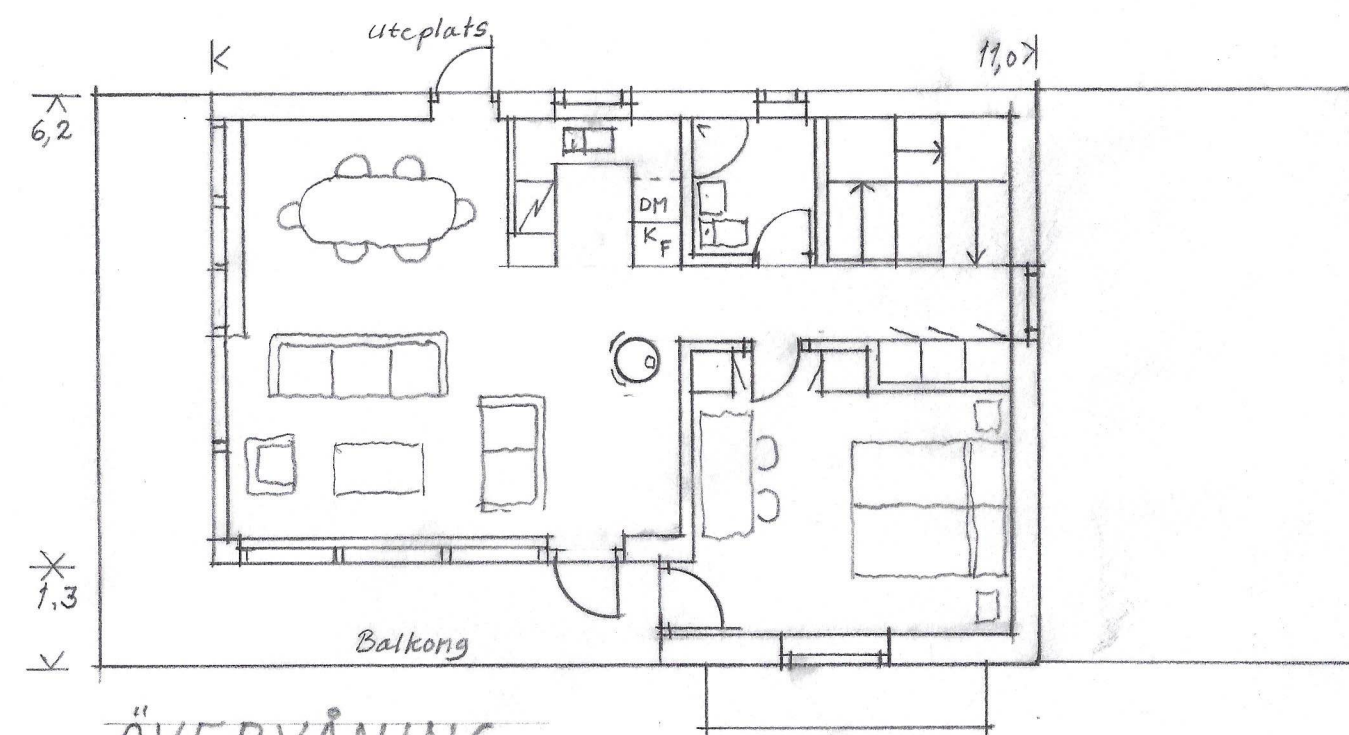


ÖVERVÅNING

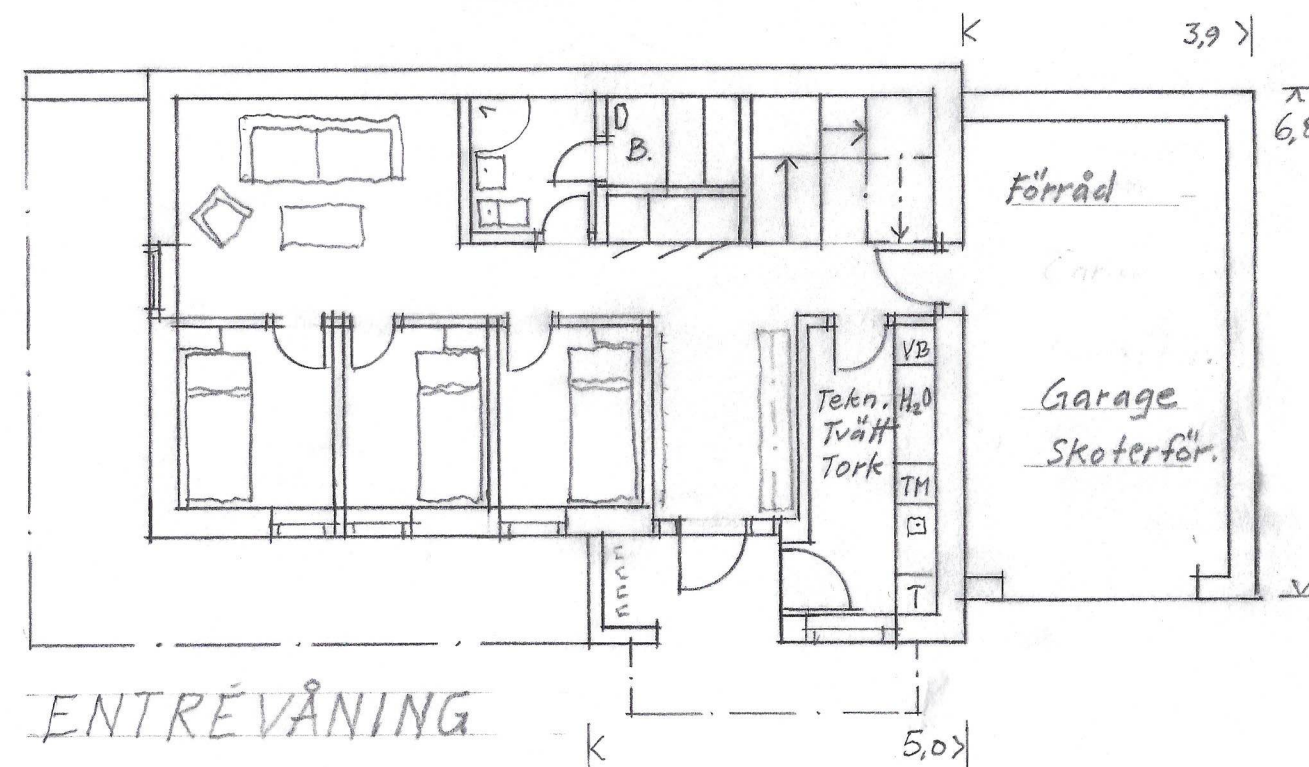

ENTRÉVÅNING

Tilltänkt avstyckning från Funäsdalen 46:7
Planer och fasader på tilltänkt byggnad
Mölnlycke den 16 april 2021
Jerker Engman

0 5 10
skala 1:100 vid A3

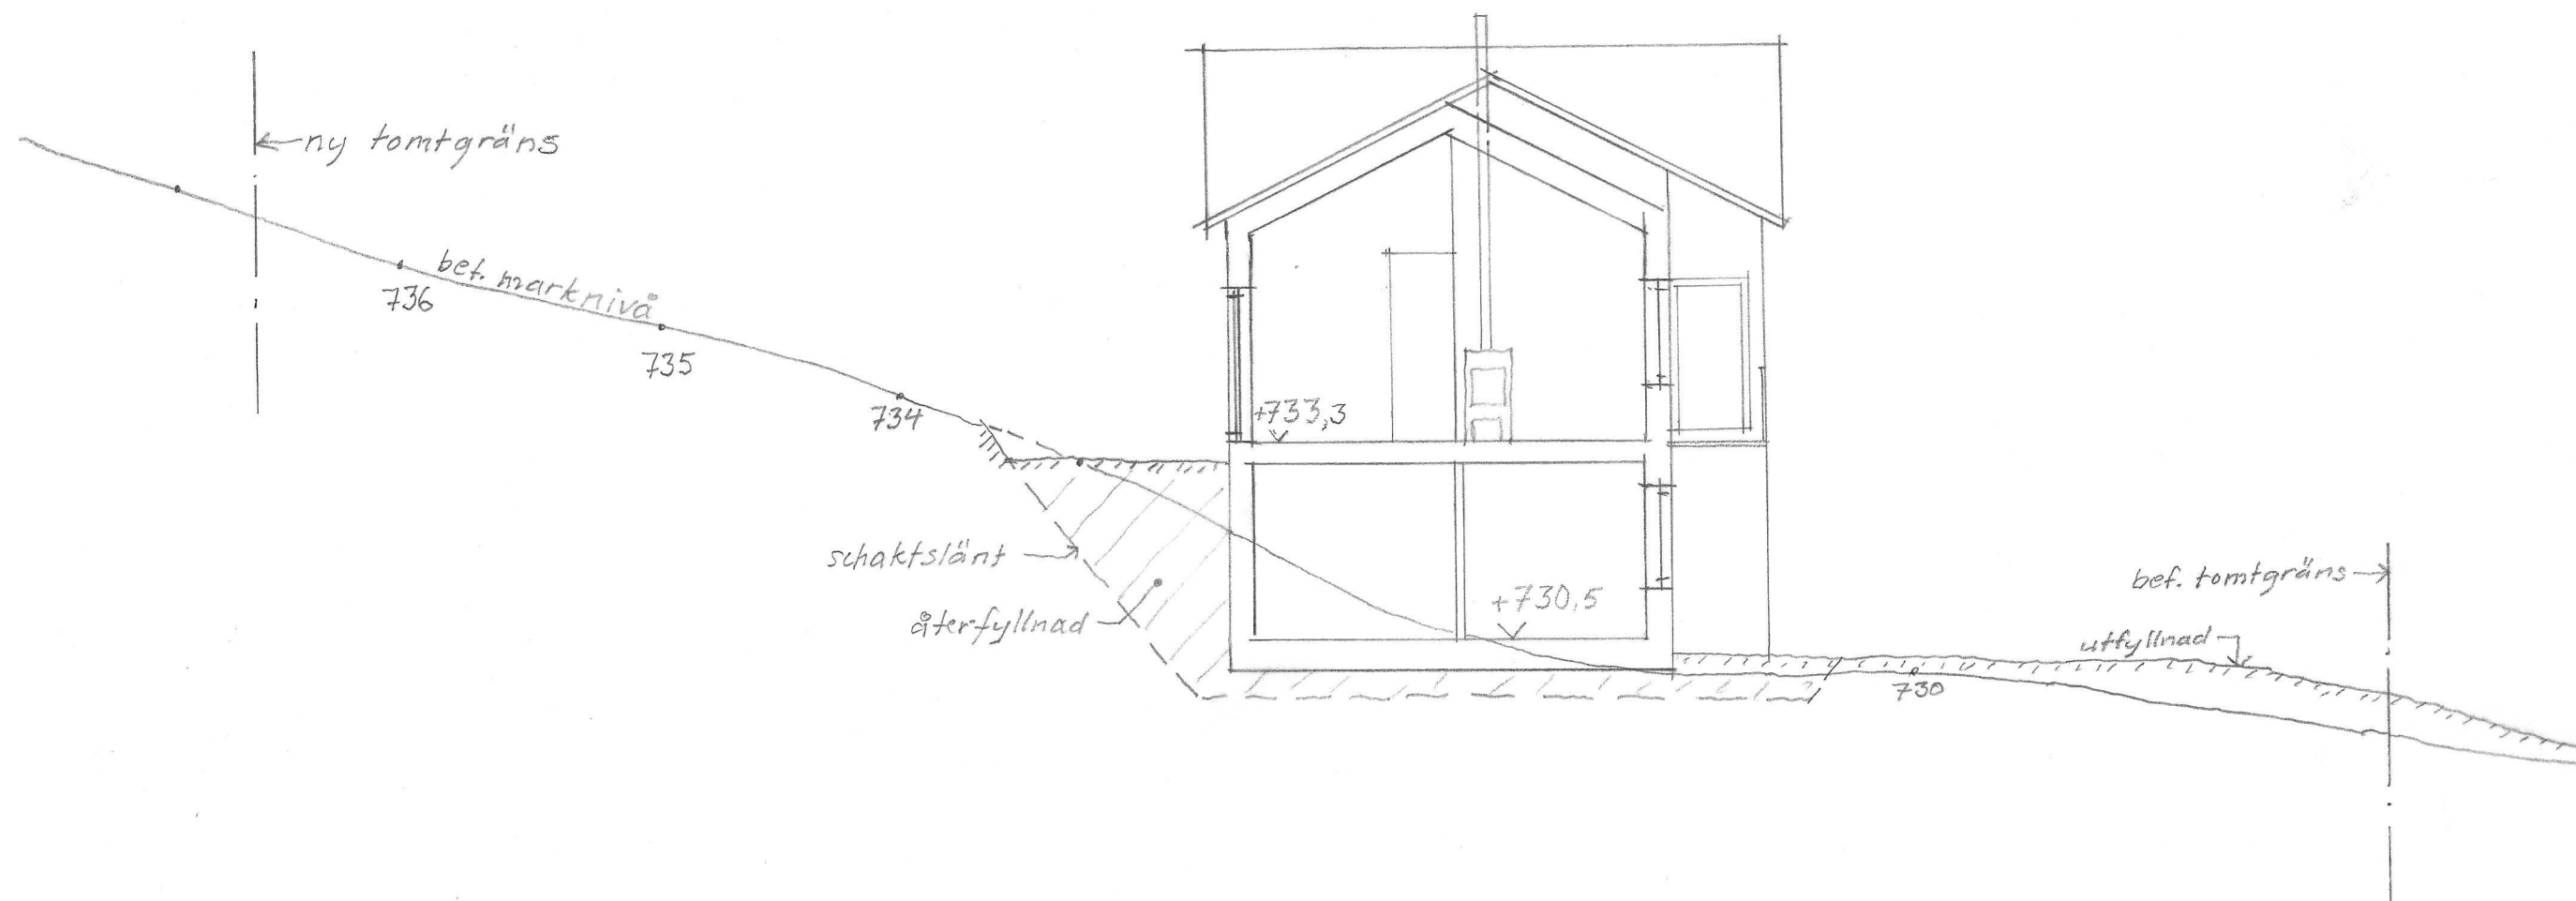

Gränser och höjder är hämtade från Lantmäteriets site "Min karta" där följande förbehåll anges:
"Tänkt på att gränserna i kartan inte alltid stämmer överens med verkligheten och att de
därför inte är juridiskt bindande" vilket för även gäller för denna ritnings gränser och höjdkurvor.

Tilltänkt avstyckning från Funäsdalen 46:7
Marksektion samt sektion genom tilltänkt byggnad
Mölnlycke den 16 april 2021
Jerker Engman