OIKOS MAGNA SL.
C/ HERMANOS SALOM, 4
29602 MARBELLA - MÁLAGA
info@oikosmagna.es

Fecha proyecto	11.10.2022	no. proyecto	050
Fecha modificado		Ayuntamiento	Mijas
Formato papel	A2	Objeto	Renovation
Escala	1:50	Cliente	Niklas
Arquitecto	A.M	Parcela	

GENERAL PLAN : EXISTING

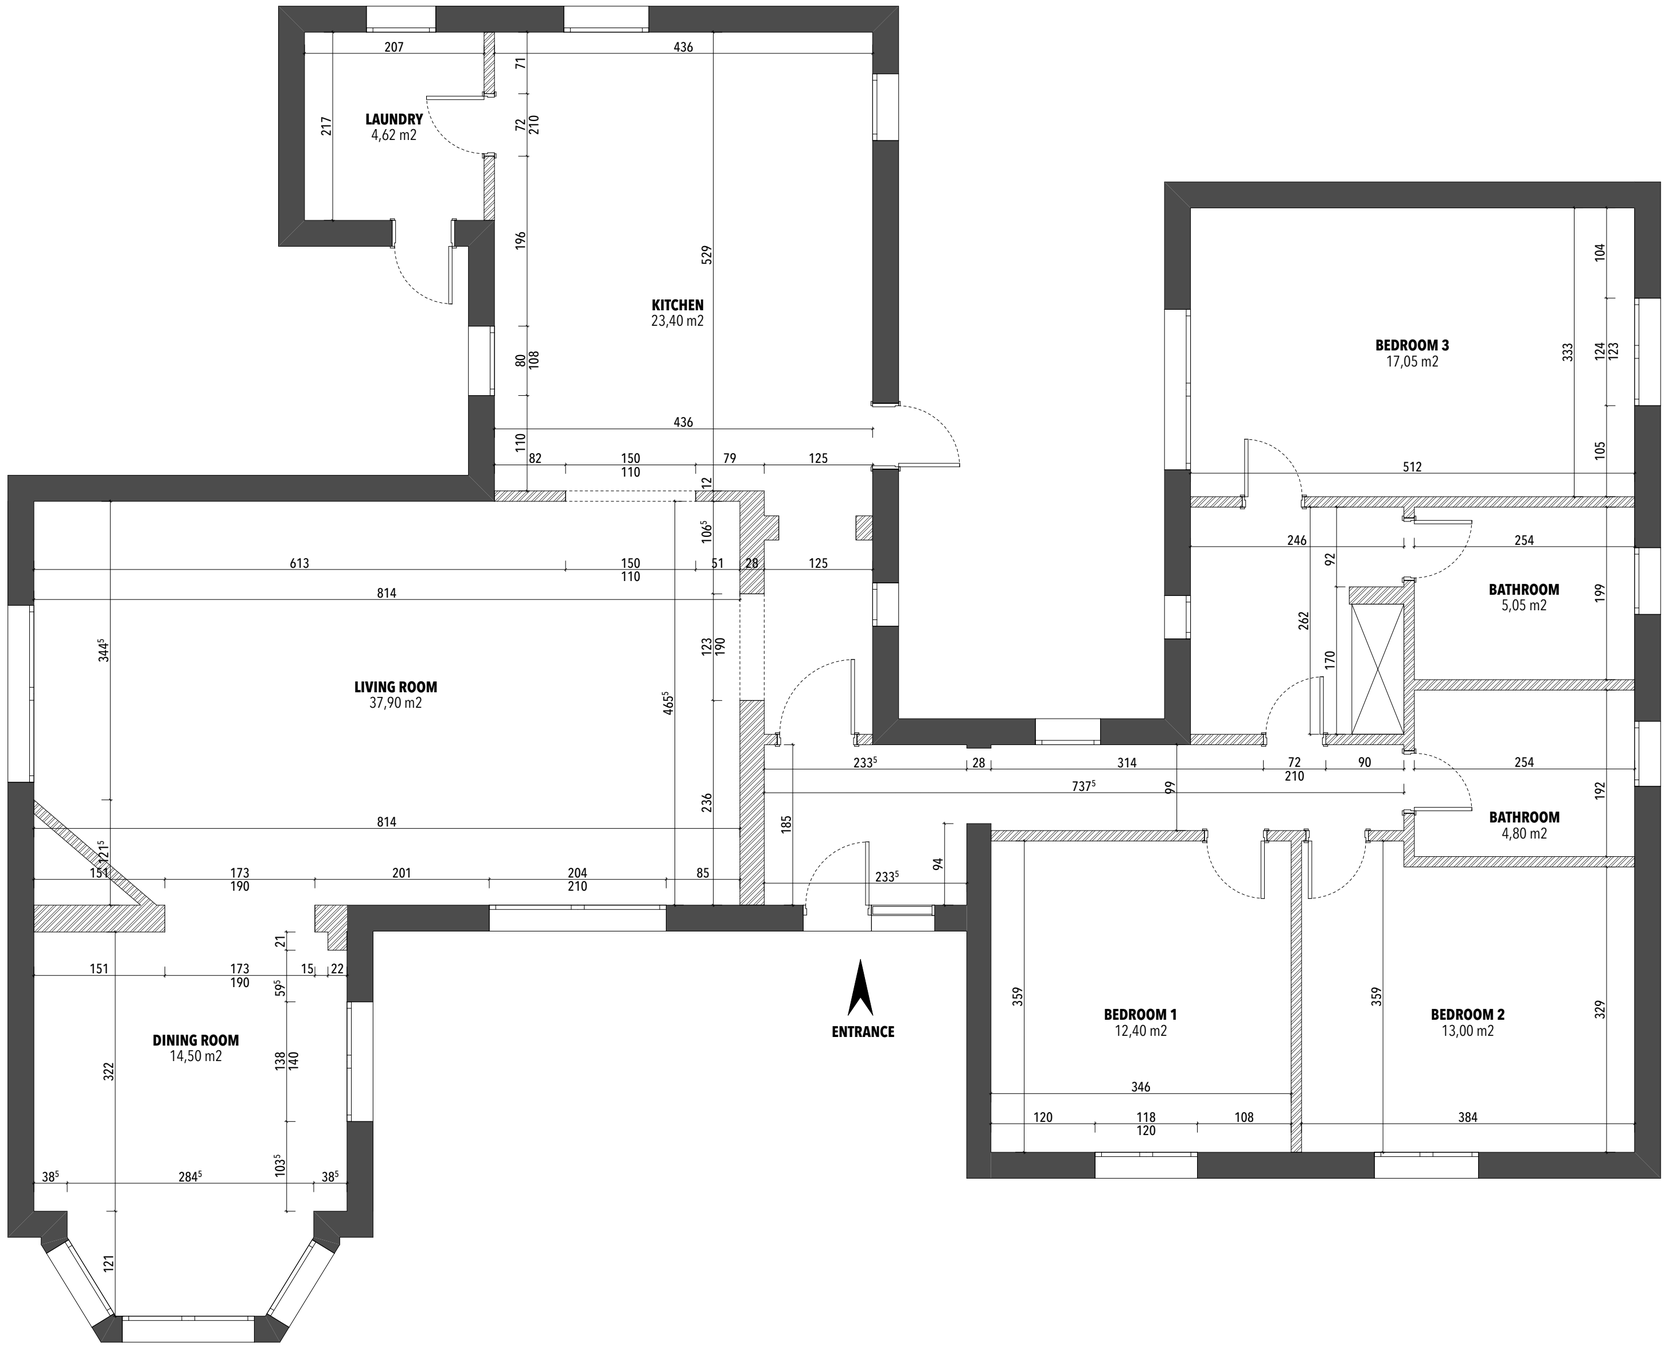

EXISTING PLAN