


2023-09-21 20:46:10

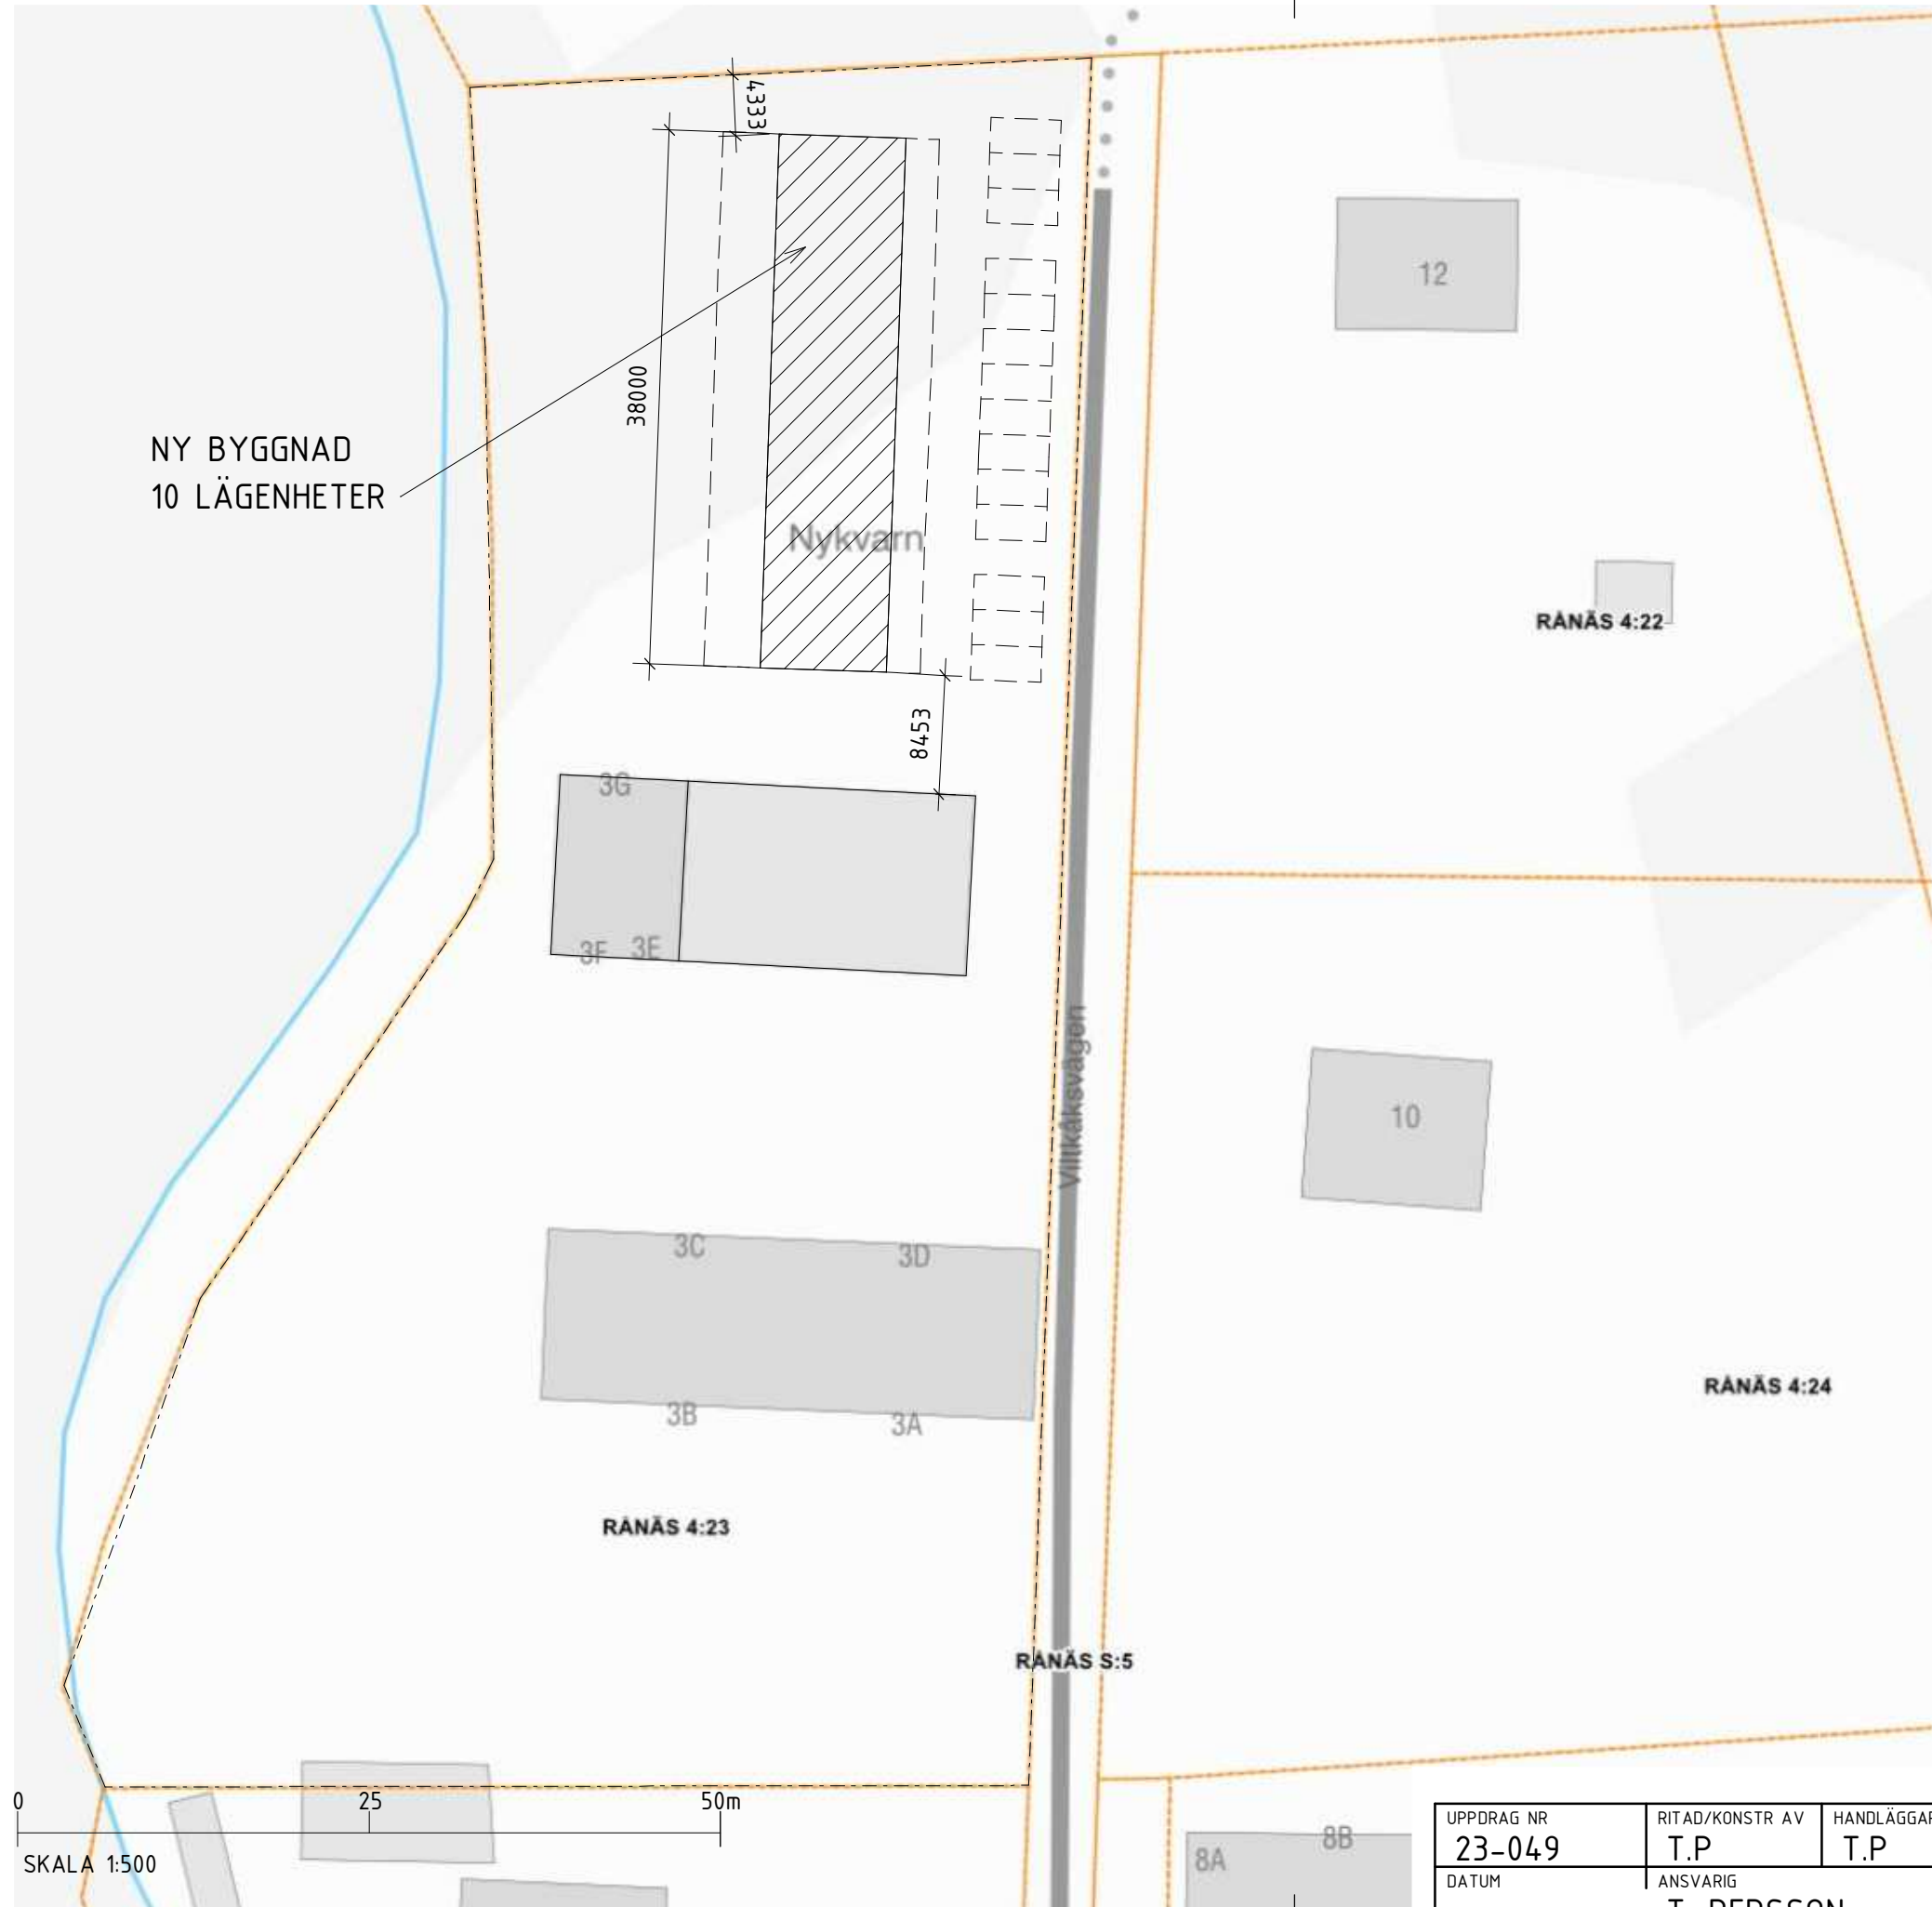


FÖRKLARINGAR

RITNING BASERAS PÅ UNDERLAG FRÅN NORRTÄLJE KOMMUN, KARTA.


HÄNVISNINGAR

FHK 2023-09-21




BET	ÄNDRINGEN AVSER	DATUM	SIGN
BYGGLOVSHANDLING			
RÅNÄS 4:23 NORRTÄLJE KOMMUN			
Situationsplan			
SKALA As indicated	UPPDRAG NR 23-049	RITAD/KONSTR AV T.P	HANDLÄGGARE T.P
NUMMER A-06-1-001	DATUM -	ANSVARIG T. PERSSON	BET

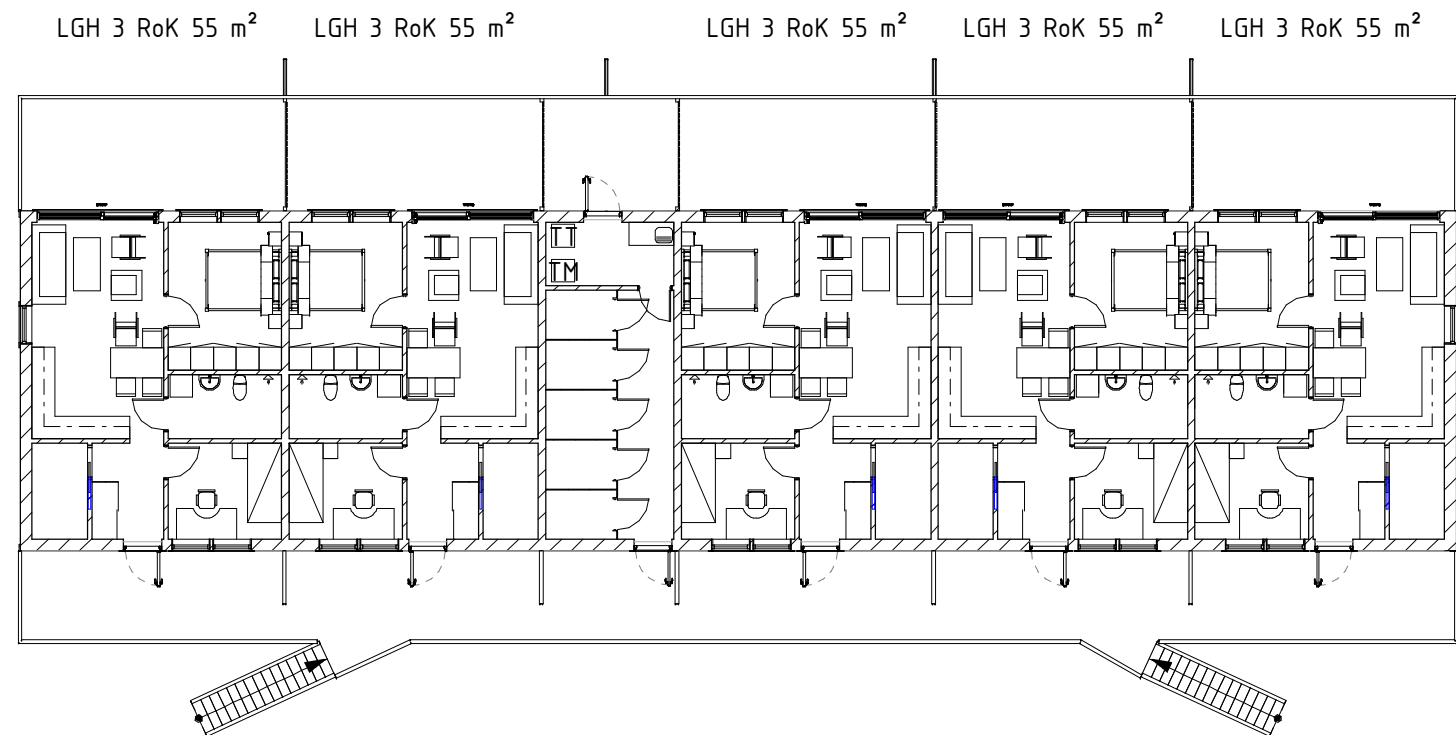


PLAN 11

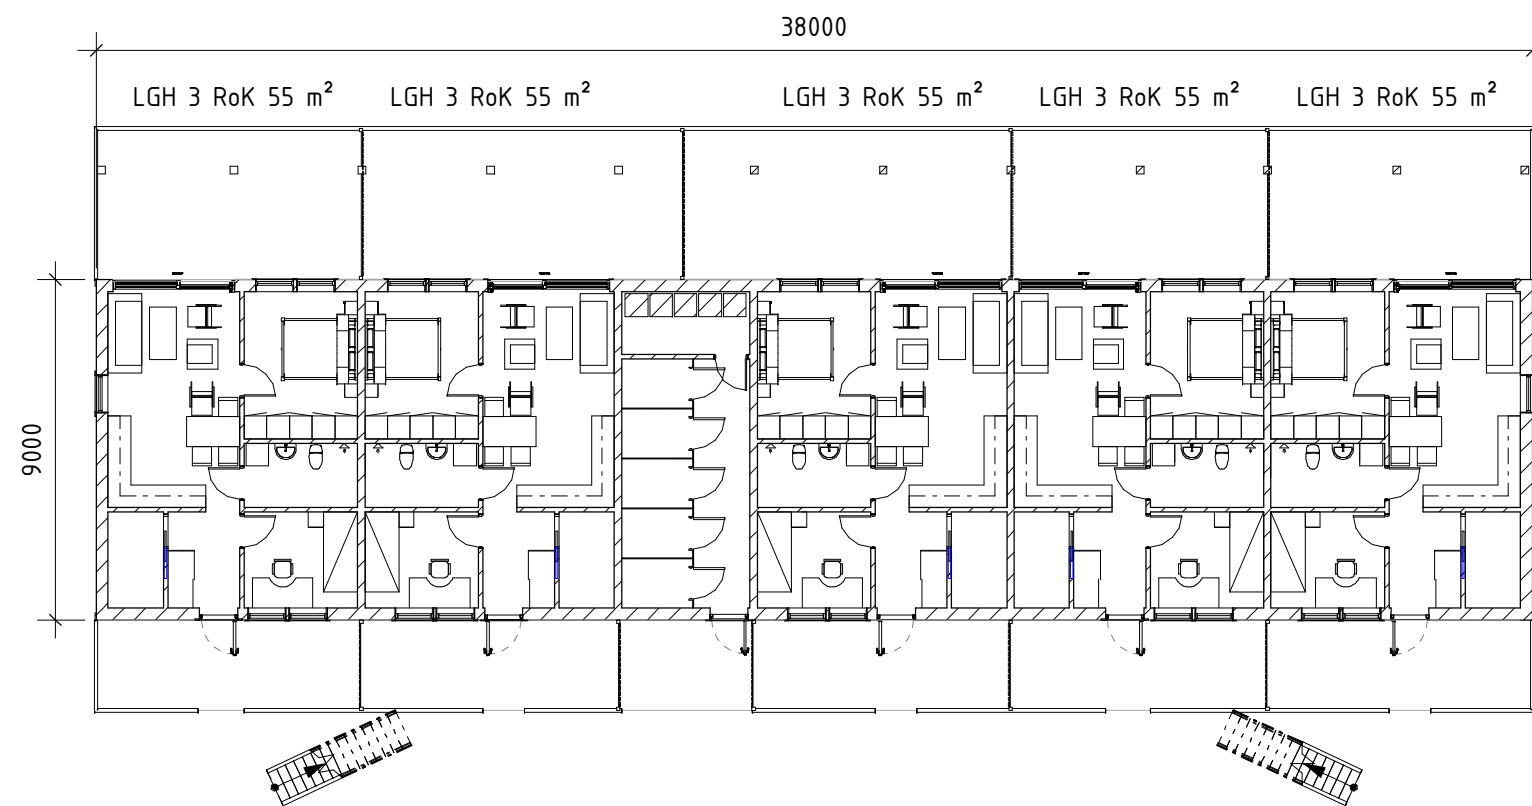


ENTREPLAN

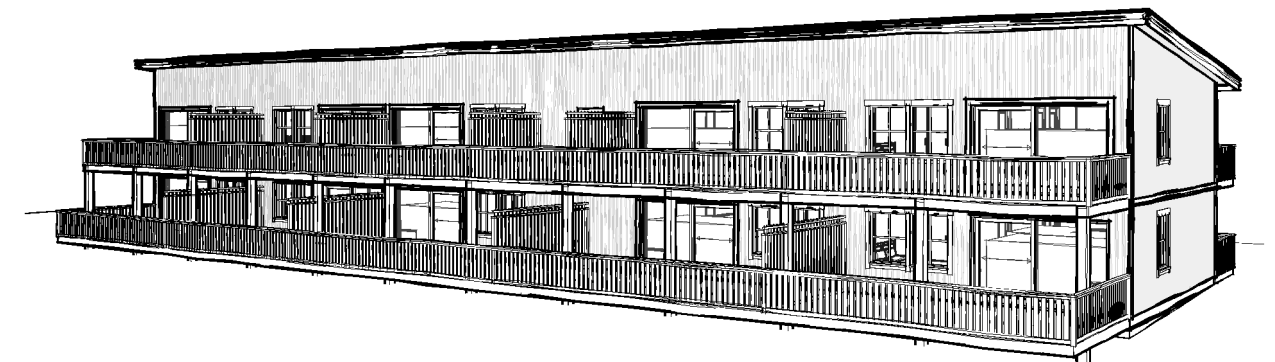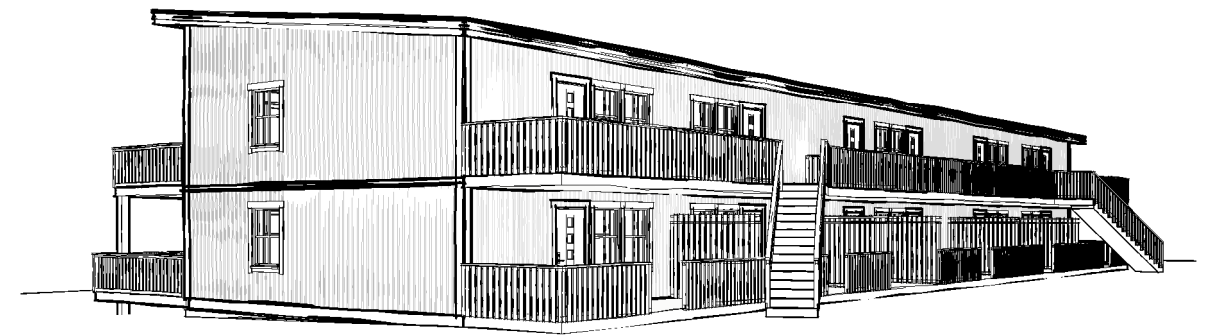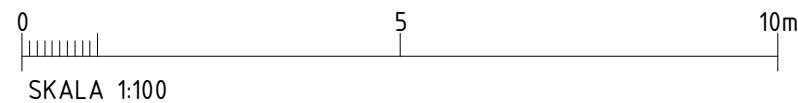


BET	ÄNDRINGEN AVSER	DATUM	SIGN
BYGGLOVSHANDLING			
RÅNÄS 4:23			
NORRTÄLJE KOMMUN			
Planer			
UPPDRAG NR 23-049	RITAD/KONSTR AV A.A	HANDLÄGGARE T.P	
DATUM -	ANSVARIG T. PERSSON	SKALA 1 : 200	NUMMER A-06-1-010
			BET

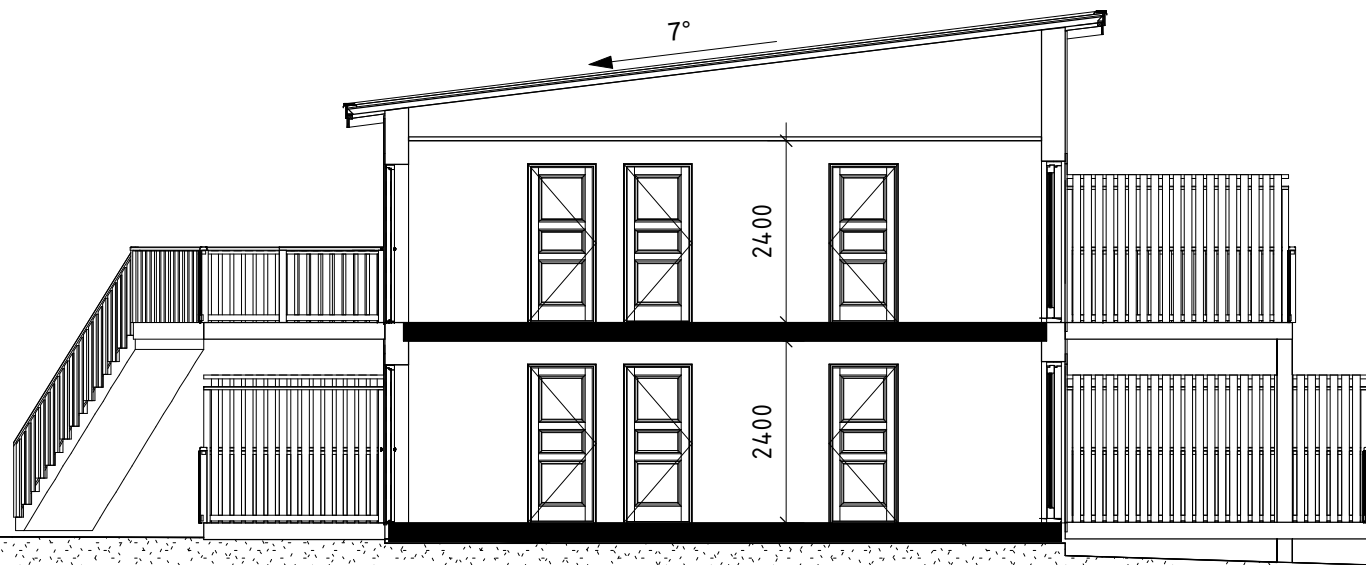


Sektion A-A

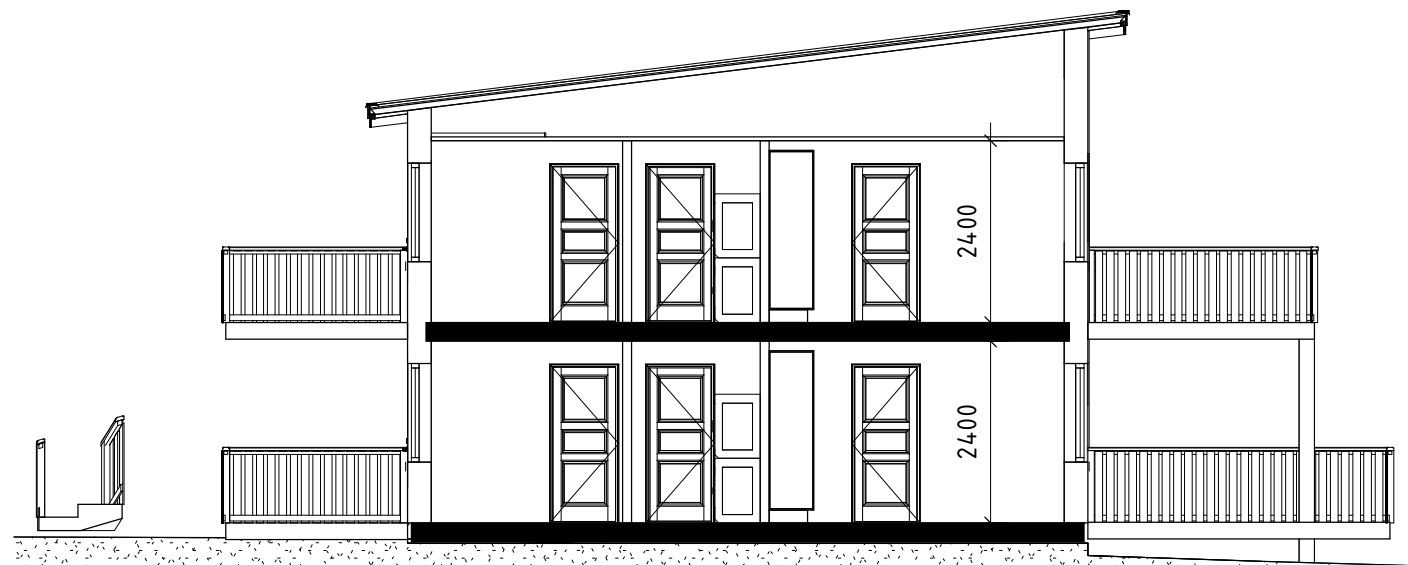

Sektion C-C

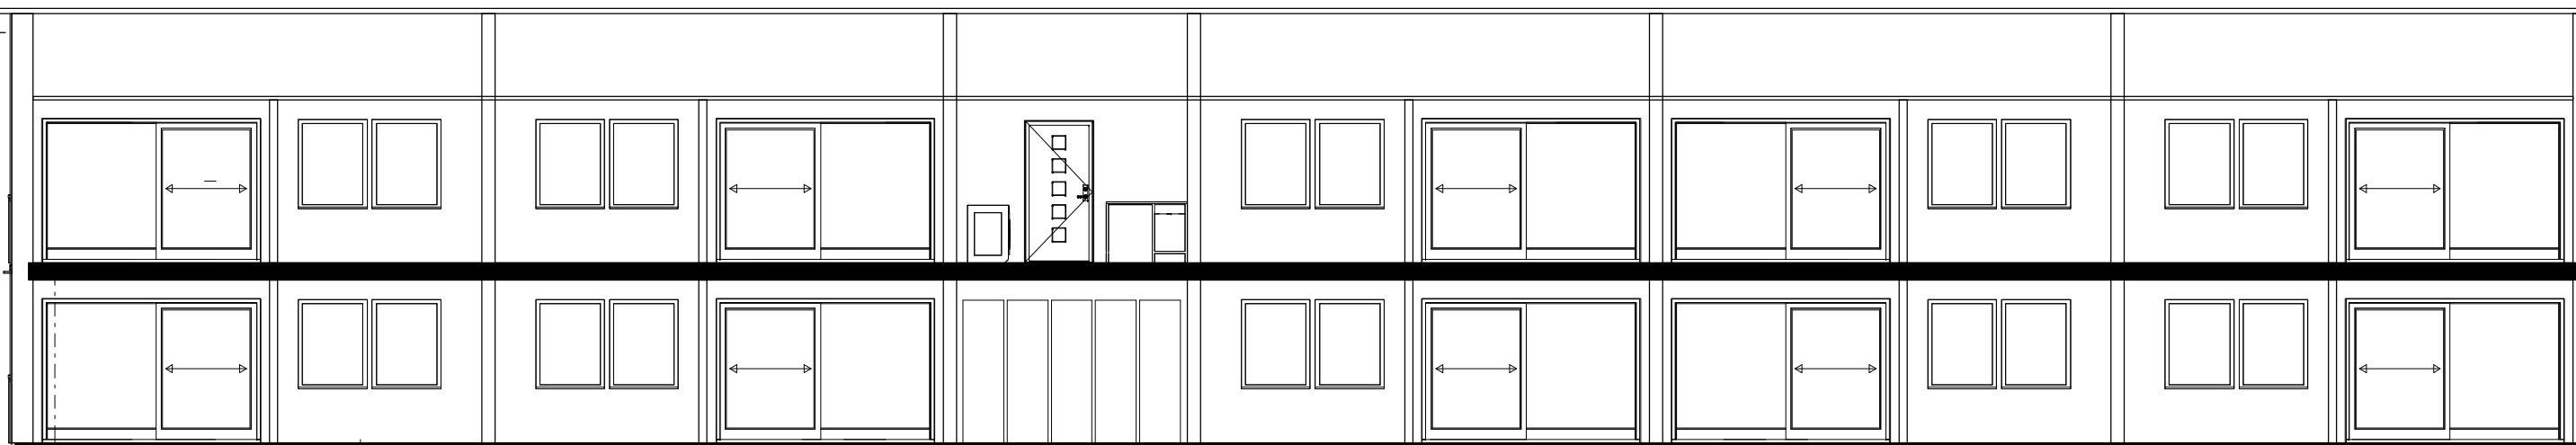

Sektion B-B

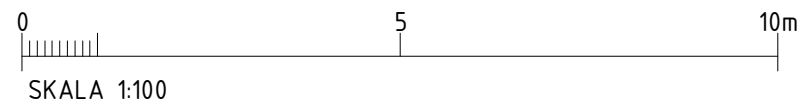

SKALA 1:100


BET	ÄNDRINGEN AVSER	DATUM	SIGN
BYGGLOVSHANDLING			
RÅNÄS 4:23 NORRTÄLJE KOMMUN			
Sektion A-A, B-B & C-C			
UPPDRAG NR 23-049	RITAD/KONSTR AV T.P	HANDLÄGGARE T.P	
DATUM -	ANSVARIG T. PERSSON	SKALA 1 : 100	NUMMER A-06-2-001




Fasad mot Öster




Fasad mot Väster

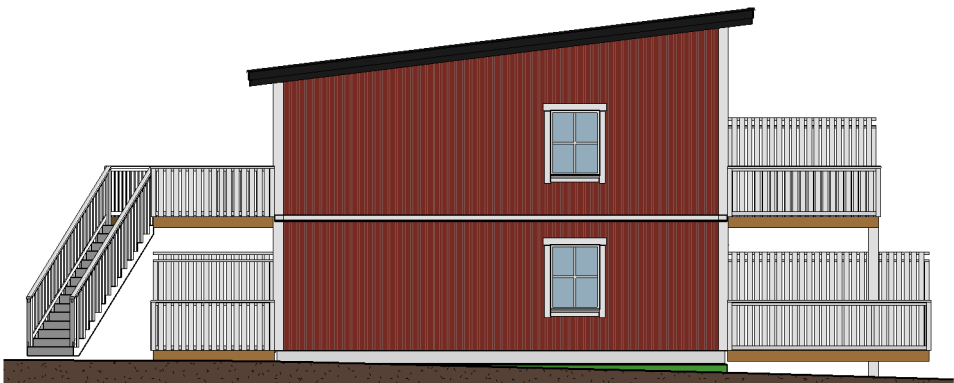

Fasad mot Norr

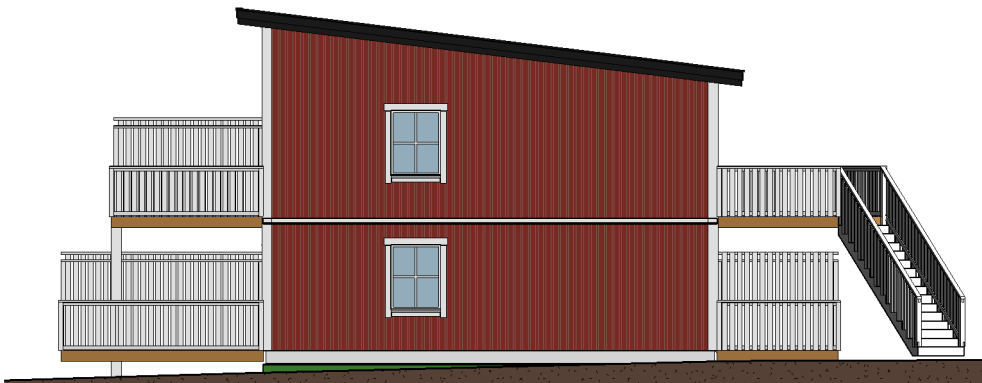

Fasad mot Söder

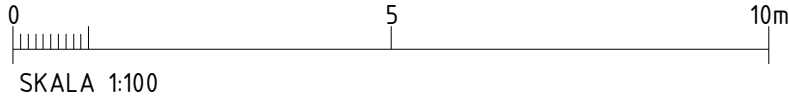

UPPDRAG NR	RITAD/KONSTR AV	HANDLÄGGARE
23-049	T.P	T.P
DATUM	ANSVARIG	
-	T. PERSSON	

BET	ÄNDRINGEN AVSER	DATUM	SIGN
BYGGLOVSHANDLING			
RÅNÄS 4:23			
NORRTÄLJE KOMMUN			
Fasader			
SKALA	NUMMER		BET
1 : 150	A-06-3-001		