


Sutterängplan

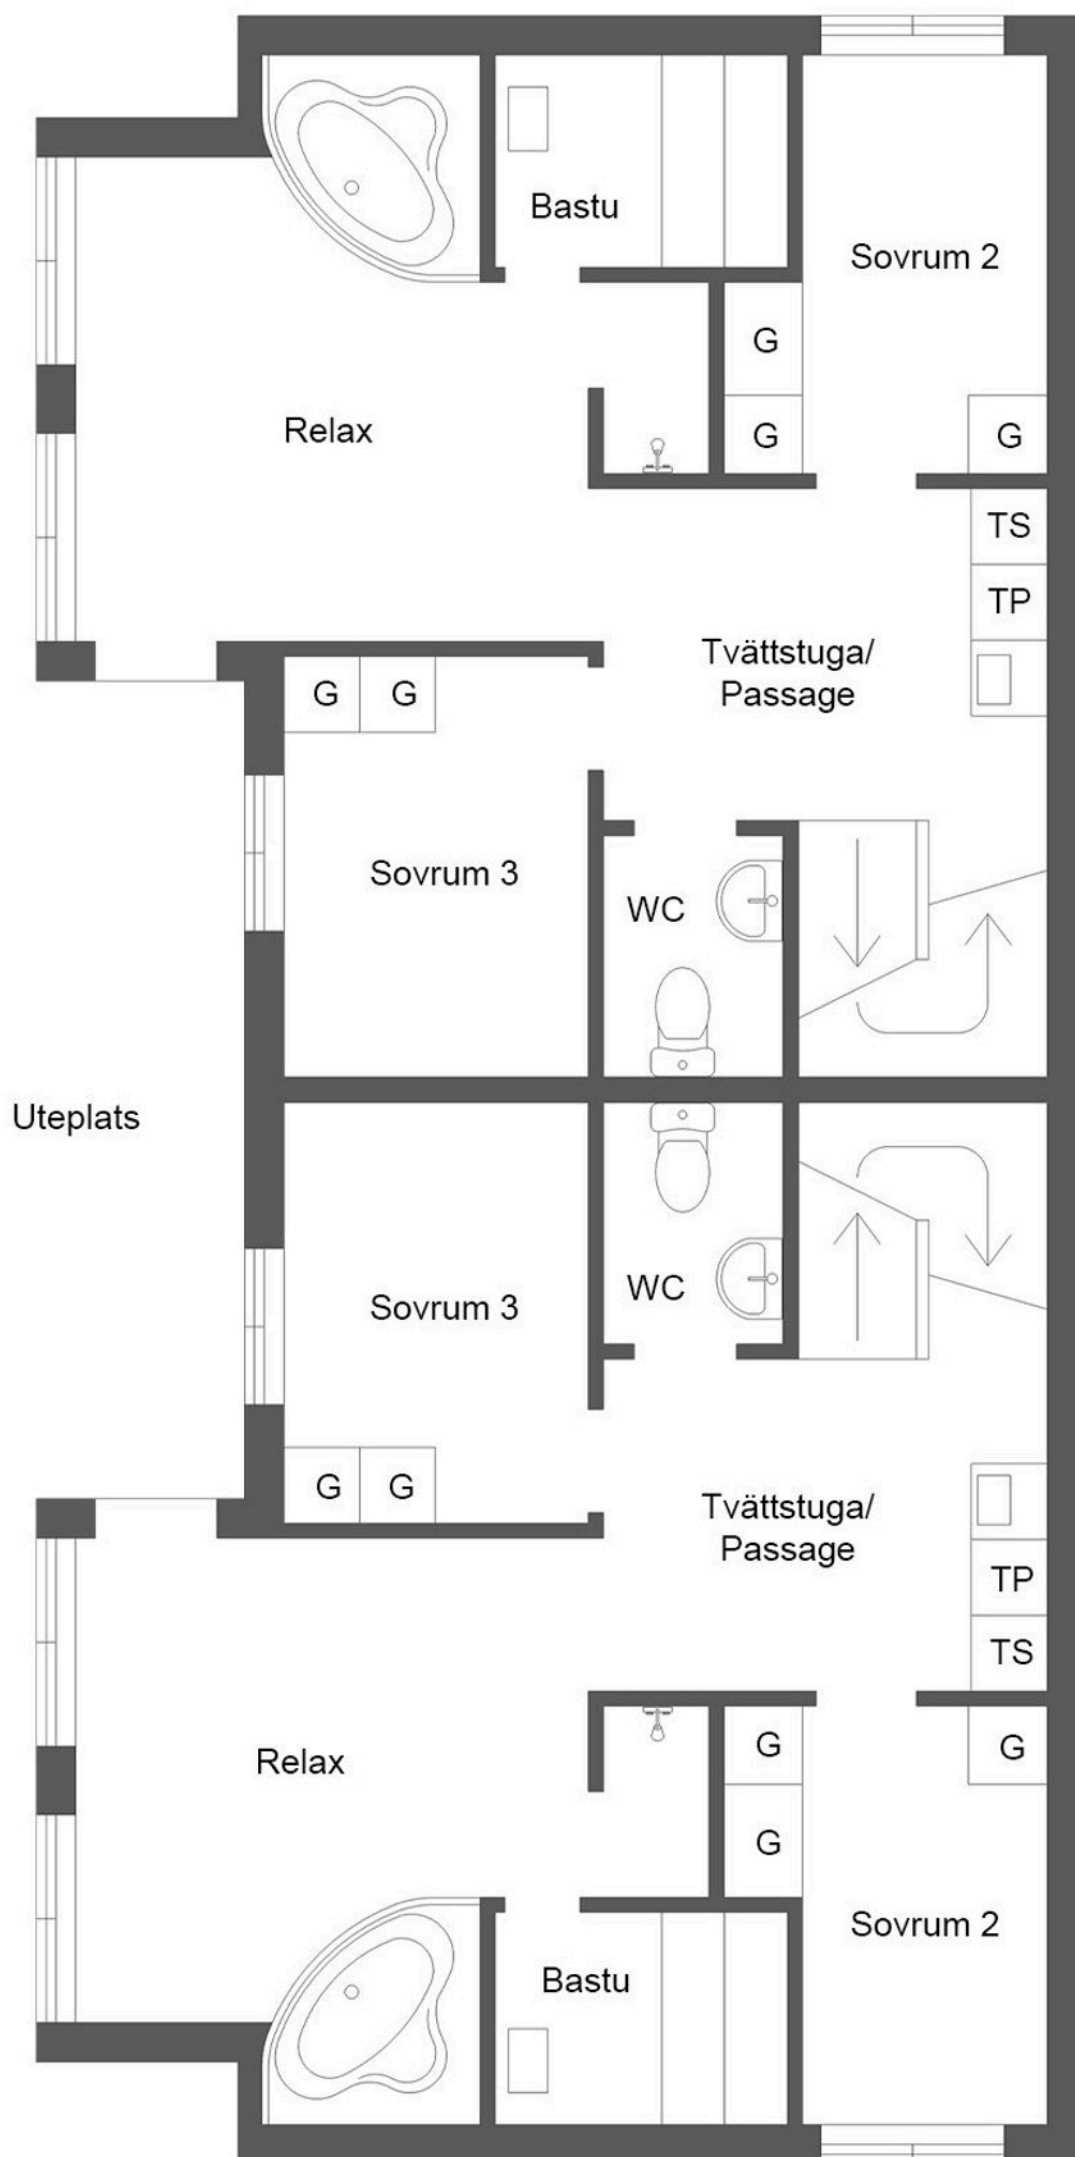

Ritningen och måtten baseras på ett original. Viss avvikelse kan förekomma