

Del.nr 2004:225 Datum. 2007 05 26

SÖKANDE

Namn	Bergström Per-Var	Tfn bostaden	0226-61480
Utdelningsadress	Hörnegatan 647	Tfn arbete:	
Postadress	275 50 Krylbo		
Fastighetsbeteckning (den som ansökan gäller)	Vänsjö 6"	Typ av fastighet	<input type="checkbox"/> Permanentbostad <input checked="" type="checkbox"/> Fritidshus
Fastighetens adress			
Ansökans avser	<input checked="" type="checkbox"/> Avloppsanordning med ansluten vattentoilet <input type="checkbox"/> Nyanläggning av enskilt avlopp från kök, bad, dusch och tvätt <input type="checkbox"/> Ändring av avloppsanläggning		
Antal personer anläggningen avses att betjäna	1 Person tillfälligtvis 2-3 personer		
Reningsanordningar (slamavskiljare)	3-kammars väteolymp 2m ³ - typ godkänd	Miljö- och Stadsbyggnadsförvaltningen	
Avloppsvattnet avleds till (infiltrationsanläggning, markbadd, sluten tank)	horisontell markbädd typitn, Y1 In-Drän (0x5 m sandslikt)		
Kvalitetsansvart	8 in-drän-moduler	04.05.27 2004-05-27	

Per-Var Bergström
Sökandens underskrift

Se anvisningar på baksidan.

Fastighetskarta där avloppsanläggningen är utritad skall bifogas ansökan

- Skriftligt medgivande om annan fastighetsägare berörs Anläggningen ligger på egen mark
(För att gälla som servitut måste medgivandet skrivas in i fastighetsboken hos tingsrätten)

BESLUT

Ansökan beviljas utan erinringar


med följande erinringar

Under In-Drän-modulerna ett sandslikt om 30cm:s djup 10x5m - observera att 2-4 mm frönas rekommenderas, om ej naturliga använd tråttat krossat material för bästa funktion. Avshärande dike / dränering i överhant av fonten för att minska belastningen av markvattnet på markytanen, bör anordnas. / Jan Ohlander miljöinspektör 040702

Avloppsanläggningen slutbesiktigad

2005-07-08. 6 st PipeLife Family compact.
5x10 m 30 cm Eu-grus (3-8) Bräddavlopp i nederhant.

Detta beslut är fattat med stöd av delegation och kommer att delges Miljö- och byggstyrrelsen.

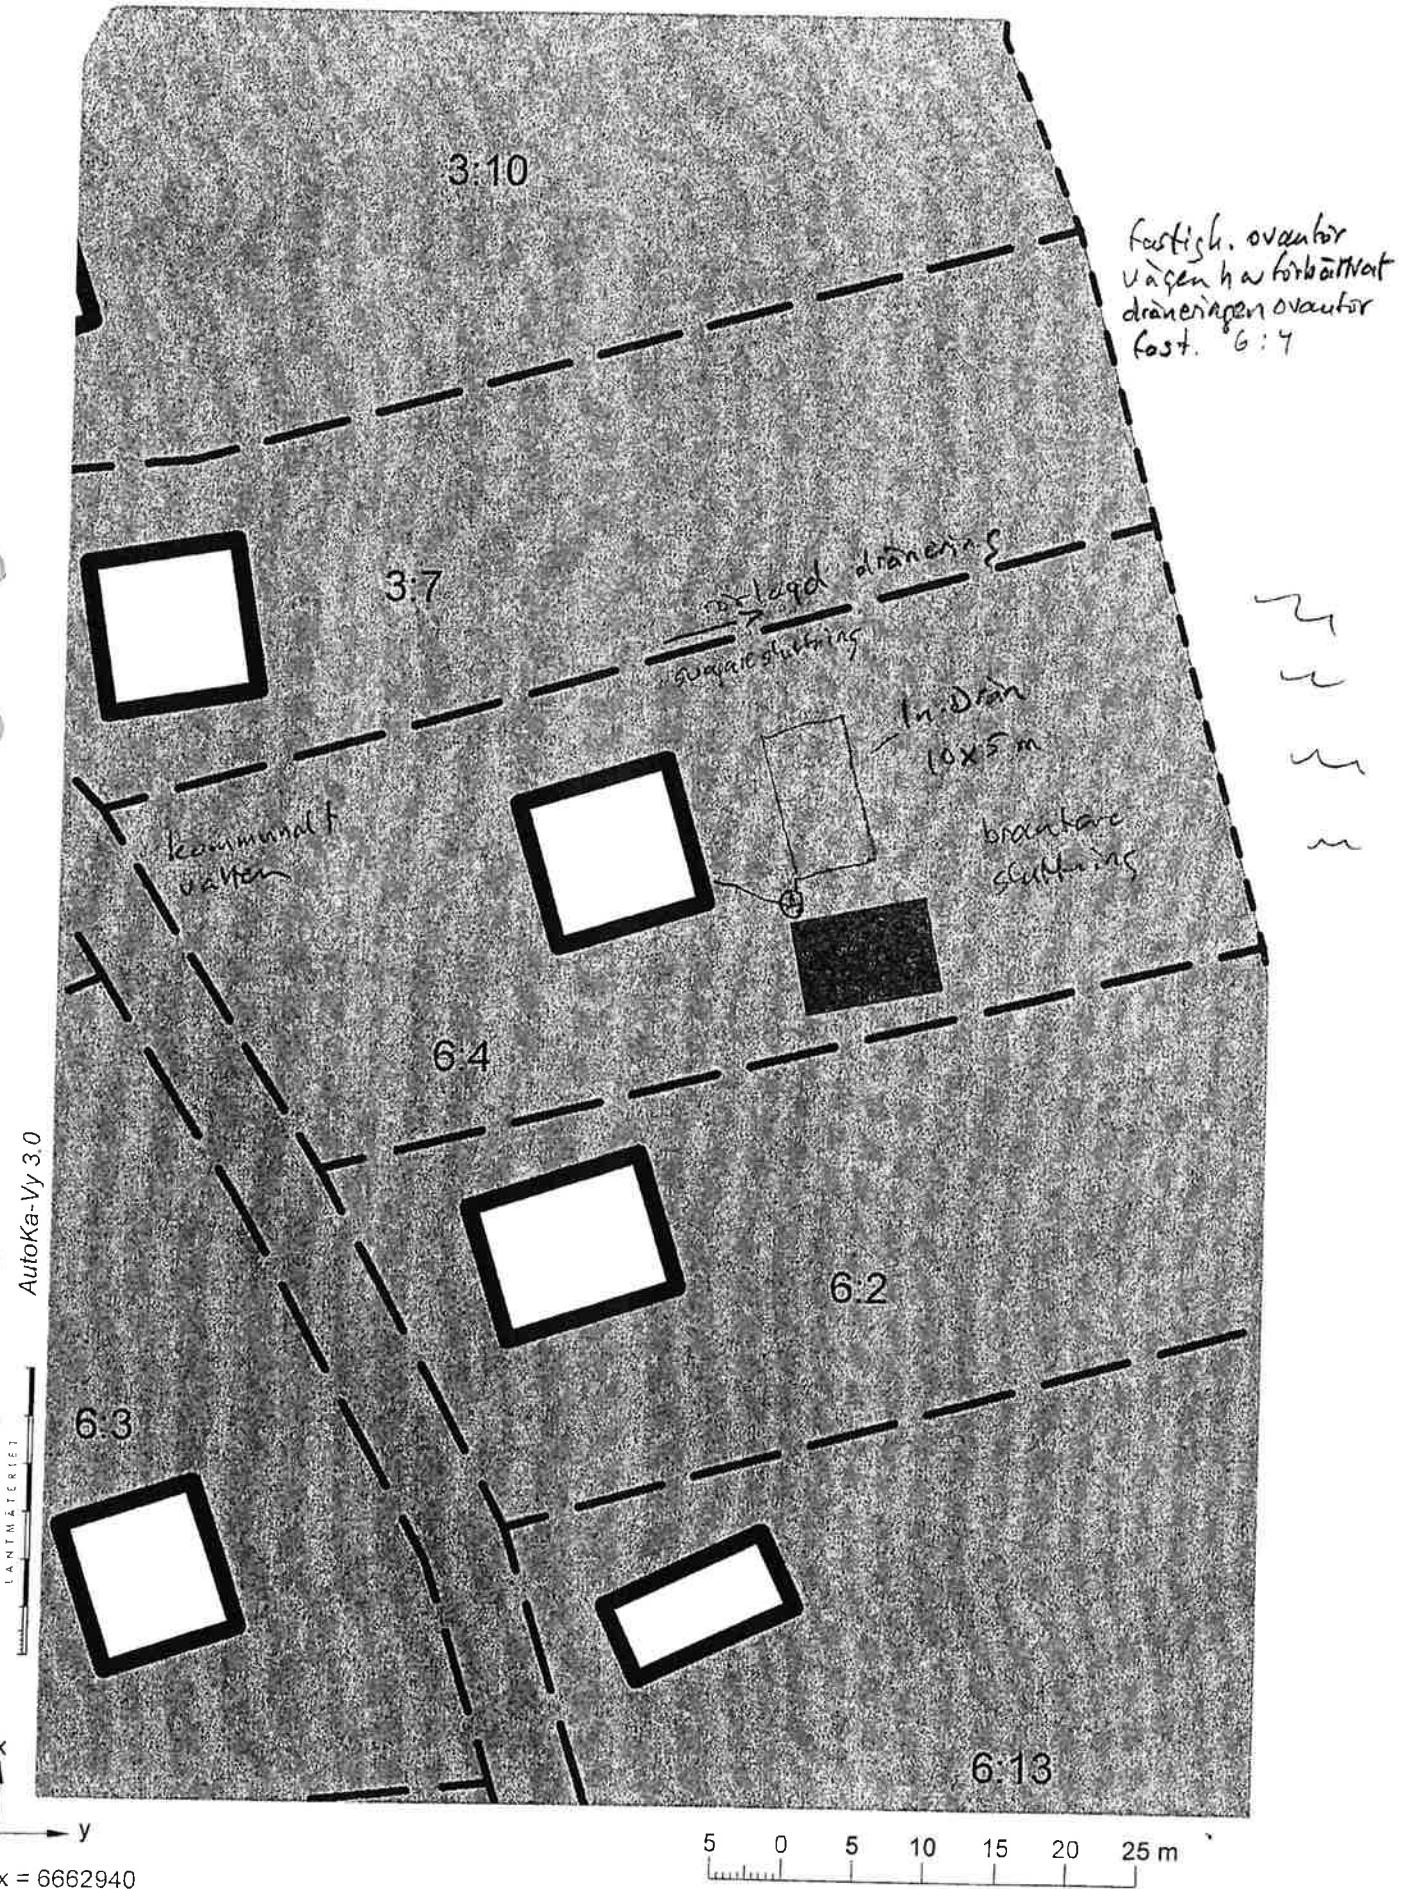

$x = 6662940$
 $y = 1522507$

Skala 1:500

Händelse enskild
MILJÖKONTORET, Avesta kommun

			Utskriven 2005-07-08		
<u>Händelsedatum</u>		<u>Uppdateringsdatum</u>		<u>Utlåndesbeslut</u>	
Nr	Handl.	Händelseurbrik			Fakt. In/Ut
2005-07-08	(Händelsedatum)	2005-07-08	(Uppdateringsdatum)		
3	AL	Besiktning	UA		In

Anmärkning på händelsen:

Avloppsanläggningen slutsikenades 2005-07-08 av Agneta Lenngren. Slamavskiljare i betong. 5 st Family compact moduler. 5 x 10 m bådd med 30 cm EU-grus (3-8). Bräddavloppsdränering i nederkant Diskbänk från ett annat mindre hus är anslutet direkt till badden. Matlagning och diskning får ej ske där.

Intressent(er) på händelsen:

Objekt till händelsen:

Ärende till händelsen:

Daterat: 2004-000283

Handläggare: JO

Ärendenumr: Avloppsanläggning

Objekt till ärendet:

Objekt: Perivar Bergström, VANSJÖ 6:4