



Planritning Baldersgatan 18 - Nyproduktion - exempel

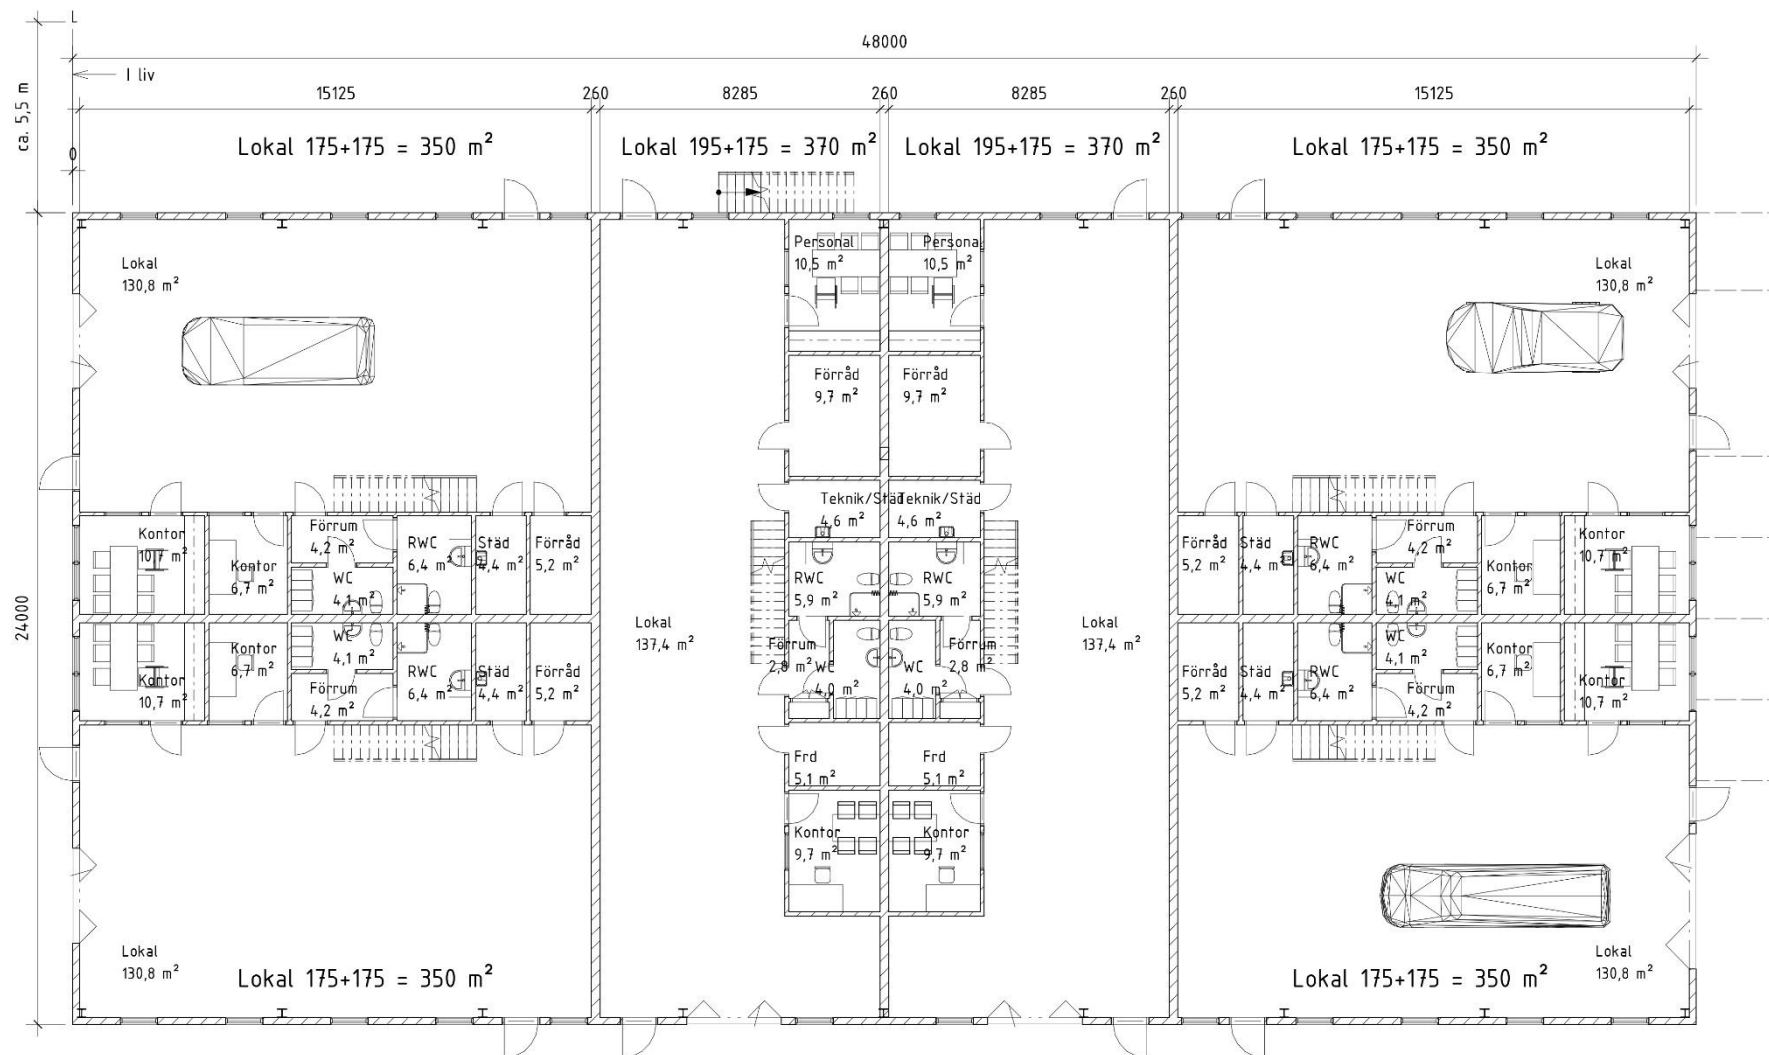


PLAN 1 - Entréplan



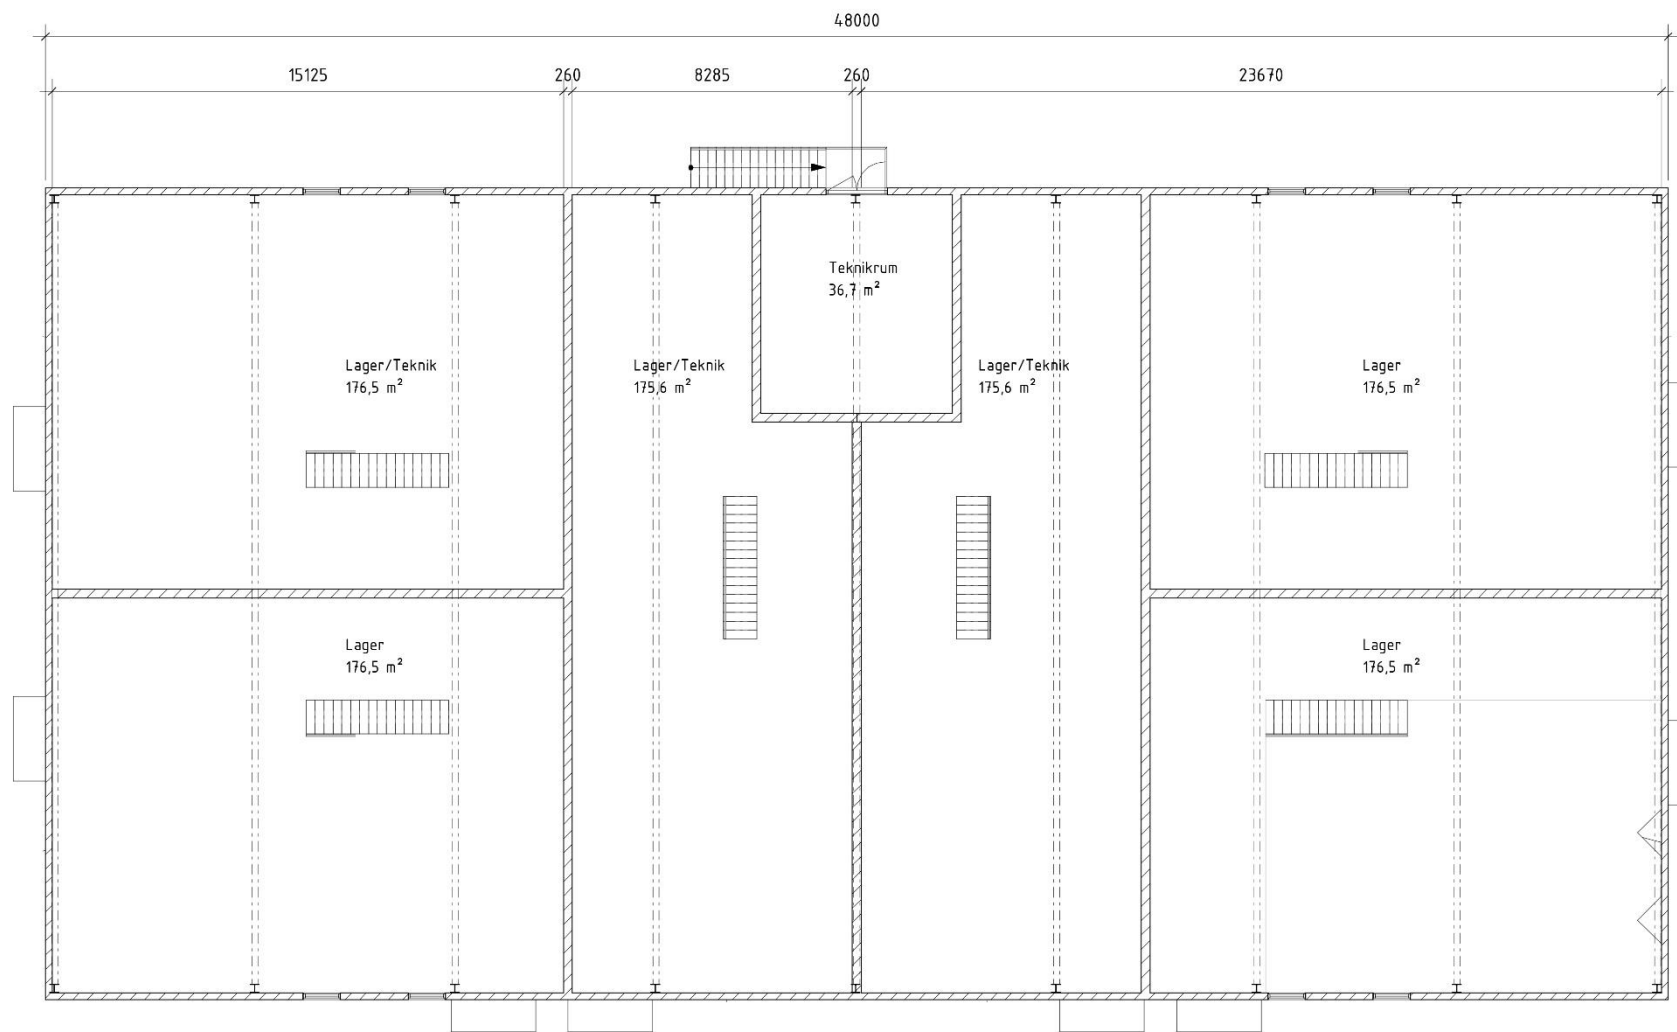

PLAN 2



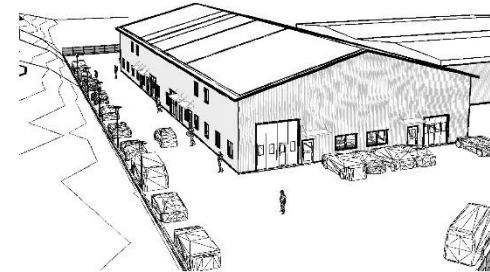

0 25 50m
SKALA 1:500

UPPDRAG NR 2020-118	RITAD/KONSTR AV T.P	HANDLÄGGARE T.P
DATUM 2024-03-14	ANSVARIG T. Persson	

BET	ÄNDRINGEN AVSER	DATUM	SIGN
BYGGLOVHANDLING			
DELFINEN 4			
NORRTÄLJE KOMMUN			
Situationsplan			
SKALA 1 : 500	NUMMER A-06.1-001	BET	