


2 ROK STUDIO
55,0 KVM
PLAN 50
LGH 6005


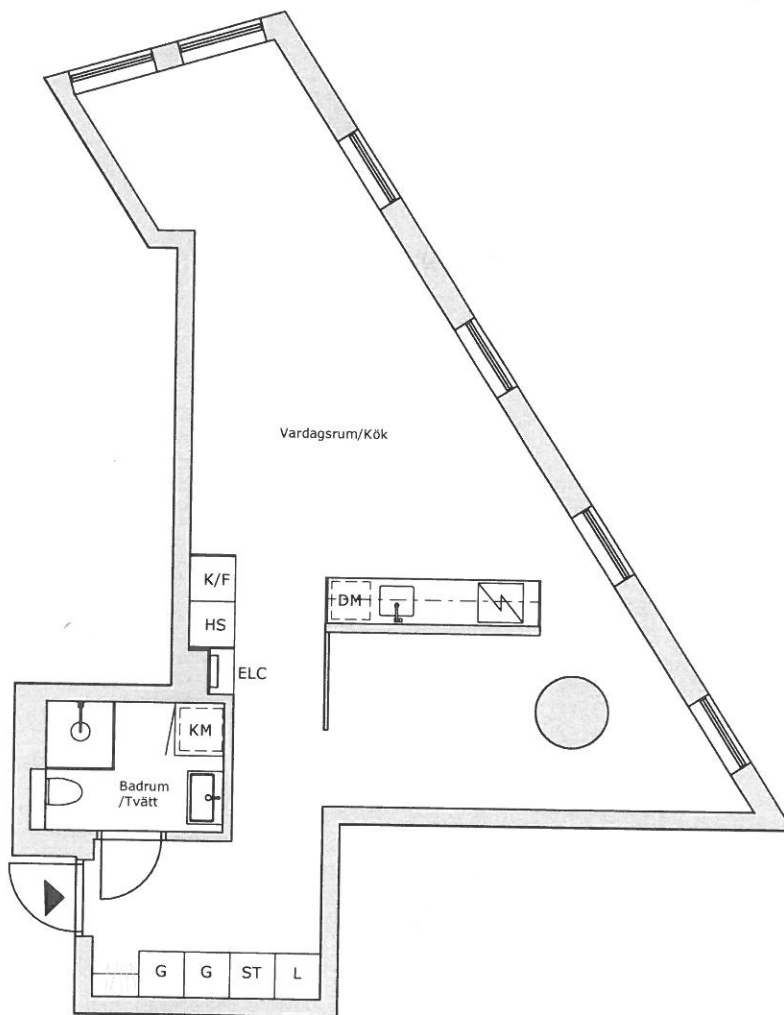


KARLATORNET GÖTEBORG

▨ Förrådsyta i lägenhet:
0 kvm av totalt 1 kvm



G GARDROB	DM DISKMASKIN
L LINNESKÅP	INDUKTIONSHÄLL
ST STÄDSKÅP	K/F KOMBINERAD KYL OCH FRY
TM TVÄTTMASKIN	K KYL
TT TORKTUMLARE	F FRY
KM KOMBIMASKIN	M MIKRO I VÄGGSKÅP
ELC ELCENTRAL/TEKNIK	U UGN OCH MIKRO I HÖGSKÅP
KLÄDFÖRVARING/HATTHYLLA	HS HÖGSKÅP

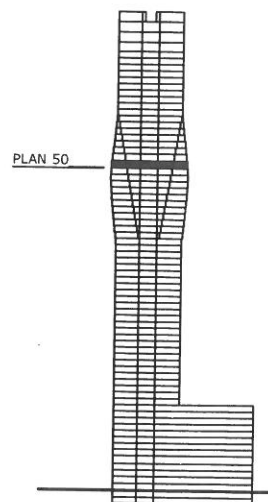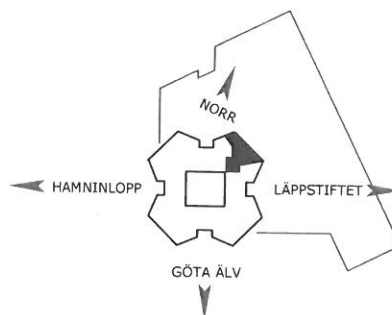

DATUM: 26 APRIL 2017
MED RESERVATION FÖR TRYCKFEL OCH EVENTUELLA ÄNDRINGAR.
AVVIKELSER KAN FÖREKOMMA, YTANGIVELSER ÄR PRELIMINÄRA.

0 1m 2m 3m 4m 5m
SKALA 1:100