

FÖRENKLAD NYBYGGNADSKARTA Tännäs Kyrkby 8:13

Dnr: 2022-145

Adress: -
Areal (m²): 1378

Upprättad: 2022-02-07
Mätt: 2022-02-02
Reviderad:

av: Maria Busk
av: Maria Busk
av:

Planförhållanden

Fastigheten befinner sig utom detaljplan

Teckenförklaring

	Fastighetsgräns
	Elledning, luft
	Höjdkurvor
	Spillvattenledning, Vattenledning
Tännäs Kyrkby	Traktnamn
8:13	Fastighetsbeteckning
	Gränspunkt
	Ledningsstolpe
	VA - Vattenventil
	VA - Spillbrunn
	Markhöjd
	Koordinatkruss

Övriga uppgifter

Byggfix - överkant gränsrör
A: +632,86
B: +627,61

VA - Vatten och Miljöresurs

El och teleledningar ej redovisade


Officialservitut, 2361-2020/3.1, Väg, Förmån

Tännäs Kyrkby S:32 - Grönområde och Väg


Med reservation för viss osäkerhet i kartan,
då fältmätning skett vintertid på snötäckt mark

Mät, Kart och GIS
Miljö & Byggavdelningen
Berg och Härjedalens
kommuner
Mail: kartor@berg.se
Telefon: 0687-16000

\\.\Bladmallar\Berg Härjedalen\loggor\brevid\varandra.tif

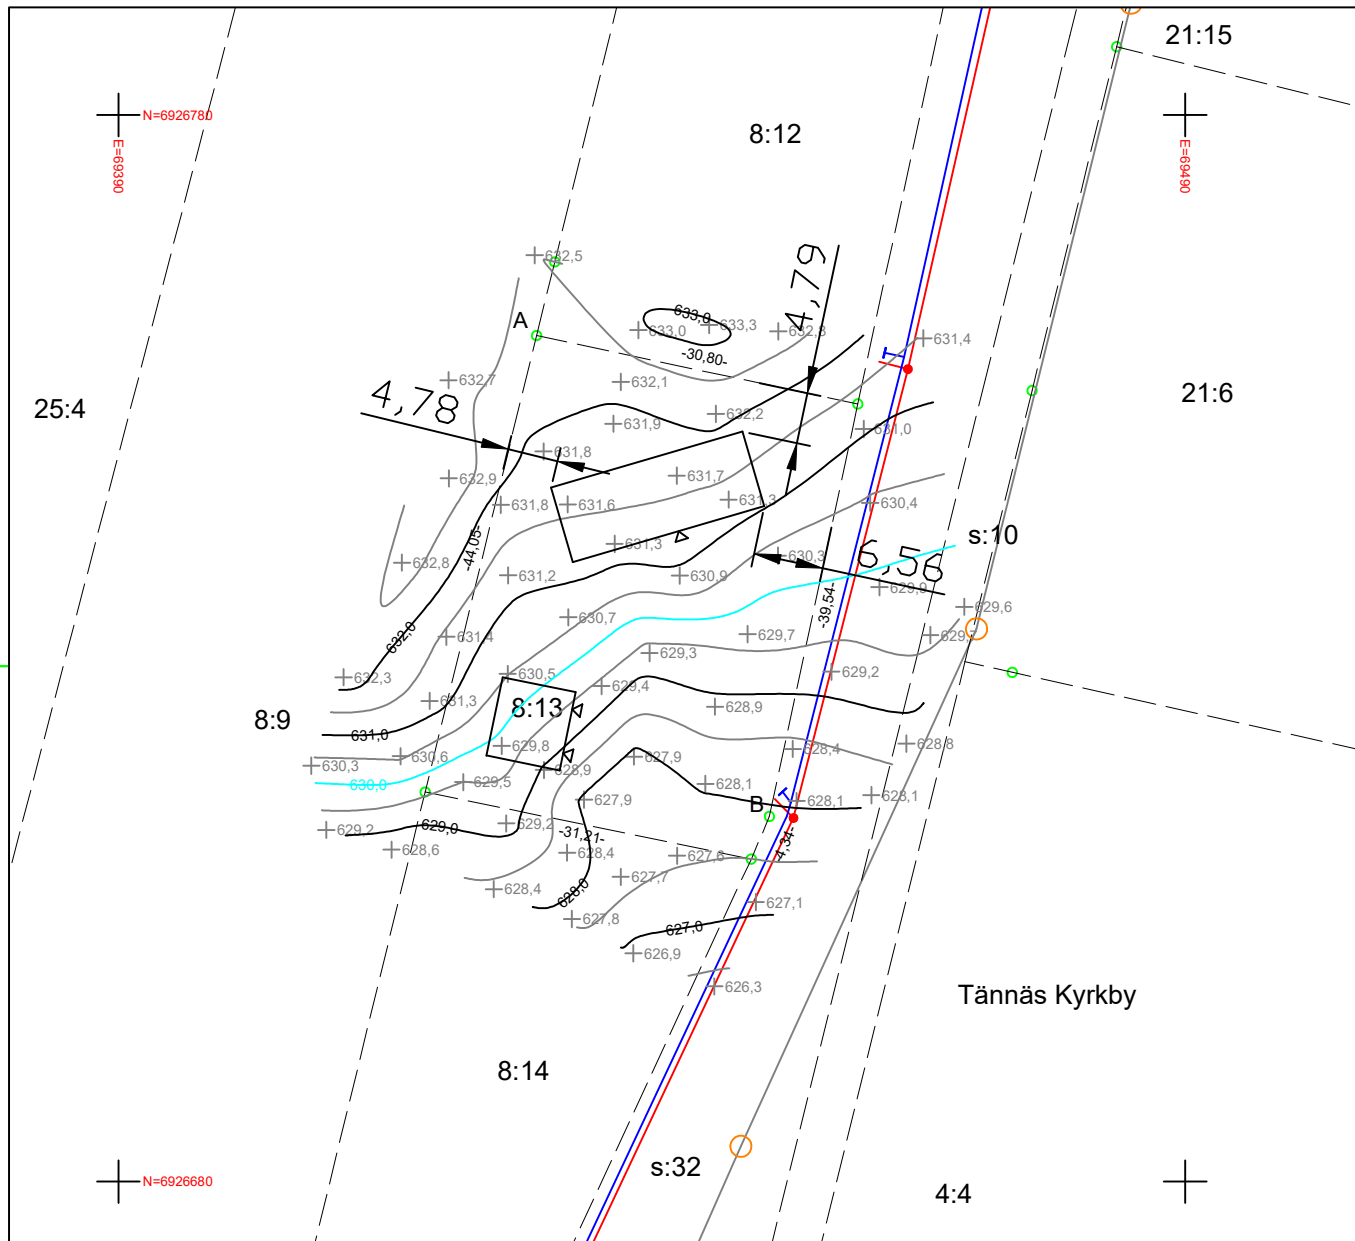

Skala: 1:500 Format: A3L

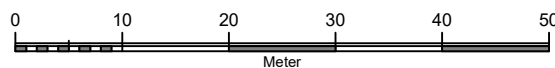

Koordinatsystem: Sweref 99 14 15
Höjdsystem: RH2000
Ekvidistans: 0,5 meter